


Схема расположения земельного участка или земельных участков
на кадастровом плане территории

ПРИЛОЖЕНИЕ
к постановлению администрации
Гатчинского муниципального района
от 27.04.18 г. № 1746



Условный номер земельного участка		
Площадь земельного участка		1502м ²
Обозначение характерных точек границы	Координаты, м	
	X	Y
1	2	3
1	56990,87	105524,25
2	56967,84	105568,87
3	56941,14	105555,20
4	56964,20	105510,73
1	56990,87	105524,25

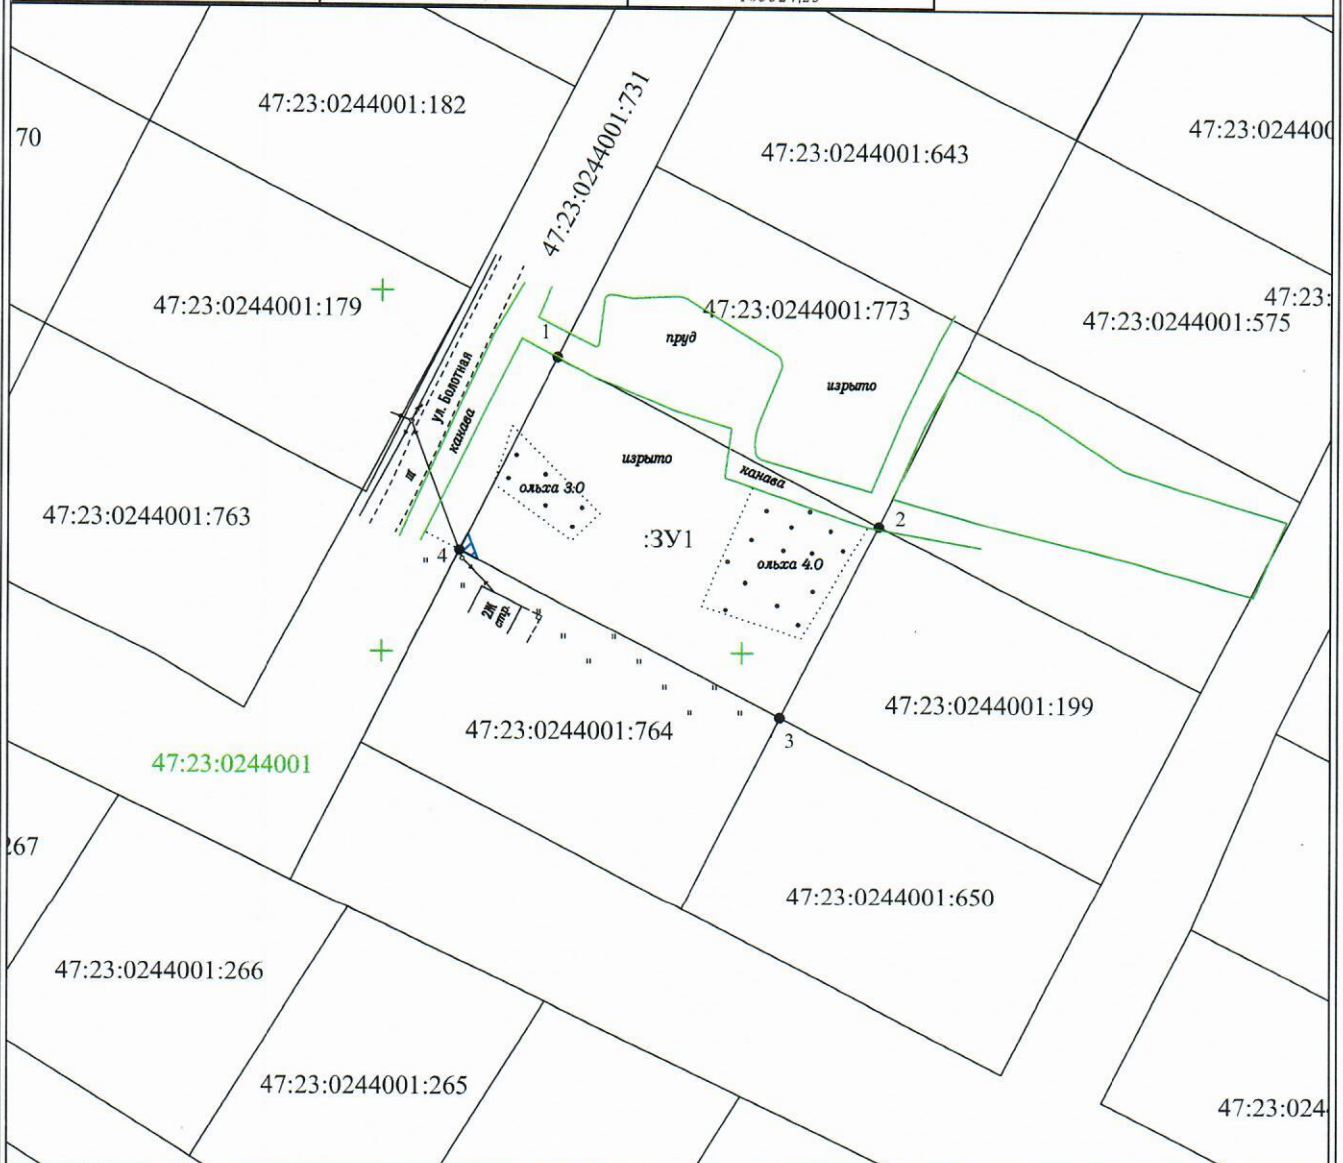

Система координат: МСК 1964 г.

Масштаб 1:1000

Условные обозначения:

- 1 - характерная точка границы, сведения о которой позволяют однозначно определить её на местности
- (red) - вновь образованная часть границы, сведения о которой достаточны для определения её местоположения
- (black) - существующая часть границы, имеющиеся в ГКН сведения о которой достаточны для определения её местоположения
- (green) - граница кадастрового деления
- :ЗУ1 - обозначение образуемого земельного участка
- 47:23:0244001 - кадастровый квартал
- ▨ - охранный зона низковольтной ЛЭП: S = 4 кв.м.