


Схема расположения земельного участка или земельных участков на кадастровом плане территории

ПРИЛОЖЕНИЕ  
к постановлению администрации  
Гатчинского муниципального района  
от 21.09.18 № 17/18  
Управление делами



Условный номер земельного участка		
Площадь земельного участка $1800\text{м}^2$		
Обозначение характерных точек границы	Координаты, м	
	X	Y
1	2	3
n1	56984,66	105391,86
2	57018,15	105408,95
3	56994,93	105453,23
4	56964,17	105438,31
5	56967,34	105431,78
n1	56984,66	105391,86

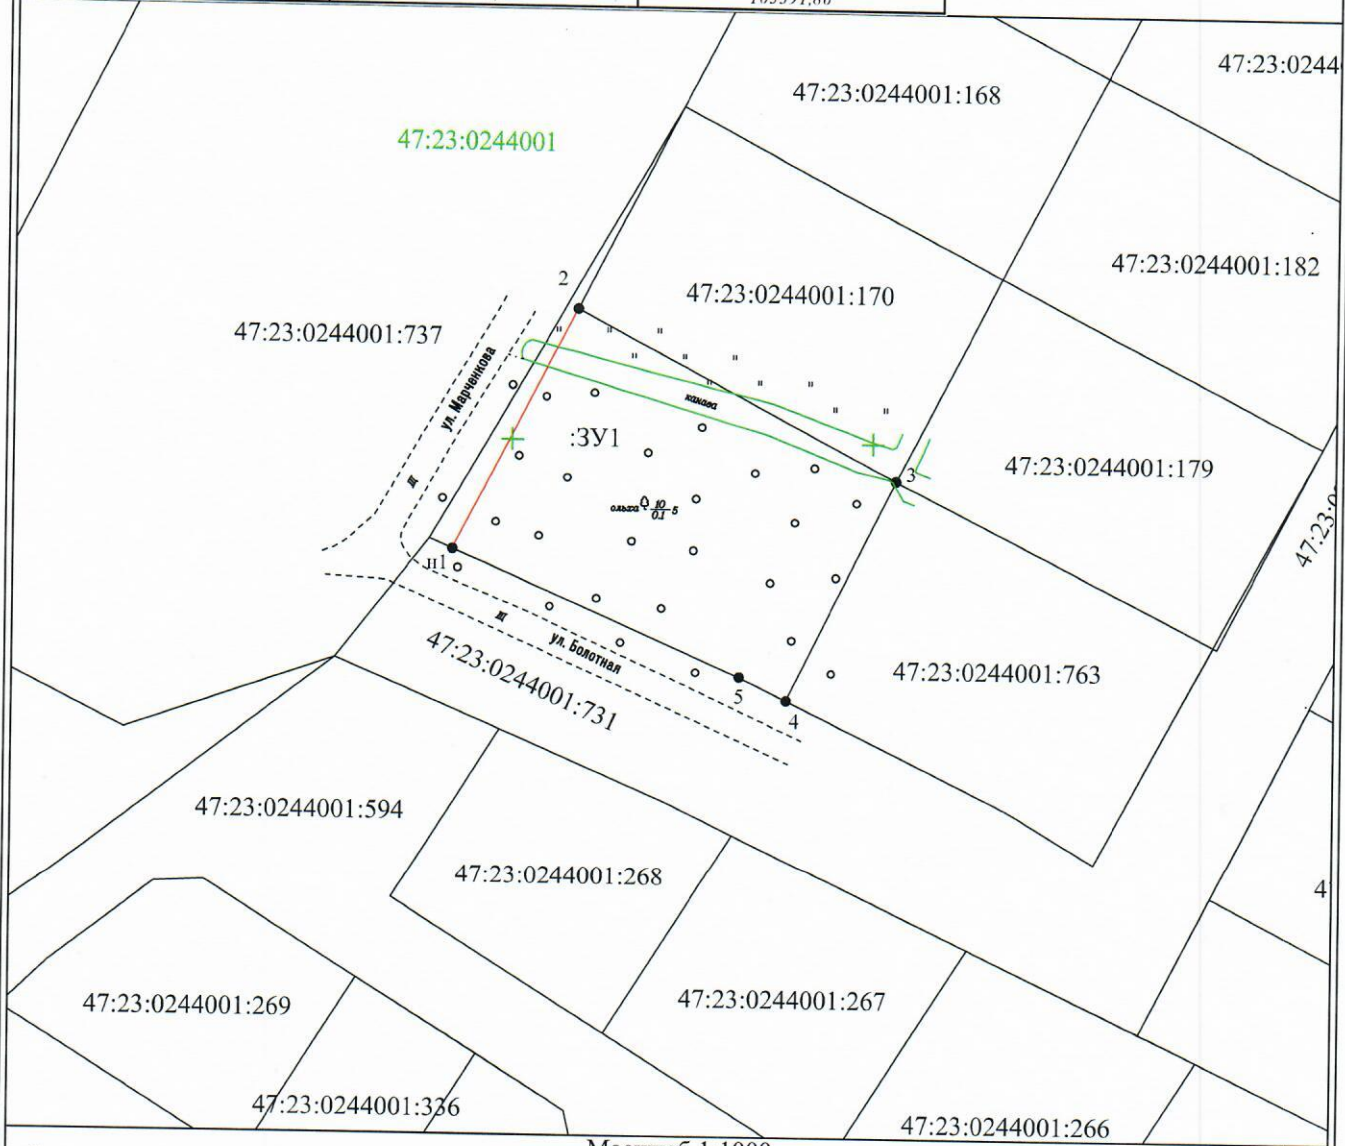

Система координат: МСК 1964 г.

Масштаб 1:1000

Условные обозначения:

- n1 - характерная точка границы, сведения о которой позволяют однозначно определить её на местности
- (red line) - вновь образованная часть границы, сведения о которой достаточны для определения её местоположения
- (black line) - существующая часть границы, имеющиеся в ГКН сведения о которой достаточны для определения её местоположения
- (green line) - граница кадастрового деления
- :3У1 - обозначение образуемого земельного участка
- 47:23:0244001 - кадастровый квартал