


Схема расположения земельного участка или земельных участков
на кадастровом плане территории

ПРИЛОЖЕНИЕ
к постановлению администрации
Гатчинского муниципального района
от 24.04.18 г. № 174/8



Условный номер земельного участка		
Площадь земельного участка 1507м^2		
Обозначение характерных точек границы	Координаты, м	
	X	Y
1	2	3
1	56994,77	105582,27
2	56971,76	105627,05
3	56945,06	105613,38
4	56967,84	105568,87
1	56994,77	105582,27

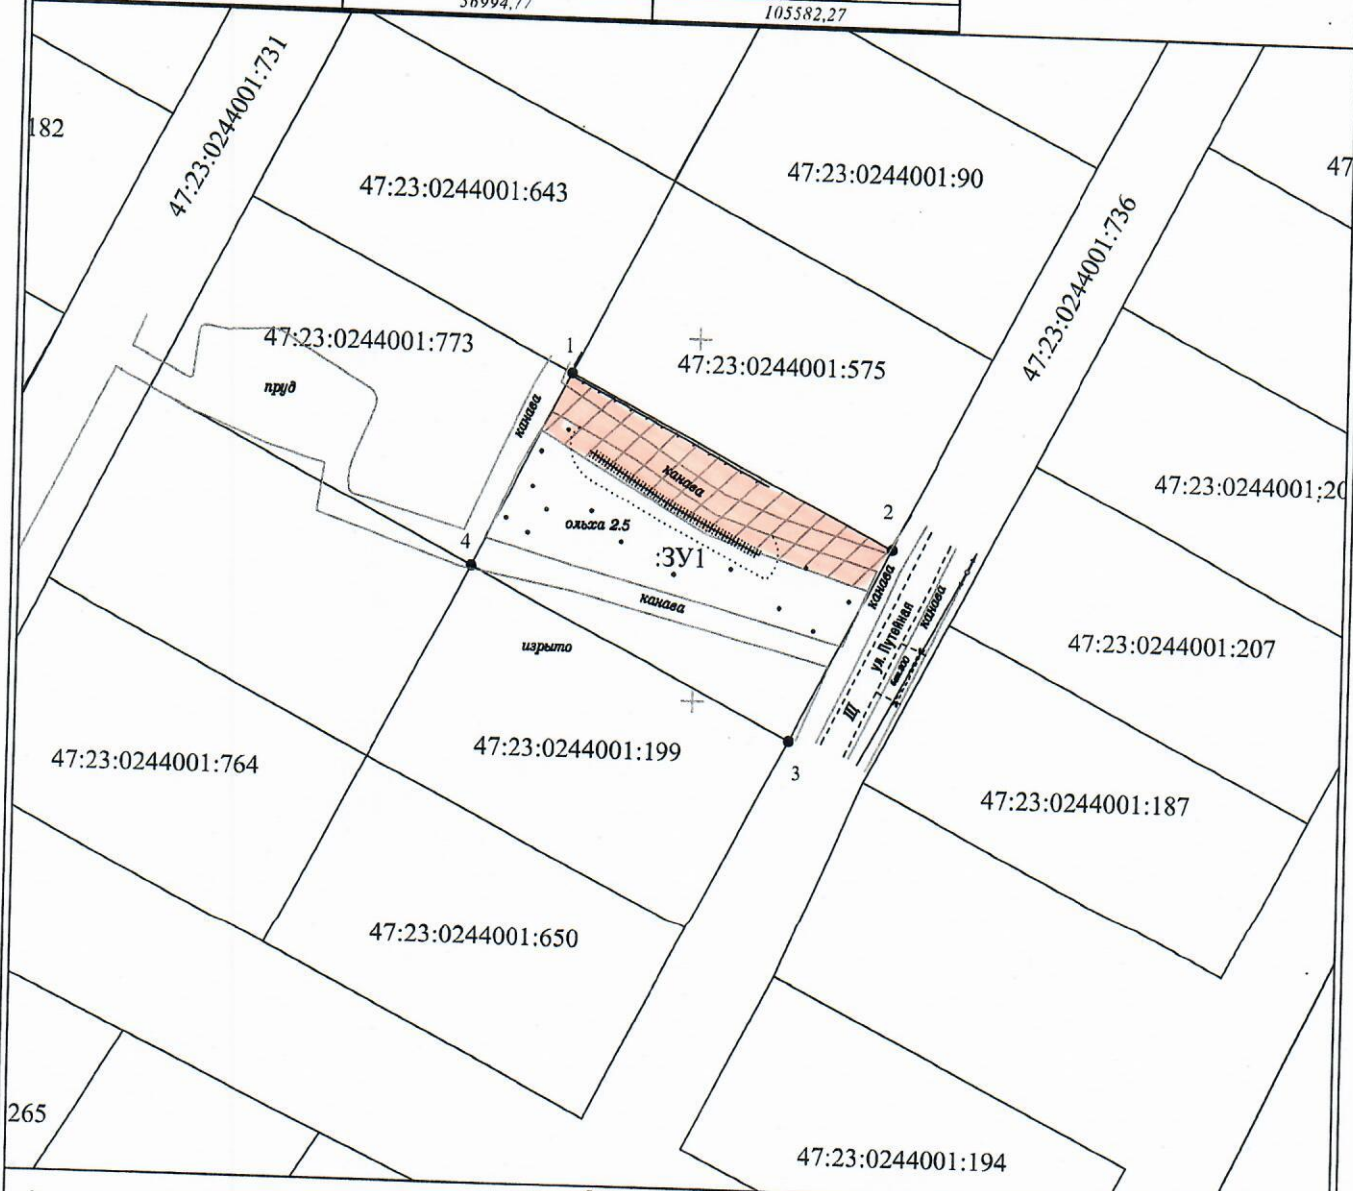

Система координат: МСК 1964 г.

Масштаб 1:1000

- Условные обозначения:
- 1 - характерная точка границы, сведения о которой позволяют однозначно определить её на местности
 - - вновь образованная часть границы, сведения о которой достаточны для определения её местоположения
 - - существующая часть границы, имеющиеся в ГКН сведения о которой достаточны для определения её местоположения
 - - граница кадастрового деления
 - :ЗУ1 - обозначение образуемого земельного участка
 - 47:23:0244001 - кадастровый квартал
 - - охранный зона водоотведения поверхностного стока, S = 461 кв.м.