

Схема расположения земельного участка или земельных участков на кадастровом плане территории

ПРИЛОЖЕНИЕ

К постановлению администрации Гатчинского муниципального района
 от 19.07.2019 г. № 180/19



47:23:0156001

Масштаб 1:1000

Условный номер земельного участка		47:23:0156001:ЗУ1	
Площадь земельного участка		1838м ²	
Обозначение характеристик точки границы	Координаты, м	X	Y
1	Н1	38501771	218410971
2	Н2	38501772	218410750
3	Н3	38501625	218412381
4	Н4	38501771	218410971
Условный номер земельного участка		ЗУ2	
Площадь земельного участка		1838м ²	
Обозначение характеристик точки границы	Координаты, м	X	Y
1	Н1	38501771	218410971
2	Н2	38501772	218410750
3	Н3	38501625	218412381
4	Н4	38501771	218410971
Условный номер земельного участка		ЗУ3	
Площадь земельного участка		1838м ²	
Обозначение характеристик точки границы	Координаты, м	X	Y
1	Н1	38501771	218410971
2	Н2	38501772	218410750
3	Н3	38501625	218412381
4	Н4	38501771	218410971


Условный номер земельного участка		ЗУ4	
Площадь земельного участка		1838м ²	
Обозначение характеристик точки границы	Координаты, м	X	Y
1	Н1	38501771	218410971
2	Н2	38501772	218410750
3	Н3	38501625	218412381
4	Н4	38501771	218410971
Условный номер земельного участка		ЗУ5	
Площадь земельного участка		1838м ²	
Обозначение характеристик точки границы	Координаты, м	X	Y
1	Н1	38501771	218410971
2	Н2	38501772	218410750
3	Н3	38501625	218412381
4	Н4	38501771	218410971

- Система координат: МСК 1947 зона 2
- Условные обозначения:
- Н1 - характерная точка границы, сведения о которой позволяют однозначно определить её на местности
 - вновь образованная часть границы, сведения о которой достаточны для определения её местоположения
 - существующая часть границы, имеющая в ГИИ сведения о которой достаточны для определения её местоположения
 - граница кадастрового деления
 - :ЗУ1 - обозначение образуемого земельного участка
 - 47:23:0156001 - кадастровый квартал

Схема расположения земельного участка или земельных участков на кадастровом плане территории

ПРИЛОЖЕНИЕ

К постановлению администрации
Гатчинского муниципального района
от 14.04.19 № 20/19
г. Гатчина

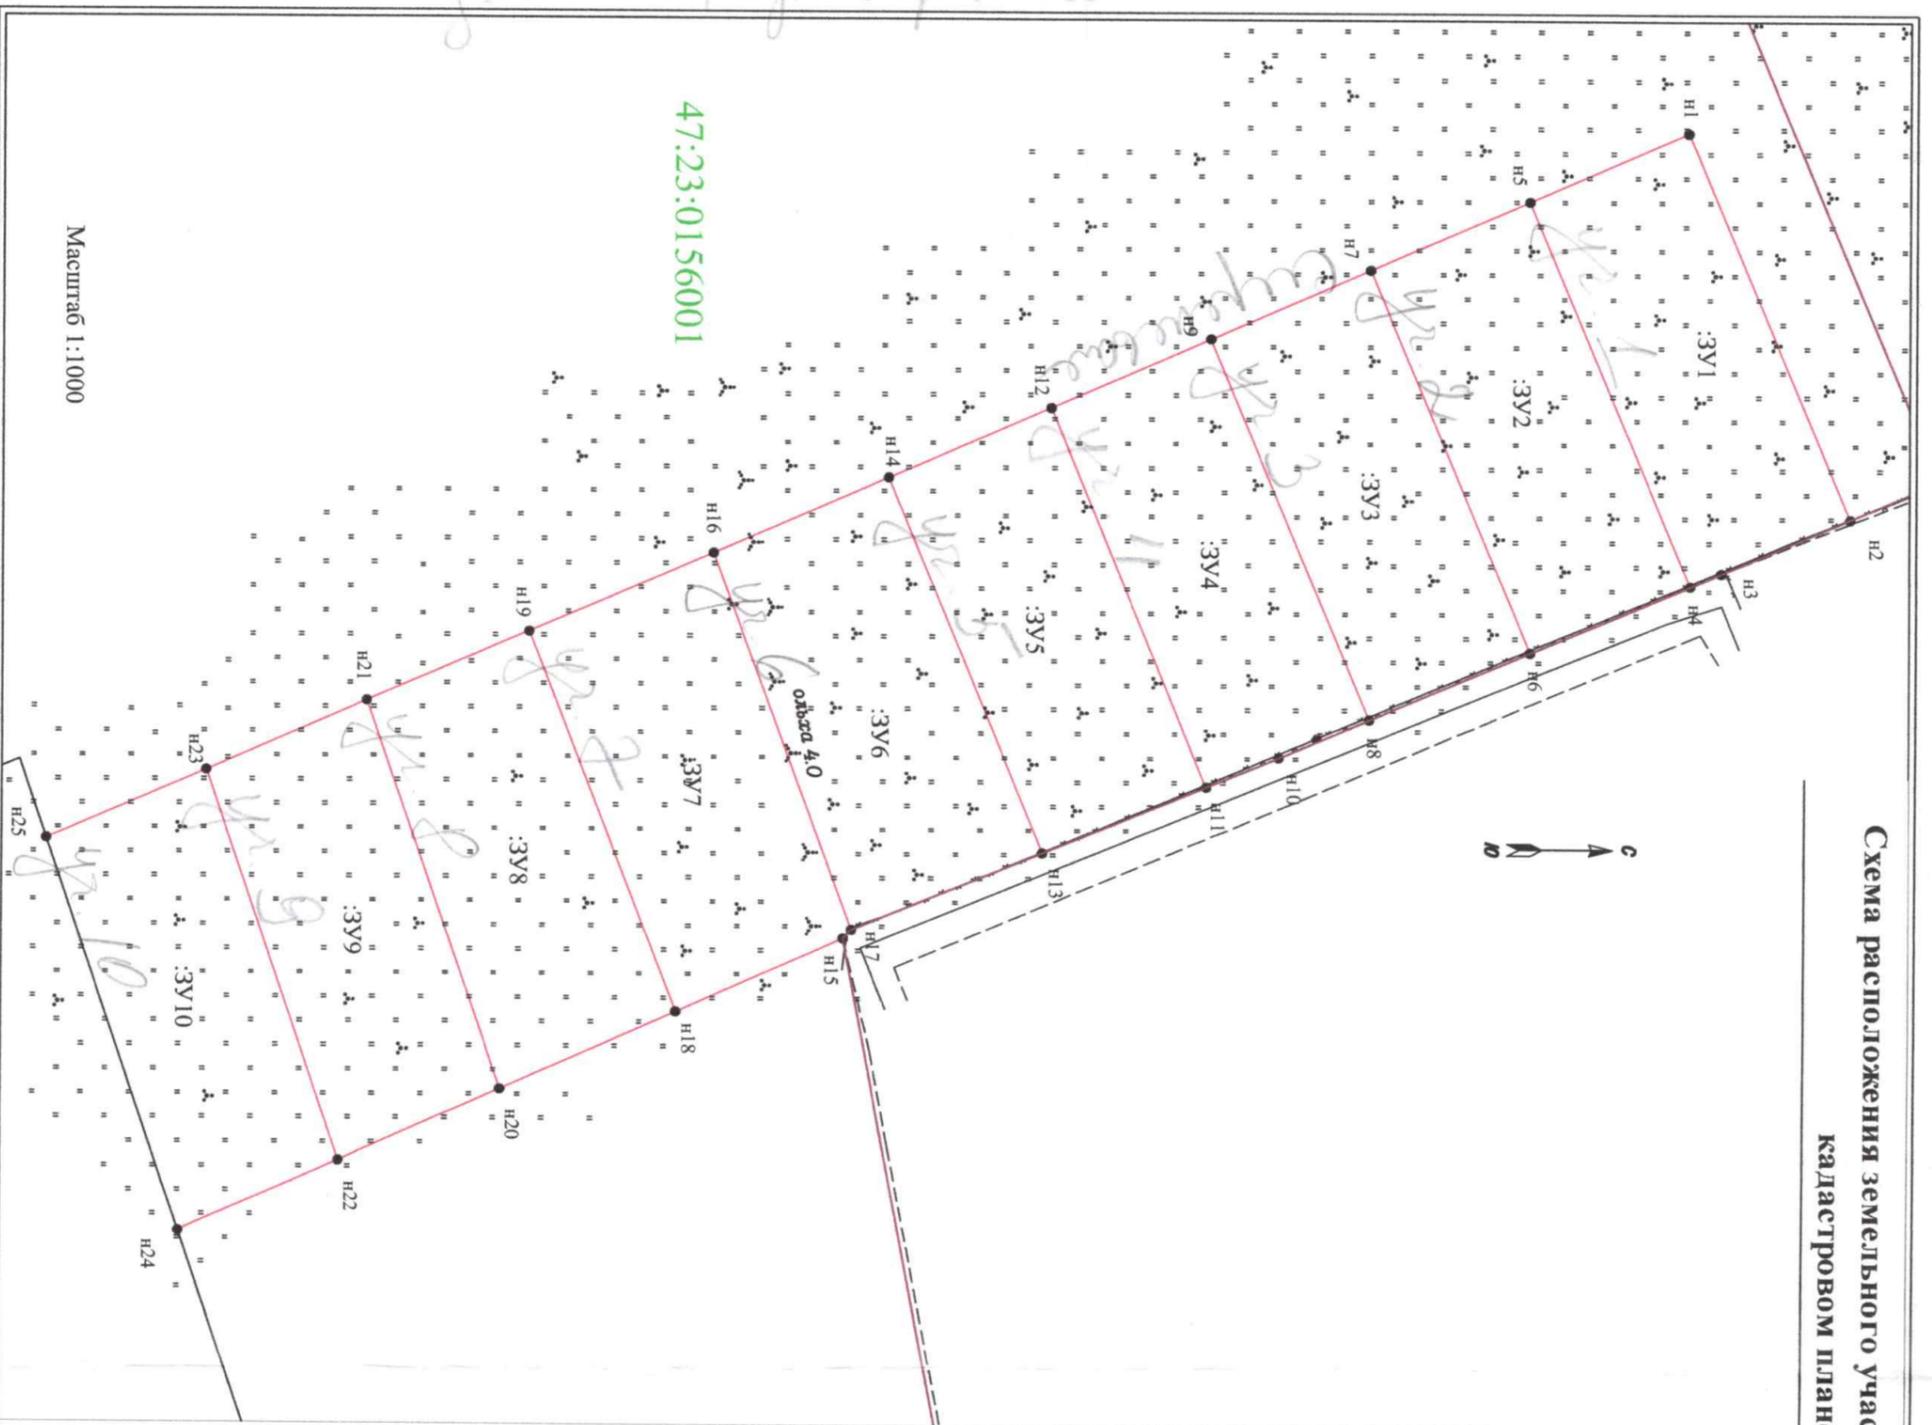

Масштаб 1:1000

47:23:0156001

Условный номер земельного участка			47:23:0156001:ЗУ1		
Площадь земельного участка			1590м ²		
Обозначение характеристик точек границы	Координаты, м		Координаты, м		
1	X	Y	1	X	Y
2	X	Y	2	X	Y
3	X	Y	3	X	Y
4	X	Y	4	X	Y
5	X	Y	5	X	Y
6	X	Y	6	X	Y
7	X	Y	7	X	Y
8	X	Y	8	X	Y
9	X	Y	9	X	Y
10	X	Y	10	X	Y
11	X	Y	11	X	Y
12	X	Y	12	X	Y
13	X	Y	13	X	Y
14	X	Y	14	X	Y
15	X	Y	15	X	Y
16	X	Y	16	X	Y
17	X	Y	17	X	Y
18	X	Y	18	X	Y
19	X	Y	19	X	Y
20	X	Y	20	X	Y
21	X	Y	21	X	Y
22	X	Y	22	X	Y
23	X	Y	23	X	Y
24	X	Y	24	X	Y
25	X	Y	25	X	Y

Условный номер земельного участка			47:23:0156001:ЗУ2		
Площадь земельного участка			1670м ²		
Обозначение характеристик точек границы	Координаты, м		Координаты, м		
1	X	Y	1	X	Y
2	X	Y	2	X	Y
3	X	Y	3	X	Y
4	X	Y	4	X	Y
5	X	Y	5	X	Y
6	X	Y	6	X	Y
7	X	Y	7	X	Y
8	X	Y	8	X	Y
9	X	Y	9	X	Y
10	X	Y	10	X	Y
11	X	Y	11	X	Y
12	X	Y	12	X	Y
13	X	Y	13	X	Y
14	X	Y	14	X	Y
15	X	Y	15	X	Y
16	X	Y	16	X	Y
17	X	Y	17	X	Y
18	X	Y	18	X	Y
19	X	Y	19	X	Y
20	X	Y	20	X	Y
21	X	Y	21	X	Y
22	X	Y	22	X	Y
23	X	Y	23	X	Y
24	X	Y	24	X	Y
25	X	Y	25	X	Y

- Система координат: МСК 1947 зона 2
- Условные обозначения:
- Н1 - Характерная точка границы, сведения о которой позволяют однозначно определить её на местности
 - - вновь образованная часть границы, сведения о которой достаточны для определения её местоположения
 - - существующая часть границы, имеющаяся в ГКН сведения о которой достаточны для определения её местоположения
 - - Граница населенного пункта
 - - Граница кадастрового деления
- 47:23:0156001 - кадастровый квартал

