

Схема расположения земельного участка или земельных участков на кадастровом плане территории




ПРИЛОЖЕНИЕ
к постановлению администрации
Гатчинского муниципального района
от 12.07.18 г. № 3097

Условный номер земельного участка

Площадь земельного участка 1200 м²

Обозначение характерных точек границы	Координаты, м	
	X	Y
1	2	3
n1	379071,04	2203562,09
n2	379082,91	2203604,98
n3	379057,08	2203612,79
n4	379045,21	2203569,90
n1	379071,04	2203562,09

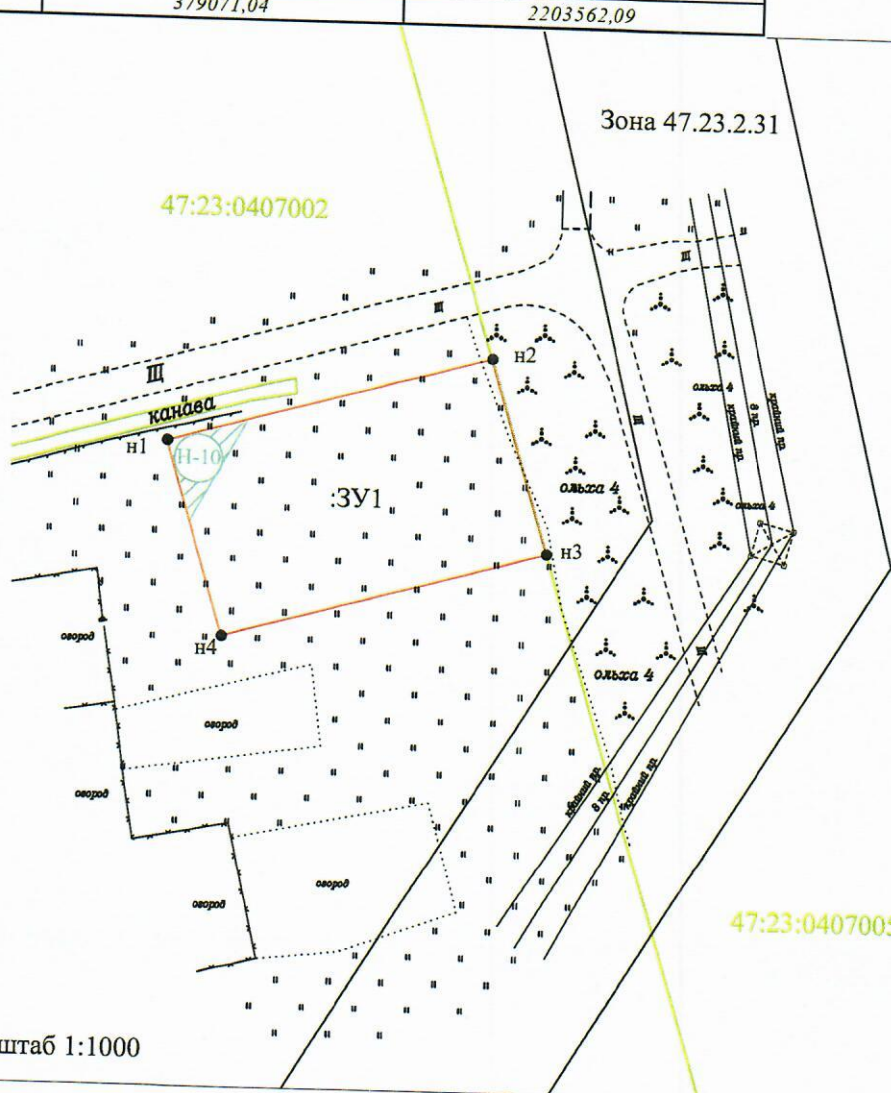

Масштаб 1:1000

Система координат: МСК 1947 г.

Условные обозначения:

- n1 - характерная точка границы, сведения о которой позволяют однозначно определить её на местности
- (orange) - вновь образованная часть границы, сведения о которой достаточны для определения её местоположения
- (black) - существующая часть границы, имеющиеся в ГКН сведения о которой достаточны для определения её местоположения
- (green) - граница кадастрового деления
- :ЗУ1 - обозначение образуемого земельного участка
- 47:23:0407002 - кадастровый квартал
- ▨ (hatched) - зона санитарной охраны источников водоснабжения III пояса (Н10), S = 61 кв.м.