

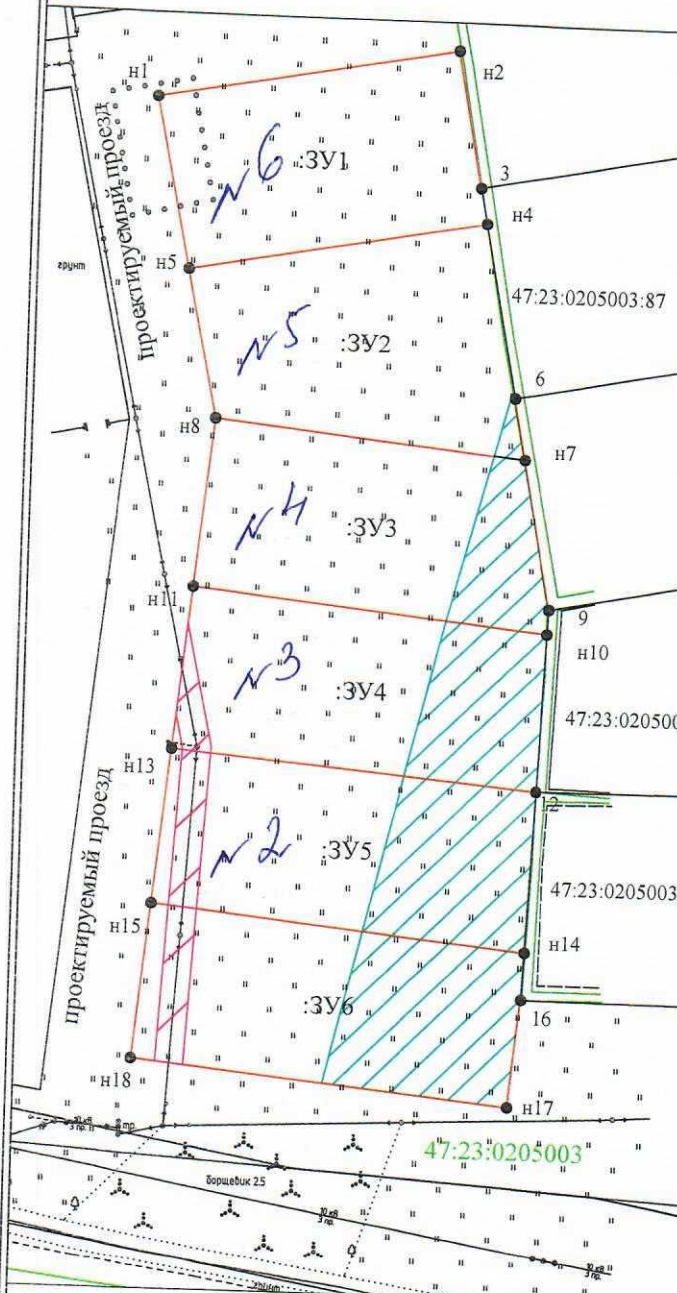




Схема расположения земельного участка или земельных участков на кадастровом плане территории

*г. Беломое Ребрино*

ПРИЛОЖЕНИЕ  
к постановлению администрации  
Гатчинского муниципального района  
от \_\_\_\_\_ г. № \_\_\_\_\_



Условный номер земельного участка			
Площадь земельного участка			
Обозначение характерных точек границы	Координаты, м		
	X	Y	
Условный номер земельного участка :ЗУ1			
Площадь земельного участка 1050м <sup>2</sup>			
1	2	3	
n1	398302,17	2199884,61	
n2	398310,08	2199926,76	
3	398390,88	2199930,48	
n4	398285,86	2199931,45	
n5	398278,15	2199889,70	
n1	398302,17	2199884,61	
Условный номер земельного участка :ЗУ2			
Площадь земельного участка 1160м <sup>2</sup>			
1	2	3	
n5	398278,15	2199889,70	
n4	398285,86	2199931,45	
6	398261,43	2199936,18	
n7	398252,87	2199937,83	
n8	398257,26	2199894,13	
n5	398278,15	2199889,70	
Условный номер земельного участка :ЗУ3			
Площадь земельного участка 1130м <sup>2</sup>			
1	2	3	
n8	398257,26	2199894,13	
n7	398252,87	2199937,83	
9	398231,98	2199941,86	
n10	398228,49	2199941,71	
n11	398233,62	2199891,71	
n8	398257,26	2199894,13	
Условный номер земельного участка :ЗУ4			
Площадь земельного участка 1155м <sup>2</sup>			
1	2	3	
n11	398233,62	2199891,71	
n10	398228,49	2199941,71	
12	398206,20	2199940,77	
n13	398210,65	2199889,36	
n11	398233,62	2199891,71	
Условный номер земельного участка :ЗУ5			
Площадь земельного участка 1165м <sup>2</sup>			
1	2	3	
n13	398210,65	2199889,36	
12	398206,20	2199940,77	
n14	398183,53	2199939,81	
n15	398188,85	2199887,14	
n13	398210,65	2199889,36	
Условный номер земельного участка :ЗУ6			
Площадь земельного участка 1170м <sup>2</sup>			
1	2	3	
n15	398188,85	2199887,14	
n14	398183,53	2199939,81	
16	398176,78	2199939,52	
n17	398161,67	2199937,98	
n18	398166,97	2199884,90	
n15	398188,85	2199887,14	

Масштаб 1:1000

Система координат: МСК-47 зона 2

Условные обозначения:

- 1 - характерная точка границы, сведения о которой позволяют однозначно определить её на местности
- (orange) - вновь образованная часть границы, сведения о которой достаточны для определения её местоположения
- (black) - существующая часть границы, имеющиеся в ГКН сведения о которой достаточны для определения её местоположения
- (green) - граница кадастрового деления
- :ЗУ1 - обозначение образуемого земельного участка
- 47:23:0205003 - кадастровый квартал
- (pink) - охранный зона низковольтной ЛЭП, ЗУ 4 - S = 48 кв.м., ЗУ 5 - S = 88 кв.м., ЗУ 6 - S = 88 кв.м.
- (hatched) - Зона санитарной охраны источников водоснабжения 3 пояса
- ЗУ 2 - S = 21 кв.м., ЗУ 3 - S = 231 кв.м., ЗУ 4 - S = 371 кв.м., ЗУ 5 - S = 469 кв.м., ЗУ 6 - S = 543 кв.м.