


Схема расположения земельного участка или земельных участков на кадастровом плане территории

Условный номер земельного участка		
Площадь земельного участка <i>1017м²</i>		
Обозначение характерных точек границы	Координаты, м	
	X	Y
1	2	3
n1	377745,01	2199746,86
n2	377765,87	2199787,85
3	377744,97	2199797,86
4	377726,01	2199756,58
5	377735,06	2199751,94
n1	377745,01	2199746,86

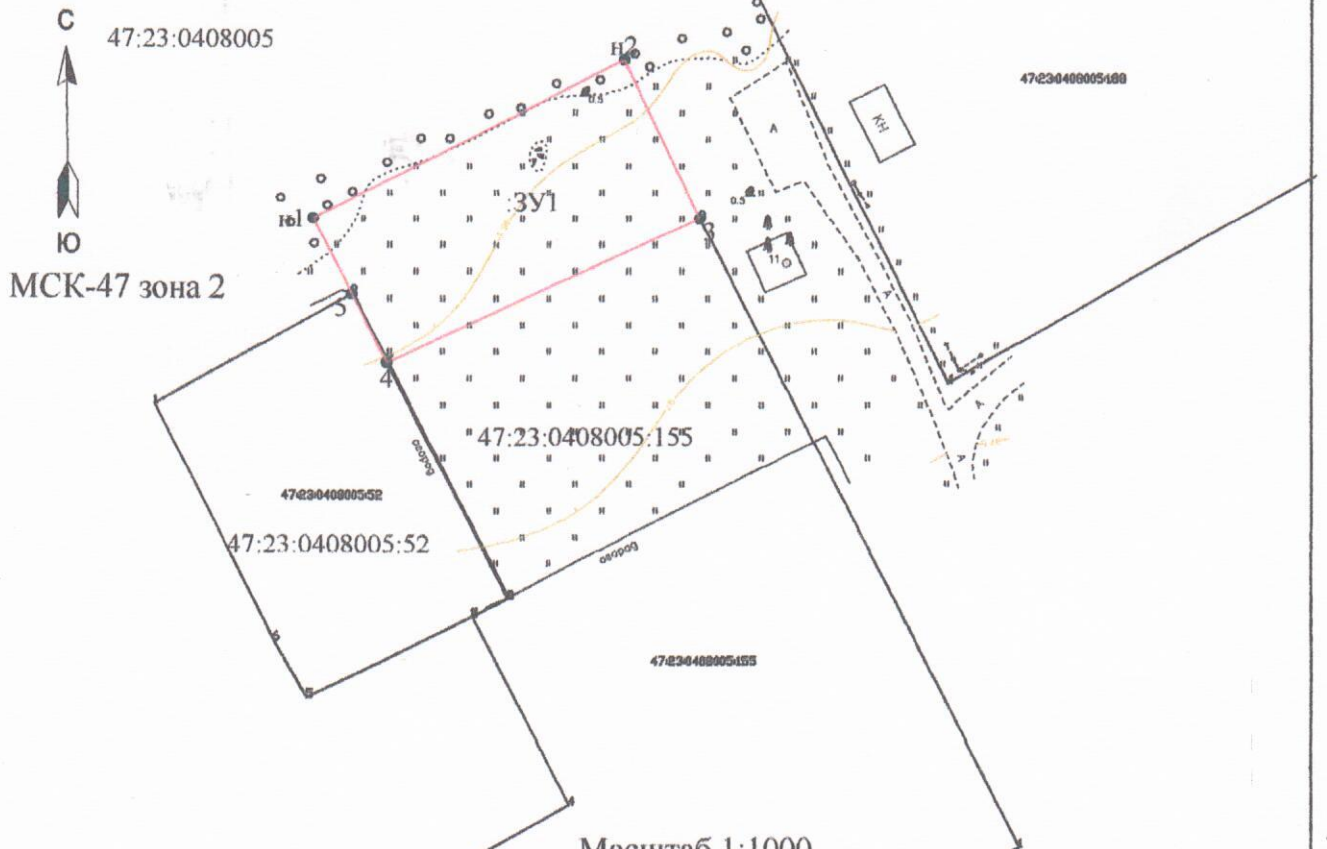

Масштаб 1:1000

Условные обозначения:

- - граница земельного участка, установленная (уточненная) при проведении кадастровых работ
- - граница земельного участка, установленная в соответствии с федеральным законодательством, включенная в ГКН и не изменяемая при проведении кадастровых работ
- - граница кадастрового квартала
- n1 - обозначение характерной точки границы земельного участка
- 2 - обозначение характерной точки границы, установленная в соответствии с федеральным законодательством включенная в ГКН
- :3У1 - обозначение образуемого земельного участка
- :3 - кадастровый номер земельного участка
- 47:23:0408005 - номер кадастрового квартала
- МСК-47 зона2- система координат