


Схема расположения земельного участка или земельных участков на кадастровом плане территории

Условный номер земельного участка		
Площадь земельного участка 1900м^2		
Обозначение характерных точек границы	Координаты, м	
	X	Y
1	2	3
n1	378207,53	2200132,25
n2	378224,13	2200141,26
n3	378252,94	2200166,22
4	378213,82	2200190,06
5	378187,79	2200147,36
n1	378207,53	2200132,25
n6	378200,57	2200165,71
n7	378201,12	2200166,58
n8	378200,28	2200167,08
n9	378199,70	2200166,23
n6	378200,57	2200165,71

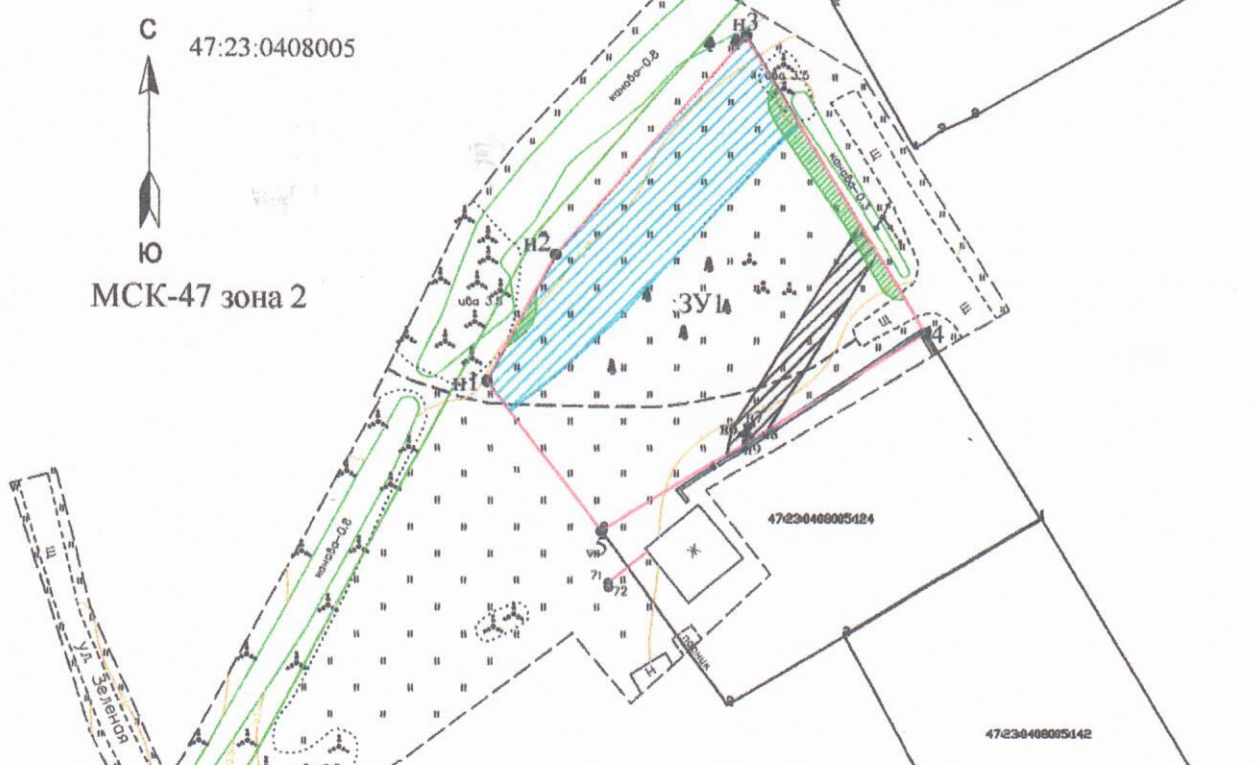

Масштаб 1:1000

Условные обозначения:

- граница земельного участка, установленная (уточненная) при проведении кадастровых работ
 - граница земельного участка, установленная в соответствии с федеральным законодательством, включенная в ГКН и не изменяемая при проведении кадастровых работ
 - граница населенного пункта
 - n1 - обозначение характерной точки границы земельного участка
 - 2 - обозначение характерной точки границы, установленная в соответствии с федеральным законодательством включенная в ГКН
 - ЗУ1 - обозначение образуемого земельного участка
 - :3 - кадастровый номер земельного участка
 - 47:23:0408005 - номер кадастрового квартала
 - МСК-47 зона2- система координат
 - ▨ - прибрежная защитная полоса (604 кв.м.)
 - ▨ - охранный зона водоотводного поверхностного стока (канавы) (73 кв.м.)
 - ▨ - охранный зона низковольтной ЛЭП (125 кв.м.)
- Земельный участок полностью расположен в водоохранной зоне (1900 кв.м.)