

ОПИСАНИЕ МЕСТОПОЛОЖЕНИЯ ГРАНИЦ

публичного сервитута в отношении земель и земельных участков в целях эксплуатации объекта электросетевого хозяйства федерального значения КВЛ 330 кВ Ленинградская АЭС-2 - Пулковская
(наименование объекта, местоположение границ которого описано (далее - объект))

Раздел 1

Сведения об объекте		
№ п/п	Характеристики объекта	Описание характеристик
1	2	3
1	Местоположение объекта	Ленинградская область, Сосновоборский городской округ, город Сосновый Бор, Ломоносовский муниципальный район, Гатчинский муниципальный район
2	Площадь объекта +/- величина погрешности определения площади (Р+/- Дельта Р)	4489395 кв.м ± 528 кв.м
3	Иные характеристики объекта	Публичный сервитут, установленный в отношении земель и земельных участков в целях эксплуатации объекта электросетевого хозяйства федерального значения "КВЛ 330 кВ Ленинградская АЭС-2-Пулковская", в соответствии с положением части 1 статьи 39.37 Земельного кодекса Российской Федерации от 25.10.2001 N 136-ФЗ, сроком действия 49 лет в интересах Публичного акционерного общества «Федеральная сетевая компания - Россети», ОГРН 1024701893336, ИНН 4716016979, почтовый адрес: 121353, г. Москва, вн.тер.г.муниципальный округ Можайский, ул. Беловежская, д. 4, адрес электронной почты: info@fsk-ees.ru, тел. +7-812-346-94-87

Раздел 2

Сведения о местоположении границ объекта					
1. Система координат <u>МСК-47, зона 2</u>					
2. Сведения о характерных точках границ объекта					
Обозначение характерных точек границ	Координаты, м		Метод определения координат характерной точки	Средняя квадратическая погрешность положения характерной точки (M_t), м	Описание обозначения точки на местности (при наличии)
	X	Y			
1	2	3	4	5	6
1	425469.44	2144276.00	Аналитический метод	0.10	закрепление отсутствует
2	425454.47	2144309.57	Аналитический метод	0.10	закрепление отсутствует
3	425454.23	2144310.09	Аналитический метод	0.10	закрепление отсутствует
4	425443.43	2144338.96	Аналитический метод	0.10	закрепление отсутствует
5	425440.90	2144348.97	Аналитический метод	0.10	закрепление отсутствует
6	425419.92	2144504.92	Аналитический метод	0.10	закрепление отсутствует
7	425420.42	2144506.62	Аналитический метод	0.10	закрепление отсутствует
8	425622.48	2144743.27	Аналитический метод	0.10	закрепление отсутствует
9	425624.60	2144746.07	Аналитический метод	0.10	закрепление отсутствует
10	425626.41	2144749.16	Аналитический метод	0.10	закрепление отсутствует
11	425627.91	2144752.38	Аналитический метод	0.10	закрепление отсутствует
12	425629.03	2144755.80	Аналитический метод	0.10	закрепление отсутствует
13	425629.70	2144759.12	Аналитический метод	0.10	закрепление отсутствует
14	425629.99	2144762.39	Аналитический метод	0.10	закрепление отсутствует
15	425638.55	2145012.58	Аналитический метод	0.10	закрепление отсутствует
16	425651.81	2145304.87	Аналитический метод	0.10	закрепление отсутствует
17	425665.19	2145599.69	Аналитический метод	0.10	закрепление отсутствует
18	425678.35	2145889.55	Аналитический метод	0.10	закрепление отсутствует
19	425691.55	2146180.77	Аналитический метод	0.10	закрепление отсутствует
20	425706.43	2146454.57	Аналитический метод	0.10	закрепление отсутствует
21	425706.37	2146458.73	Аналитический метод	0.10	закрепление отсутствует
22	425705.72	2146462.88	Аналитический метод	0.10	закрепление отсутствует
23	425704.46	2146467.00	Аналитический метод	0.10	закрепление отсутствует
24	425702.60	2146470.95	Аналитический метод	0.10	закрепление отсутствует
25	425700.48	2146474.34	Аналитический метод	0.10	закрепление отсутствует
26	425698.03	2146477.32	Аналитический метод	0.10	закрепление

					отсутствует
27	425695.16	2146480.00	Аналитический метод	0.10	закрепление отсутствует
28	425691.94	2146482.30	Аналитический метод	0.10	закрепление отсутствует
29	425484.32	2146610.96	Аналитический метод	0.10	закрепление отсутствует
30	425241.89	2146764.20	Аналитический метод	0.10	закрепление отсутствует
31	425008.98	2146911.69	Аналитический метод	0.10	закрепление отсутствует
32	424805.55	2147043.46	Аналитический метод	0.10	закрепление отсутствует
33	424799.60	2147049.33	Аналитический метод	0.10	закрепление отсутствует
34	424738.25	2147131.49	Аналитический метод	0.10	закрепление отсутствует
35	424736.27	2147133.88	Аналитический метод	0.10	закрепление отсутствует
36	424734.02	2147136.07	Аналитический метод	0.10	закрепление отсутствует
37	424731.52	2147138.04	Аналитический метод	0.10	закрепление отсутствует
38	424728.79	2147139.76	Аналитический метод	0.10	закрепление отсутствует
39	424487.80	2147289.00	Аналитический метод	0.10	закрепление отсутствует
40	424179.36	2147483.87	Аналитический метод	0.10	закрепление отсутствует
41	423914.54	2147655.46	Аналитический метод	0.10	закрепление отсутствует
42	423744.91	2147762.90	Аналитический метод	0.10	закрепление отсутствует
43	423666.97	2147812.27	Аналитический метод	0.10	закрепление отсутствует
44	423666.20	2147812.84	Аналитический метод	0.10	закрепление отсутствует
45	423452.43	2147944.18	Аналитический метод	0.10	закрепление отсутствует
46	423224.20	2148088.61	Аналитический метод	0.10	закрепление отсутствует
47	422973.97	2148250.23	Аналитический метод	0.10	закрепление отсутствует
48	422967.77	2148256.35	Аналитический метод	0.10	закрепление отсутствует
49	422923.60	2148318.28	Аналитический метод	0.10	закрепление отсутствует
50	422891.85	2148362.79	Аналитический метод	0.10	закрепление отсутствует
51	422887.02	2148368.08	Аналитический метод	0.10	закрепление отсутствует
52	422880.82	2148372.30	Аналитический метод	0.10	закрепление отсутствует
53	422874.44	2148374.76	Аналитический метод	0.10	закрепление отсутствует
54	422719.92	2148415.04	Аналитический метод	0.10	закрепление отсутствует
55	422710.69	2148419.05	Аналитический метод	0.10	закрепление отсутствует
56	422626.09	2148468.59	Аналитический метод	0.10	закрепление отсутствует
57	422624.98	2148470.15	Аналитический метод	0.10	закрепление отсутствует
58	422546.25	2148760.72	Аналитический метод	0.10	закрепление отсутствует
59	422464.09	2149069.36	Аналитический метод	0.10	закрепление отсутствует
60	422397.04	2149332.95	Аналитический метод	0.10	закрепление

					отсутствует
61	422395.87	2149336.58	Аналитический метод	0.10	закрепление отсутствует
62	422394.27	2149340.00	Аналитический метод	0.10	закрепление отсутствует
63	422392.35	2149343.05	Аналитический метод	0.10	закрепление отсутствует
64	422390.11	2149345.85	Аналитический метод	0.10	закрепление отсутствует
65	422387.89	2149348.15	Аналитический метод	0.10	закрепление отсутствует
66	422385.39	2149350.24	Аналитический метод	0.10	закрепление отсутствует
67	422167.09	2149513.20	Аналитический метод	0.10	закрепление отсутствует
68	422103.74	2149561.60	Аналитический метод	0.10	закрепление отсутствует
69	421920.66	2149701.49	Аналитический метод	0.10	закрепление отсутствует
70	421670.33	2149892.77	Аналитический метод	0.10	закрепление отсутствует
71	421411.87	2150090.25	Аналитический метод	0.10	закрепление отсутствует
72	421141.76	2150296.64	Аналитический метод	0.10	закрепление отсутствует
73	420879.66	2150496.92	Аналитический метод	0.10	закрепление отсутствует
74	420613.52	2150700.27	Аналитический метод	0.10	закрепление отсутствует
75	420363.51	2150891.31	Аналитический метод	0.10	закрепление отсутствует
76	420104.80	2151088.98	Аналитический метод	0.10	закрепление отсутствует
77	419904.60	2151245.08	Аналитический метод	0.10	закрепление отсутствует
78	419903.32	2151246.56	Аналитический метод	0.10	закрепление отсутствует
79	419774.73	2151471.77	Аналитический метод	0.10	закрепление отсутствует
80	419612.10	2151763.49	Аналитический метод	0.10	закрепление отсутствует
81	419436.92	2152077.71	Аналитический метод	0.10	закрепление отсутствует
82	419285.70	2152348.99	Аналитический метод	0.10	закрепление отсутствует
83	419134.77	2152619.71	Аналитический метод	0.10	закрепление отсутствует
84	418983.82	2152890.48	Аналитический метод	0.10	закрепление отсутствует
85	418928.23	2152996.91	Аналитический метод	0.10	закрепление отсутствует
86	418926.86	2152999.27	Аналитический метод	0.10	закрепление отсутствует
87	418925.25	2153001.54	Аналитический метод	0.10	закрепление отсутствует
88	418923.64	2153003.50	Аналитический метод	0.10	закрепление отсутствует
89	418921.80	2153005.24	Аналитический метод	0.10	закрепление отсутствует
90	418823.93	2153103.87	Аналитический метод	0.10	закрепление отсутствует
91	418820.43	2153108.47	Аналитический метод	0.10	закрепление отсутствует
92	418688.86	2153338.21	Аналитический метод	0.10	закрепление отсутствует
93	418518.49	2153643.72	Аналитический метод	0.10	закрепление отсутствует
94	418367.45	2153914.59	Аналитический метод	0.10	закрепление

					отсутствует
95	418216.43	2154185.42	Аналитический метод	0.10	закрепление отсутствует
96	418050.82	2154482.41	Аналитический метод	0.10	закрепление отсутствует
97	417883.20	2154782.69	Аналитический метод	0.10	закрепление отсутствует
98	417731.71	2155054.46	Аналитический метод	0.10	закрепление отсутствует
99	417568.54	2155347.31	Аналитический метод	0.10	закрепление отсутствует
100	417403.90	2155642.58	Аналитический метод	0.10	закрепление отсутствует
101	417284.05	2155864.24	Аналитический метод	0.10	закрепление отсутствует
102	417283.22	2155865.65	Аналитический метод	0.10	закрепление отсутствует
103	417282.31	2155867.01	Аналитический метод	0.10	закрепление отсутствует
104	417281.34	2155868.29	Аналитический метод	0.10	закрепление отсутствует
105	417280.31	2155869.52	Аналитический метод	0.10	закрепление отсутствует
106	417163.08	2156001.94	Аналитический метод	0.10	закрепление отсутствует
107	416988.68	2156207.48	Аналитический метод	0.10	закрепление отсутствует
108	416813.88	2156413.44	Аналитический метод	0.10	закрепление отсутствует
109	416740.61	2156499.78	Аналитический метод	0.10	закрепление отсутствует
110	416698.63	2156549.51	Аналитический метод	0.10	закрепление отсутствует
111	416698.81	2156506.02	Аналитический метод	0.10	закрепление отсутствует
112	416422.86	2156831.26	Аналитический метод	0.10	закрепление отсутствует
113	416443.61	2156849.79	Аналитический метод	0.10	закрепление отсутствует
114	416399.87	2156901.33	Аналитический метод	0.10	закрепление отсутствует
115	416192.31	2157150.91	Аналитический метод	0.10	закрепление отсутствует
116	415985.49	2157389.65	Аналитический метод	0.10	закрепление отсутствует
117	415775.38	2157637.23	Аналитический метод	0.10	закрепление отсутствует
118	415568.25	2157881.33	Аналитический метод	0.10	закрепление отсутствует
119	415358.26	2158128.78	Аналитический метод	0.10	закрепление отсутствует
120	415147.70	2158376.91	Аналитический метод	0.10	закрепление отсутствует
121	414937.36	2158624.77	Аналитический метод	0.10	закрепление отсутствует
122	414733.61	2158864.88	Аналитический метод	0.10	закрепление отсутствует
123	414546.09	2159085.86	Аналитический метод	0.10	закрепление отсутствует
124	414326.48	2159344.64	Аналитический метод	0.10	закрепление отсутствует
125	414206.43	2159486.12	Аналитический метод	0.10	закрепление отсутствует
126	414172.96	2159482.55	Аналитический метод	0.10	закрепление отсутствует
127	414113.63	2159552.48	Аналитический метод	0.10	закрепление отсутствует
128	414101.98	2159603.52	Аналитический метод	0.10	закрепление

					отсутствует
129	414105.00	2159605.66	Аналитический метод	0.10	закрепление отсутствует
130	413905.28	2159841.00	Аналитический метод	0.10	закрепление отсутствует
131	413695.01	2160088.79	Аналитический метод	0.10	закрепление отсутствует
132	413488.48	2160337.40	Аналитический метод	0.10	закрепление отсутствует
133	413487.81	2160338.28	Аналитический метод	0.10	закрепление отсутствует
134	413283.91	2160573.25	Аналитический метод	0.10	закрепление отсутствует
135	413125.67	2160759.70	Аналитический метод	0.10	закрепление отсутствует
136	412946.80	2160970.50	Аналитический метод	0.10	закрепление отсутствует
137	412925.10	2160996.07	Аналитический метод	0.10	закрепление отсутствует
138	412724.44	2161232.54	Аналитический метод	0.10	закрепление отсутствует
139	412510.93	2161484.15	Аналитический метод	0.10	закрепление отсутствует
140	412297.36	2161735.83	Аналитический метод	0.10	закрепление отсутствует
141	412083.71	2161987.60	Аналитический метод	0.10	закрепление отсутствует
142	411876.68	2162231.56	Аналитический метод	0.10	закрепление отсутствует
143	411656.77	2162490.72	Аналитический метод	0.10	закрепление отсутствует
144	411475.47	2162704.35	Аналитический метод	0.10	закрепление отсутствует
145	411320.16	2162887.40	Аналитический метод	0.10	закрепление отсутствует
146	411255.57	2162963.52	Аналитический метод	0.10	закрепление отсутствует
147	411081.64	2163168.47	Аналитический метод	0.10	закрепление отсутствует
148	411054.75	2163157.15	Аналитический метод	0.10	закрепление отсутствует
149	411027.41	2163189.36	Аналитический метод	0.10	закрепление отсутствует
150	410897.36	2163347.89	Аналитический метод	0.10	закрепление отсутствует
151	410821.83	2163434.66	Аналитический метод	0.10	закрепление отсутствует
152	410855.44	2163438.32	Аналитический метод	0.10	закрепление отсутствует
153	410740.86	2163570.06	Аналитический метод	0.10	закрепление отсутствует
154	410550.21	2163794.71	Аналитический метод	0.10	закрепление отсутствует
155	410359.36	2164019.64	Аналитический метод	0.10	закрепление отсутствует
156	410170.33	2164242.30	Аналитический метод	0.10	закрепление отсутствует
157	409974.33	2164473.37	Аналитический метод	0.10	закрепление отсутствует
158	409780.25	2164702.08	Аналитический метод	0.10	закрепление отсутствует
159	409586.03	2164930.96	Аналитический метод	0.10	закрепление отсутствует
160	409424.24	2165121.61	Аналитический метод	0.10	закрепление отсутствует
161	409342.30	2165218.17	Аналитический метод	0.10	закрепление отсутствует
162	409153.16	2165441.07	Аналитический метод	0.10	закрепление

					отсутствует
163	408969.97	2165656.95	Аналитический метод	0.10	закрепление отсутствует
164	408780.55	2165880.18	Аналитический метод	0.10	закрепление отсутствует
165	408623.75	2166068.60	Аналитический метод	0.10	закрепление отсутствует
166	408623.21	2166070.30	Аналитический метод	0.10	закрепление отсутствует
167	408653.76	2166323.95	Аналитический метод	0.10	закрепление отсутствует
168	408691.67	2166617.89	Аналитический метод	0.10	закрепление отсутствует
169	408704.83	2166719.95	Аналитический метод	0.10	закрепление отсутствует
170	408730.48	2166918.89	Аналитический метод	0.10	закрепление отсутствует
171	408763.59	2167150.05	Аналитический метод	0.10	закрепление отсутствует
172	408763.89	2167153.77	Аналитический метод	0.10	закрепление отсутствует
173	408763.72	2167157.56	Аналитический метод	0.10	закрепление отсутствует
174	408763.19	2167160.95	Аналитический метод	0.10	закрепление отсутствует
175	408762.32	2167164.30	Аналитический метод	0.10	закрепление отсутствует
176	408679.46	2167421.47	Аналитический метод	0.10	закрепление отсутствует
177	408583.94	2167731.05	Аналитический метод	0.10	закрепление отсутствует
178	408488.32	2168041.00	Аналитический метод	0.10	закрепление отсутствует
179	408392.23	2168351.54	Аналитический метод	0.10	закрепление отсутствует
180	408299.65	2168651.38	Аналитический метод	0.10	закрепление отсутствует
181	408200.52	2168971.99	Аналитический метод	0.10	закрепление отсутствует
182	408104.50	2169282.96	Аналитический метод	0.10	закрепление отсутствует
183	408008.55	2169593.59	Аналитический метод	0.10	закрепление отсутствует
184	407912.53	2169904.32	Аналитический метод	0.10	закрепление отсутствует
185	407816.55	2170214.95	Аналитический метод	0.10	закрепление отсутствует
186	407720.00	2170527.78	Аналитический метод	0.10	закрепление отсутствует
187	407623.39	2170840.46	Аналитический метод	0.10	закрепление отсутствует
188	407529.01	2171145.35	Аналитический метод	0.10	закрепление отсутствует
189	407432.78	2171456.89	Аналитический метод	0.10	закрепление отсутствует
190	407338.43	2171762.89	Аналитический метод	0.10	закрепление отсутствует
191	407251.98	2172053.48	Аналитический метод	0.10	закрепление отсутствует
192	407249.09	2172062.71	Аналитический метод	0.10	закрепление отсутствует
193	407217.73	2172069.77	Аналитический метод	0.10	закрепление отсутствует
194	407162.61	2172240.78	Аналитический метод	0.10	закрепление отсутствует
195	407192.92	2172237.27	Аналитический метод	0.10	закрепление отсутствует
196	407165.86	2172321.95	Аналитический метод	0.10	закрепление

					отсутствует
197	407109.53	2172503.84	Аналитический метод	0.10	закрепление отсутствует
198	407083.69	2172493.12	Аналитический метод	0.10	закрепление отсутствует
199	407053.56	2172590.63	Аналитический метод	0.10	закрепление отсутствует
200	406970.91	2172858.15	Аналитический метод	0.10	закрепление отсутствует
201	406925.40	2173014.24	Аналитический метод	0.10	закрепление отсутствует
202	406910.70	2173064.65	Аналитический метод	0.10	закрепление отсутствует
203	406828.08	2173337.24	Аналитический метод	0.10	закрепление отсутствует
204	406786.32	2173488.16	Аналитический метод	0.10	закрепление отсутствует
205	406807.13	2173516.86	Аналитический метод	0.10	закрепление отсутствует
206	406783.46	2173602.22	Аналитический метод	0.10	закрепление отсутствует
207	406783.01	2173604.84	Аналитический метод	0.10	закрепление отсутствует
208	406774.35	2173863.45	Аналитический метод	0.10	закрепление отсутствует
209	406768.47	2174145.22	Аналитический метод	0.10	закрепление отсутствует
210	406762.33	2174424.52	Аналитический метод	0.10	закрепление отсутствует
211	406755.32	2174745.07	Аналитический метод	0.10	закрепление отсутствует
212	406748.99	2175035.16	Аналитический метод	0.10	закрепление отсутствует
213	406742.65	2175324.88	Аналитический метод	0.10	закрепление отсутствует
214	406736.38	2175614.93	Аналитический метод	0.10	закрепление отсутствует
215	406729.40	2175934.85	Аналитический метод	0.10	закрепление отсутствует
216	406722.54	2176254.72	Аналитический метод	0.10	закрепление отсутствует
217	406716.44	2176534.66	Аналитический метод	0.10	закрепление отсутствует
218	406709.85	2176834.67	Аналитический метод	0.10	закрепление отсутствует
219	406703.40	2177134.75	Аналитический метод	0.10	закрепление отсутствует
220	406701.70	2177211.48	Аналитический метод	0.10	закрепление отсутствует
221	406695.98	2177469.55	Аналитический метод	0.10	закрепление отсутствует
222	406688.98	2177794.75	Аналитический метод	0.10	закрепление отсутствует
223	406681.41	2178139.49	Аналитический метод	0.10	закрепление отсутствует
224	406674.39	2178469.28	Аналитический метод	0.10	закрепление отсутствует
225	406667.37	2178794.17	Аналитический метод	0.10	закрепление отсутствует
226	406661.74	2179050.97	Аналитический метод	0.10	закрепление отсутствует
227	406660.08	2179284.31	Аналитический метод	0.10	закрепление отсутствует
228	406660.01	2179285.52	Аналитический метод	0.10	закрепление отсутствует
229	406649.18	2179623.97	Аналитический метод	0.10	закрепление отсутствует
230	406642.11	2179954.01	Аналитический метод	0.10	закрепление

					отсутствует
231	406634.86	2180289.15	Аналитический метод	0.10	закрепление отсутствует
232	406627.96	2180613.84	Аналитический метод	0.10	закрепление отсутствует
233	406624.48	2180854.79	Аналитический метод	0.10	закрепление отсутствует
234	406836.80	2180979.35	Аналитический метод	0.10	закрепление отсутствует
235	407122.64	2181143.88	Аналитический метод	0.10	закрепление отсутствует
236	407408.39	2181308.74	Аналитический метод	0.10	закрепление отсутствует
237	407510.46	2181367.52	Аналитический метод	0.10	закрепление отсутствует
238	407496.25	2181391.81	Аналитический метод	0.10	закрепление отсутствует
239	407659.02	2181485.60	Аналитический метод	0.10	закрепление отсутствует
240	407936.32	2181645.37	Аналитический метод	0.10	закрепление отсутствует
241	408131.95	2181758.10	Аналитический метод	0.10	закрепление отсутствует
242	408140.58	2181730.48	Аналитический метод	0.10	закрепление отсутствует
243	408227.44	2181780.54	Аналитический метод	0.10	закрепление отсутствует
244	408504.85	2181940.37	Аналитический метод	0.10	закрепление отсутствует
245	408782.03	2182099.95	Аналитический метод	0.10	закрепление отсутствует
246	408989.73	2182219.85	Аналитический метод	0.10	закрепление отсутствует
247	408940.46	2182223.93	Аналитический метод	0.10	закрепление отсутствует
248	409045.23	2182284.89	Аналитический метод	0.10	закрепление отсутствует
249	409269.42	2182410.95	Аналитический метод	0.10	закрепление отсутствует
250	409246.98	2182688.94	Аналитический метод	0.10	закрепление отсутствует
251	409223.05	2183018.08	Аналитический метод	0.10	закрепление отсутствует
252	409205.32	2183306.59	Аналитический метод	0.10	закрепление отсутствует
253	409059.25	2183574.58	Аналитический метод	0.10	закрепление отсутствует
254	408944.28	2183790.94	Аналитический метод	0.10	закрепление отсутствует
255	408796.66	2184068.80	Аналитический метод	0.10	закрепление отсутствует
256	408821.33	2184081.98	Аналитический метод	0.10	закрепление отсутствует
257	408645.23	2184412.99	Аналитический метод	0.10	закрепление отсутствует
258	408492.48	2184700.09	Аналитический метод	0.10	закрепление отсутствует
259	408347.37	2184973.67	Аналитический метод	0.10	закрепление отсутствует
260	408206.38	2185238.75	Аналитический метод	0.10	закрепление отсутствует
261	408159.95	2185326.11	Аналитический метод	0.10	закрепление отсутствует
262	408128.98	2185325.21	Аналитический метод	0.10	закрепление отсутствует
263	408059.67	2185455.66	Аналитический метод	0.10	закрепление отсутствует
264	407918.87	2185720.60	Аналитический метод	0.10	закрепление

					отсутствует
265	407778.09	2185985.53	Аналитический метод	0.10	закрепление отсутствует
266	407637.30	2186250.48	Аналитический метод	0.10	закрепление отсутствует
267	407606.30	2186308.82	Аналитический метод	0.10	закрепление отсутствует
268	407610.95	2186328.70	Аналитический метод	0.10	закрепление отсутствует
269	407617.99	2186346.06	Аналитический метод	0.10	закрепление отсутствует
270	407521.23	2186528.00	Аналитический метод	0.10	закрепление отсутствует
271	407380.57	2186792.71	Аналитический метод	0.10	закрепление отсутствует
272	407244.68	2187055.29	Аналитический метод	0.10	закрепление отсутствует
273	407241.74	2187059.89	Аналитический метод	0.10	закрепление отсутствует
274	407238.10	2187063.82	Аналитический метод	0.10	закрепление отсутствует
275	407234.70	2187066.59	Аналитический метод	0.10	закрепление отсутствует
276	407230.89	2187068.86	Аналитический метод	0.10	закрепление отсутствует
277	407011.68	2187179.11	Аналитический метод	0.10	закрепление отсутствует
278	407007.00	2187152.00	Аналитический метод	0.10	закрепление отсутствует
279	406930.63	2187190.79	Аналитический метод	0.10	закрепление отсутствует
280	406752.96	2187131.32	Аналитический метод	0.10	закрепление отсутствует
281	406538.04	2187170.91	Аналитический метод	0.10	закрепление отсутствует
282	406398.06	2187295.47	Аналитический метод	0.10	закрепление отсутствует
283	406339.04	2187350.93	Аналитический метод	0.10	закрепление отсутствует
284	406357.15	2187374.44	Аналитический метод	0.10	закрепление отсутствует
285	406342.84	2187387.31	Аналитический метод	0.10	закрепление отсутствует
286	406325.18	2187363.85	Аналитический метод	0.10	закрепление отсутствует
287	406255.30	2187429.61	Аналитический метод	0.10	закрепление отсутствует
288	406279.70	2187437.13	Аналитический метод	0.10	закрепление отсутствует
289	406285.18	2187439.16	Аналитический метод	0.10	закрепление отсутствует
290	406239.07	2187482.31	Аналитический метод	0.10	закрепление отсутствует
291	406238.25	2187484.20	Аналитический метод	0.10	закрепление отсутствует
292	406237.39	2187564.22	Аналитический метод	0.10	закрепление отсутствует
293	406235.79	2187695.23	Аналитический метод	0.10	закрепление отсутствует
294	406235.35	2187925.64	Аналитический метод	0.10	закрепление отсутствует
295	406237.49	2188141.28	Аналитический метод	0.10	закрепление отсутствует
296	406239.65	2188150.22	Аналитический метод	0.10	закрепление отсутствует
297	406326.75	2188347.71	Аналитический метод	0.10	закрепление отсутствует
298	406328.24	2188351.87	Аналитический метод	0.10	закрепление

					отсутствует
299	406329.10	2188356.30	Аналитический метод	0.10	закрепление отсутствует
300	406329.31	2188360.53	Аналитический метод	0.10	закрепление отсутствует
301	406329.07	2188364.33	Аналитический метод	0.10	закрепление отсутствует
302	406328.23	2188368.50	Аналитический метод	0.10	закрепление отсутствует
303	406326.92	2188372.26	Аналитический метод	0.10	закрепление отсутствует
304	406234.41	2188590.00	Аналитический метод	0.10	закрепление отсутствует
305	406144.35	2188808.83	Аналитический метод	0.10	закрепление отсутствует
306	406055.32	2189025.54	Аналитический метод	0.10	закрепление отсутствует
307	406040.40	2189062.56	Аналитический метод	0.10	закрепление отсутствует
308	406008.81	2189066.18	Аналитический метод	0.10	закрепление отсутствует
309	405915.38	2189298.62	Аналитический метод	0.10	закрепление отсутствует
310	406036.42	2189451.39	Аналитический метод	0.10	закрепление отсутствует
311	405973.37	2189635.05	Аналитический метод	0.10	закрепление отсутствует
312	405998.31	2189649.31	Аналитический метод	0.10	закрепление отсутствует
313	405961.91	2189755.22	Аналитический метод	0.10	закрепление отсутствует
314	405942.58	2189813.11	Аналитический метод	0.10	закрепление отсутствует
315	405946.66	2189712.87	Аналитический метод	0.10	закрепление отсутствует
316	405938.23	2189737.41	Аналитический метод	0.10	закрепление отсутствует
317	405828.86	2190064.62	Аналитический метод	0.10	закрепление отсутствует
318	405797.98	2190163.82	Аналитический метод	0.10	закрепление отсутствует
319	405771.95	2190245.62	Аналитический метод	0.10	закрепление отсутствует
320	405674.81	2190503.57	Аналитический метод	0.10	закрепление отсутствует
321	405575.97	2190776.22	Аналитический метод	0.10	закрепление отсутствует
322	405477.12	2191048.88	Аналитический метод	0.10	закрепление отсутствует
323	405378.27	2191321.54	Аналитический метод	0.10	закрепление отсутствует
324	405279.42	2191594.19	Аналитический метод	0.10	закрепление отсутствует
325	405180.58	2191866.85	Аналитический метод	0.10	закрепление отсутствует
326	405090.00	2192123.58	Аналитический метод	0.10	закрепление отсутствует
327	405227.26	2192292.45	Аналитический метод	0.10	закрепление отсутствует
328	405402.98	2192503.98	Аналитический метод	0.10	закрепление отсутствует
329	405443.68	2192551.69	Аналитический метод	0.10	закрепление отсутствует
330	405454.73	2192520.55	Аналитический метод	0.10	закрепление отсутствует
331	405513.54	2192590.58	Аналитический метод	0.10	закрепление отсутствует
332	405501.55	2192618.17	Аналитический метод	0.10	закрепление

					отсутствует
333	405544.51	2192669.89	Аналитический метод	0.10	закрепление отсутствует
334	405781.73	2192703.50	Аналитический метод	0.10	закрепление отсутствует
335	406022.08	2192730.78	Аналитический метод	0.10	закрепление отсутствует
336	406096.71	2192822.78	Аналитический метод	0.10	закрепление отсутствует
337	406111.52	2192795.23	Аналитический метод	0.10	закрепление отсутствует
338	406235.46	2192947.92	Аналитический метод	0.10	закрепление отсутствует
339	406238.33	2192952.16	Аналитический метод	0.10	закрепление отсутствует
340	406240.50	2192957.04	Аналитический метод	0.10	закрепление отсутствует
341	406241.94	2192962.03	Аналитический метод	0.10	закрепление отсутствует
342	406242.50	2192967.16	Аналитический метод	0.10	закрепление отсутствует
343	406248.89	2193248.21	Аналитический метод	0.10	закрепление отсутствует
344	406258.66	2193537.78	Аналитический метод	0.10	закрепление отсутствует
345	406268.20	2193822.28	Аналитический метод	0.10	закрепление отсутствует
346	406275.75	2193979.31	Аналитический метод	0.10	закрепление отсутствует
347	406247.17	2193981.37	Аналитический метод	0.10	закрепление отсутствует
348	406250.36	2194048.11	Аналитический метод	0.10	закрепление отсутствует
349	406113.19	2194277.06	Аналитический метод	0.10	закрепление отсутствует
350	405946.89	2194562.12	Аналитический метод	0.10	закрепление отсутствует
351	405785.62	2194838.54	Аналитический метод	0.10	закрепление отсутствует
352	405619.31	2195123.60	Аналитический метод	0.10	закрепление отсутствует
353	405453.00	2195408.66	Аналитический метод	0.10	закрепление отсутствует
354	405301.81	2195667.81	Аналитический метод	0.10	закрепление отсутствует
355	405140.55	2195944.24	Аналитический метод	0.10	закрепление отсутствует
356	405097.48	2196018.06	Аналитический метод	0.10	закрепление отсутствует
357	405127.93	2196021.74	Аналитический метод	0.10	закрепление отсутствует
358	404994.13	2196250.80	Аналитический метод	0.10	закрепление отсутствует
359	404828.68	2196534.91	Аналитический метод	0.10	закрепление отсутствует
360	404816.85	2196526.76	Аналитический метод	0.10	закрепление отсутствует
361	404806.20	2196517.34	Аналитический метод	0.10	закрепление отсутствует
362	404646.66	2196790.78	Аналитический метод	0.10	закрепление отсутствует
363	404485.39	2197067.22	Аналитический метод	0.10	закрепление отсутствует
364	404324.13	2197343.64	Аналитический метод	0.10	закрепление отсутствует
365	404162.87	2197620.05	Аналитический метод	0.10	закрепление отсутствует
366	404014.61	2197880.94	Аналитический метод	0.10	закрепление

					отсутствует
367	403941.10	2198000.17	Аналитический метод	0.10	закрепление отсутствует
368	403784.89	2198267.93	Аналитический метод	0.10	закрепление отсутствует
369	403777.34	2198280.86	Аналитический метод	0.10	закрепление отсутствует
370	403808.64	2198283.07	Аналитический метод	0.10	закрепление отсутствует
371	403686.98	2198491.90	Аналитический метод	0.10	закрепление отсутствует
372	403669.75	2198475.93	Аналитический метод	0.10	закрепление отсутствует
373	403665.97	2198471.75	Аналитический метод	0.10	закрепление отсутствует
374	403633.27	2198526.82	Аналитический метод	0.10	закрепление отсутствует
375	403583.73	2198612.06	Аналитический метод	0.10	закрепление отсутствует
376	403593.11	2198652.74	Аналитический метод	0.10	закрепление отсутствует
377	403575.00	2198683.74	Аналитический метод	0.10	закрепление отсутствует
378	403566.29	2198642.06	Аналитический метод	0.10	закрепление отсутствует
379	403485.03	2198781.90	Аналитический метод	0.10	закрепление отсутствует
380	403468.36	2198810.48	Аналитический метод	0.10	закрепление отсутствует
381	403489.62	2198829.96	Аналитический метод	0.10	закрепление отсутствует
382	403474.22	2198856.36	Аналитический метод	0.10	закрепление отсутствует
383	403468.47	2198866.21	Аналитический метод	0.10	закрепление отсутствует
384	403452.36	2198848.57	Аналитический метод	0.10	закрепление отсутствует
385	403448.40	2198844.70	Аналитический метод	0.10	закрепление отсутствует
386	403323.76	2199058.33	Аналитический метод	0.10	закрепление отсутствует
387	403220.18	2199235.87	Аналитический метод	0.10	закрепление отсутствует
388	403233.82	2199235.14	Аналитический метод	0.10	закрепление отсутствует
389	403295.11	2199137.16	Аналитический метод	0.10	закрепление отсутствует
390	403309.09	2199139.44	Аналитический метод	0.10	закрепление отсутствует
391	403212.73	2199304.71	Аналитический метод	0.10	закрепление отсутствует
392	403049.05	2199585.35	Аналитический метод	0.10	закрепление отсутствует
393	402871.62	2199888.86	Аналитический метод	0.10	закрепление отсутствует
394	402707.91	2200169.49	Аналитический метод	0.10	закрепление отсутствует
395	402542.04	2200453.67	Аналитический метод	0.10	закрепление отсутствует
396	402375.38	2200739.77	Аналитический метод	0.10	закрепление отсутствует
397	402206.48	2201028.81	Аналитический метод	0.10	закрепление отсутствует
398	402067.99	2201266.35	Аналитический метод	0.10	закрепление отсутствует
399	401914.78	2201536.24	Аналитический метод	0.10	закрепление отсутствует
400	401799.12	2201734.16	Аналитический метод	0.10	закрепление

					отсутствует
401	401712.69	2201878.79	Аналитический метод	0.10	закрепление отсутствует
402	401687.73	2201865.50	Аналитический метод	0.10	закрепление отсутствует
403	401622.88	2201973.75	Аналитический метод	0.10	закрепление отсутствует
404	401454.06	2202263.12	Аналитический метод	0.10	закрепление отсутствует
405	401285.23	2202552.51	Аналитический метод	0.10	закрепление отсутствует
406	401121.44	2202833.24	Аналитический метод	0.10	закрепление отсутствует
407	400952.62	2203122.62	Аналитический метод	0.10	закрепление отсутствует
408	400781.70	2203422.36	Аналитический метод	0.10	закрепление отсутствует
409	400719.08	2203529.49	Аналитический метод	0.10	закрепление отсутствует
410	400648.42	2203589.89	Аналитический метод	0.10	закрепление отсутствует
411	400642.63	2203729.88	Аналитический метод	0.10	закрепление отсутствует
412	400670.53	2203725.22	Аналитический метод	0.10	закрепление отсутствует
413	400668.79	2203763.62	Аналитический метод	0.10	закрепление отсутствует
414	400641.03	2203768.69	Аналитический метод	0.10	закрепление отсутствует
415	400637.16	2203862.43	Аналитический метод	0.10	закрепление отсутствует
416	400674.98	2203999.48	Аналитический метод	0.10	закрепление отсутствует
417	400783.62	2204346.63	Аналитический метод	0.10	закрепление отсутствует
418	400805.13	2204367.92	Аналитический метод	0.10	закрепление отсутствует
419	400828.73	2204352.33	Аналитический метод	0.10	закрепление отсутствует
420	400841.52	2204365.65	Аналитический метод	0.10	закрепление отсутствует
421	400818.22	2204381.57	Аналитический метод	0.10	закрепление отсутствует
422	400924.97	2204489.34	Аналитический метод	0.10	закрепление отсутствует
423	401115.25	2204673.79	Аналитический метод	0.10	закрепление отсутствует
424	401305.53	2204858.25	Аналитический метод	0.10	закрепление отсутствует
425	401538.92	2205084.48	Аналитический метод	0.10	закрепление отсутствует
426	401577.03	2205121.42	Аналитический метод	0.10	закрепление отсутствует
427	401574.09	2205077.13	Аналитический метод	0.10	закрепление отсутствует
428	401597.53	2205099.88	Аналитический метод	0.10	закрепление отсутствует
429	401600.96	2205144.62	Аналитический метод	0.10	закрепление отсутствует
430	401686.12	2205227.17	Аналитический метод	0.10	закрепление отсутствует
431	401926.68	2205460.36	Аналитический метод	0.10	закрепление отсутствует
432	401952.00	2205484.91	Аналитический метод	0.10	закрепление отсутствует
433	401953.57	2205484.22	Аналитический метод	0.10	закрепление отсутствует
434	401960.96	2205491.38	Аналитический метод	0.10	закрепление

					отсутствует
435	401977.69	2205484.06	Аналитический метод	0.10	закрепление отсутствует
436	401975.84	2205479.84	Аналитический метод	0.10	закрепление отсутствует
437	401984.94	2205475.98	Аналитический метод	0.10	закрепление отсутствует
438	402127.85	2205614.80	Аналитический метод	0.10	закрепление отсутствует
439	402124.62	2205618.14	Аналитический метод	0.10	закрепление отсутствует
440	402108.42	2205626.31	Аналитический метод	0.10	закрепление отсутствует
441	402120.66	2205646.16	Аналитический метод	0.10	закрепление отсутствует
442	402124.38	2205652.00	Аналитический метод	0.10	закрепление отсутствует
443	402139.52	2205666.68	Аналитический метод	0.10	закрепление отсутствует
444	402141.01	2205665.90	Аналитический метод	0.10	закрепление отсутствует
445	402150.81	2205660.73	Аналитический метод	0.10	закрепление отсутствует
446	402162.61	2205648.56	Аналитический метод	0.10	закрепление отсутствует
447	402210.48	2205695.01	Аналитический метод	0.10	закрепление отсутствует
448	402183.97	2205707.51	Аналитический метод	0.10	закрепление отсутствует
449	402186.72	2205710.21	Аналитический метод	0.10	закрепление отсутствует
450	402185.17	2205710.93	Аналитический метод	0.10	закрепление отсутствует
451	402400.62	2205919.78	Аналитический метод	0.10	закрепление отсутствует
452	402549.02	2206063.64	Аналитический метод	0.10	закрепление отсутствует
453	402551.33	2206062.51	Аналитический метод	0.10	закрепление отсутствует
454	402516.36	2205991.10	Аналитический метод	0.10	закрепление отсутствует
455	402528.42	2206002.78	Аналитический метод	0.10	закрепление отсутствует
456	402561.27	2206069.80	Аналитический метод	0.10	закрепление отсутствует
457	402585.85	2206058.39	Аналитический метод	0.10	закрепление отсутствует
458	402596.71	2206068.91	Аналитический метод	0.10	закрепление отсутствует
459	402568.18	2206082.21	Аналитический метод	0.10	закрепление отсутствует
460	402623.22	2206135.57	Аналитический метод	0.10	закрепление отсутствует
461	402856.60	2206361.79	Аналитический метод	0.10	закрепление отсутствует
462	403045.94	2206545.33	Аналитический метод	0.10	закрепление отсутствует
463	403072.75	2206529.86	Аналитический метод	0.10	закрепление отсутствует
464	403103.31	2206559.40	Аналитический метод	0.10	закрепление отсутствует
465	403222.32	2206674.87	Аналитический метод	0.10	закрепление отсутствует
466	403206.62	2206701.03	Аналитический метод	0.10	закрепление отсутствует
467	403283.84	2206775.84	Аналитический метод	0.10	закрепление отсутствует
468	403449.56	2206931.92	Аналитический метод	0.10	закрепление

					отсутствует
469	403648.53	2207047.21	Аналитический метод	0.10	закрепление отсутствует
470	403857.90	2207164.50	Аналитический метод	0.10	закрепление отсутствует
471	403970.06	2207224.99	Аналитический метод	0.10	закрепление отсутствует
472	403967.98	2207221.79	Аналитический метод	0.10	закрепление отсутствует
473	404066.37	2207246.14	Аналитический метод	0.10	закрепление отсутствует
474	404092.59	2207280.75	Аналитический метод	0.10	закрепление отсутствует
475	404073.87	2207300.10	Аналитический метод	0.10	закрепление отсутствует
476	404505.90	2207849.75	Аналитический метод	0.10	закрепление отсутствует
477	404524.05	2207872.12	Аналитический метод	0.10	закрепление отсутствует
478	404538.71	2207899.14	Аналитический метод	0.10	закрепление отсутствует
479	404533.03	2207842.70	Аналитический метод	0.10	закрепление отсутствует
480	404613.62	2208013.06	Аналитический метод	0.10	закрепление отсутствует
481	404615.18	2208016.12	Аналитический метод	0.10	закрепление отсутствует
482	404576.50	2208003.30	Аналитический метод	0.10	закрепление отсутствует
483	404587.68	2208026.86	Аналитический метод	0.10	закрепление отсутствует
484	404668.25	2208183.43	Аналитический метод	0.10	закрепление отсутствует
485	404927.36	2208239.08	Аналитический метод	0.10	закрепление отсутствует
486	404958.43	2208245.20	Аналитический метод	0.10	закрепление отсутствует
487	404972.57	2208217.77	Аналитический метод	0.10	закрепление отсутствует
488	405095.61	2208242.15	Аналитический метод	0.10	закрепление отсутствует
489	405111.68	2208259.88	Аналитический метод	0.10	закрепление отсутствует
490	405238.23	2208294.60	Аналитический метод	0.10	закрепление отсутствует
491	405332.88	2208190.42	Аналитический метод	0.10	закрепление отсутствует
492	405516.02	2207978.51	Аналитический метод	0.10	закрепление отсутствует
493	405768.79	2207958.18	Аналитический метод	0.10	закрепление отсутствует
494	405957.51	2207776.24	Аналитический метод	0.10	закрепление отсутствует
495	406149.13	2207585.99	Аналитический метод	0.10	закрепление отсутствует
496	406337.53	2207399.63	Аналитический метод	0.10	закрепление отсутствует
497	406512.99	2207221.37	Аналитический метод	0.10	закрепление отсутствует
498	406574.45	2207161.73	Аналитический метод	0.10	закрепление отсутствует
499	406553.74	2207141.50	Аналитический метод	0.10	закрепление отсутствует
500	406593.65	2207102.43	Аналитический метод	0.10	закрепление отсутствует
501	406598.12	2207098.82	Аналитический метод	0.10	закрепление отсутствует
502	406602.82	2207096.29	Аналитический метод	0.10	закрепление

					отсутствует
503	406608.25	2207094.55	Аналитический метод	0.10	закрепление отсутствует
504	406614.31	2207093.73	Аналитический метод	0.10	закрепление отсутствует
505	406620.91	2207094.13	Аналитический метод	0.10	закрепление отсутствует
506	406627.29	2207095.98	Аналитический метод	0.10	закрепление отсутствует
507	406813.58	2207173.19	Аналитический метод	0.10	закрепление отсутствует
508	406818.94	2207176.08	Аналитический метод	0.10	закрепление отсутствует
509	406823.69	2207179.93	Аналитический метод	0.10	закрепление отсутствует
510	406827.12	2207183.90	Аналитический метод	0.10	закрепление отсутствует
511	406829.85	2207188.49	Аналитический метод	0.10	закрепление отсутствует
512	406919.04	2207374.60	Аналитический метод	0.10	закрепление отсутствует
513	407008.54	2207546.84	Аналитический метод	0.10	закрепление отсутствует
514	407027.35	2207569.33	Аналитический метод	0.10	закрепление отсутствует
515	407078.75	2207625.63	Аналитический метод	0.10	закрепление отсутствует
516	407216.67	2207901.14	Аналитический метод	0.10	закрепление отсутствует
517	407286.19	2208041.00	Аналитический метод	0.10	закрепление отсутствует
518	407456.78	2208238.28	Аналитический метод	0.10	закрепление отсутствует
519	407645.01	2208456.28	Аналитический метод	0.10	закрепление отсутствует
520	407829.25	2208668.07	Аналитический метод	0.10	закрепление отсутствует
521	407832.41	2208672.43	Аналитический метод	0.10	закрепление отсутствует
522	407834.73	2208677.28	Аналитический метод	0.10	закрепление отсутствует
523	407836.45	2208682.46	Аналитический метод	0.10	закрепление отсутствует
524	407837.80	2208687.24	Аналитический метод	0.10	закрепление отсутствует
525	407850.51	2208735.29	Аналитический метод	0.10	закрепление отсутствует
526	407853.48	2208740.39	Аналитический метод	0.10	закрепление отсутствует
527	407950.96	2208856.28	Аналитический метод	0.10	закрепление отсутствует
528	407993.68	2208907.08	Аналитический метод	0.10	закрепление отсутствует
529	408177.32	2209114.06	Аналитический метод	0.10	закрепление отсутствует
530	408313.61	2209226.27	Аналитический метод	0.10	закрепление отсутствует
531	408448.54	2209329.38	Аналитический метод	0.10	закрепление отсутствует
532	408451.83	2209330.37	Аналитический метод	0.10	закрепление отсутствует
533	408464.12	2209329.77	Аналитический метод	0.10	закрепление отсутствует
534	408488.27	2209358.02	Аналитический метод	0.10	закрепление отсутствует
535	408630.52	2209351.28	Аналитический метод	0.10	закрепление отсутствует
536	408800.73	2209347.77	Аналитический метод	0.10	закрепление

					отсутствует
537	409050.46	2209336.48	Аналитический метод	0.10	закрепление отсутствует
538	409260.09	2209324.33	Аналитический метод	0.10	закрепление отсутствует
539	409475.25	2209559.46	Аналитический метод	0.10	закрепление отсутствует
540	409720.58	2209822.96	Аналитический метод	0.10	закрепление отсутствует
541	409761.27	2209866.66	Аналитический метод	0.10	закрепление отсутствует
542	409760.04	2209821.98	Аналитический метод	0.10	закрепление отсутствует
543	409857.78	2209926.92	Аналитический метод	0.10	закрепление отсутствует
544	409844.20	2209949.01	Аналитический метод	0.10	закрепление отсутствует
545	409833.97	2209942.76	Аналитический метод	0.10	закрепление отсутствует
546	409829.80	2209940.25	Аналитический метод	0.10	закрепление отсутствует
547	409877.50	2209991.49	Аналитический метод	0.10	закрепление отсутствует
548	409878.82	2209990.46	Аналитический метод	0.10	закрепление отсутствует
549	409893.47	2209979.08	Аналитический метод	0.10	закрепление отсутствует
550	409900.93	2209972.64	Аналитический метод	0.10	закрепление отсутствует
551	409907.37	2209979.55	Аналитический метод	0.10	закрепление отсутствует
552	409884.71	2209996.73	Аналитический метод	0.10	закрепление отсутствует
553	409883.34	2209997.76	Аналитический метод	0.10	закрепление отсутствует
554	410126.08	2210258.45	Аналитический метод	0.10	закрепление отсутствует
555	410313.53	2210456.08	Аналитический метод	0.10	закрепление отсутствует
556	410607.47	2210407.81	Аналитический метод	0.10	закрепление отсутствует
557	410912.98	2210355.07	Аналитический метод	0.10	закрепление отсутствует
558	411228.34	2210300.63	Аналитический метод	0.10	закрепление отсутствует
559	411489.50	2210255.55	Аналитический метод	0.10	закрепление отсутствует
560	411804.85	2210201.11	Аналитический метод	0.10	закрепление отсутствует
561	412022.72	2210160.11	Аналитический метод	0.10	закрепление отсутствует
562	412287.43	2210185.62	Аналитический метод	0.10	закрепление отсутствует
563	412496.68	2210203.11	Аналитический метод	0.10	закрепление отсутствует
564	412657.81	2210213.69	Аналитический метод	0.10	закрепление отсутствует
565	412813.19	2210387.90	Аналитический метод	0.10	закрепление отсутствует
566	412872.22	2210416.50	Аналитический метод	0.10	закрепление отсутствует
567	412882.65	2210392.62	Аналитический метод	0.10	закрепление отсутствует
568	412906.90	2210403.76	Аналитический метод	0.10	закрепление отсутствует
569	412896.30	2210428.17	Аналитический метод	0.10	закрепление отсутствует
570	412956.09	2210457.15	Аналитический метод	0.10	закрепление

					отсутствует
571	413246.84	2210590.81	Аналитический метод	0.10	закрепление отсутствует
572	413487.64	2210701.50	Аналитический метод	0.10	закрепление отсутствует
573	413692.09	2210795.48	Аналитический метод	0.10	закрепление отсутствует
574	413896.53	2210889.46	Аналитический метод	0.10	закрепление отсутствует
575	414097.86	2210978.31	Аналитический метод	0.10	закрепление отсутствует
576	414102.82	2210981.17	Аналитический метод	0.10	закрепление отсутствует
577	414109.27	2210967.19	Аналитический метод	0.10	закрепление отсутствует
578	414115.24	2210954.25	Аналитический метод	0.10	закрепление отсутствует
579	414146.69	2210972.29	Аналитический метод	0.10	закрепление отсутствует
580	414149.32	2210973.99	Аналитический метод	0.10	закрепление отсутствует
581	414151.98	2210976.16	Аналитический метод	0.10	закрепление отсутствует
582	414154.24	2210978.46	Аналитический метод	0.10	закрепление отсутствует
583	414156.09	2210980.77	Аналитический метод	0.10	закрепление отсутствует
584	414157.99	2210983.77	Аналитический метод	0.10	закрепление отсутствует
585	414159.46	2210986.82	Аналитический метод	0.10	закрепление отсутствует
586	414160.50	2210989.72	Аналитический метод	0.10	закрепление отсутствует
587	414161.26	2210992.88	Аналитический метод	0.10	закрепление отсутствует
588	414161.69	2210996.35	Аналитический метод	0.10	закрепление отсутствует
589	414161.74	2210999.29	Аналитический метод	0.10	закрепление отсутствует
590	414161.46	2211002.46	Аналитический метод	0.10	закрепление отсутствует
591	414160.90	2211005.40	Аналитический метод	0.10	закрепление отсутствует
592	414160.54	2211007.45	Аналитический метод	0.10	закрепление отсутствует
593	414160.32	2211008.69	Аналитический метод	0.10	закрепление отсутствует
594	414160.15	2211009.66	Аналитический метод	0.10	закрепление отсутствует
595	414160.10	2211010.01	Аналитический метод	0.10	закрепление отсутствует
596	414160.06	2211010.29	Аналитический метод	0.10	закрепление отсутствует
597	414160.02	2211010.86	Аналитический метод	0.10	закрепление отсутствует
598	414160.02	2211011.52	Аналитический метод	0.10	закрепление отсутствует
599	414160.08	2211012.15	Аналитический метод	0.10	закрепление отсутствует
600	414160.19	2211012.87	Аналитический метод	0.10	закрепление отсутствует
601	414160.34	2211013.41	Аналитический метод	0.10	закрепление отсутствует
602	414160.44	2211013.67	Аналитический метод	0.10	закрепление отсутствует
603	414160.78	2211013.92	Аналитический метод	0.10	закрепление отсутствует
604	414161.56	2211014.89	Аналитический метод	0.10	закрепление

					отсутствует
605	414162.61	2211016.19	Аналитический метод	0.10	закрепление отсутствует
606	414162.68	2211016.29	Аналитический метод	0.10	закрепление отсутствует
607	414162.75	2211016.39	Аналитический метод	0.10	закрепление отсутствует
608	414165.11	2211020.26	Аналитический метод	0.10	закрепление отсутствует
609	414165.34	2211020.89	Аналитический метод	0.10	закрепление отсутствует
610	414165.37	2211021.01	Аналитический метод	0.10	закрепление отсутствует
611	414165.39	2211021.14	Аналитический метод	0.10	закрепление отсутствует
612	414165.39	2211021.29	Аналитический метод	0.10	закрепление отсутствует
613	414171.57	2211031.41	Аналитический метод	0.10	закрепление отсутствует
614	414171.63	2211031.52	Аналитический метод	0.10	закрепление отсутствует
615	414181.21	2211049.97	Аналитический метод	0.10	закрепление отсутствует
616	414192.85	2211071.31	Аналитический метод	0.10	закрепление отсутствует
617	414202.46	2211090.42	Аналитический метод	0.10	закрепление отсутствует
618	414211.20	2211108.05	Аналитический метод	0.10	закрепление отсутствует
619	414218.35	2211122.49	Аналитический метод	0.10	закрепление отсутствует
620	414227.13	2211139.21	Аналитический метод	0.10	закрепление отсутствует
621	414236.18	2211157.74	Аналитический метод	0.10	закрепление отсутствует
622	414245.64	2211176.45	Аналитический метод	0.10	закрепление отсутствует
623	414256.46	2211193.86	Аналитический метод	0.10	закрепление отсутствует
624	414266.99	2211208.79	Аналитический метод	0.10	закрепление отсутствует
625	414277.21	2211222.72	Аналитический метод	0.10	закрепление отсутствует
626	414277.27	2211222.82	Аналитический метод	0.10	закрепление отсутствует
627	414282.85	2211231.90	Аналитический метод	0.10	закрепление отсутствует
628	414289.54	2211241.87	Аналитический метод	0.10	закрепление отсутствует
629	414289.81	2211241.93	Аналитический метод	0.10	закрепление отсутствует
630	414289.98	2211242.02	Аналитический метод	0.10	закрепление отсутствует
631	414290.22	2211242.22	Аналитический метод	0.10	закрепление отсутствует
632	414290.35	2211242.43	Аналитический метод	0.10	закрепление отсутствует
633	414290.50	2211242.77	Аналитический метод	0.10	закрепление отсутствует
634	414292.36	2211245.58	Аналитический метод	0.10	закрепление отсутствует
635	414292.49	2211245.73	Аналитический метод	0.10	закрепление отсутствует
636	414292.61	2211245.96	Аналитический метод	0.10	закрепление отсутствует
637	414292.66	2211246.14	Аналитический метод	0.10	закрепление отсутствует
638	414293.61	2211251.65	Аналитический метод	0.10	закрепление

					отсутствует
639	414293.76	2211252.53	Аналитический метод	0.10	закрепление отсутствует
640	414293.85	2211252.76	Аналитический метод	0.10	закрепление отсутствует
641	414296.64	2211268.70	Аналитический метод	0.10	закрепление отсутствует
642	414299.52	2211288.26	Аналитический метод	0.10	закрепление отсутствует
643	414303.96	2211315.82	Аналитический метод	0.10	закрепление отсутствует
644	414304.20	2211317.11	Аналитический метод	0.10	закрепление отсутствует
645	414304.25	2211317.37	Аналитический метод	0.10	закрепление отсутствует
646	414304.27	2211317.73	Аналитический метод	0.10	закрепление отсутствует
647	414305.09	2211322.21	Аналитический метод	0.10	закрепление отсутствует
648	414305.67	2211322.42	Аналитический метод	0.10	закрепление отсутствует
649	414305.94	2211322.56	Аналитический метод	0.10	закрепление отсутствует
650	414306.15	2211322.76	Аналитический метод	0.10	закрепление отсутствует
651	414306.32	2211323.07	Аналитический метод	0.10	закрепление отсутствует
652	414308.50	2211334.84	Аналитический метод	0.10	закрепление отсутствует
653	414310.33	2211347.32	Аналитический метод	0.10	закрепление отсутствует
654	414310.31	2211347.58	Аналитический метод	0.10	закрепление отсутствует
655	414310.24	2211347.81	Аналитический метод	0.10	закрепление отсутствует
656	414310.13	2211348.00	Аналитический метод	0.10	закрепление отсутствует
657	414309.94	2211348.19	Аналитический метод	0.10	закрепление отсутствует
658	414309.45	2211348.57	Аналитический метод	0.10	закрепление отсутствует
659	414310.11	2211353.08	Аналитический метод	0.10	закрепление отсутствует
660	414310.13	2211353.28	Аналитический метод	0.10	закрепление отсутствует
661	414310.11	2211353.49	Аналитический метод	0.10	закрепление отсутствует
662	414309.96	2211354.16	Аналитический метод	0.10	закрепление отсутствует
663	414310.60	2211358.53	Аналитический метод	0.10	закрепление отсутствует
664	414314.59	2211382.53	Аналитический метод	0.10	закрепление отсутствует
665	414319.13	2211407.97	Аналитический метод	0.10	закрепление отсутствует
666	414319.15	2211408.08	Аналитический метод	0.10	закрепление отсутствует
667	414319.16	2211408.21	Аналитический метод	0.10	закрепление отсутствует
668	414321.45	2211429.10	Аналитический метод	0.10	закрепление отсутствует
669	414325.29	2211453.78	Аналитический метод	0.10	закрепление отсутствует
670	414328.36	2211471.41	Аналитический метод	0.10	закрепление отсутствует
671	414331.16	2211495.15	Аналитический метод	0.10	закрепление отсутствует
672	414335.77	2211521.33	Аналитический метод	0.10	закрепление

					отсутствует
673	414335.79	2211521.45	Аналитический метод	0.10	закрепление отсутствует
674	414343.23	2211572.37	Аналитический метод	0.10	закрепление отсутствует
675	414343.25	2211572.49	Аналитический метод	0.10	закрепление отсутствует
676	414343.25	2211572.61	Аналитический метод	0.10	закрепление отсутствует
677	414346.60	2211603.39	Аналитический метод	0.10	закрепление отсутствует
678	414350.85	2211628.55	Аналитический метод	0.10	закрепление отсутствует
679	414352.68	2211645.03	Аналитический метод	0.10	закрепление отсутствует
680	414354.24	2211663.16	Аналитический метод	0.10	закрепление отсутствует
681	414354.58	2211663.99	Аналитический метод	0.10	закрепление отсутствует
682	414354.61	2211664.09	Аналитический метод	0.10	закрепление отсутствует
683	414354.64	2211664.30	Аналитический метод	0.10	закрепление отсутствует
684	414355.04	2211668.91	Аналитический метод	0.10	закрепление отсутствует
685	414355.41	2211669.02	Аналитический метод	0.10	закрепление отсутствует
686	414355.72	2211669.15	Аналитический метод	0.10	закрепление отсутствует
687	414355.90	2211669.30	Аналитический метод	0.10	закрепление отсутствует
688	414356.07	2211669.52	Аналитический метод	0.10	закрепление отсутствует
689	414356.17	2211669.80	Аналитический метод	0.10	закрепление отсутствует
690	414357.32	2211682.86	Аналитический метод	0.10	закрепление отсутствует
691	414358.10	2211694.14	Аналитический метод	0.10	закрепление отсутствует
692	414358.06	2211694.48	Аналитический метод	0.10	закрепление отсутствует
693	414357.96	2211694.72	Аналитический метод	0.10	закрепление отсутствует
694	414357.73	2211694.99	Аналитический метод	0.10	закрепление отсутствует
695	414357.43	2211695.19	Аналитический метод	0.10	закрепление отсутствует
696	414357.12	2211695.31	Аналитический метод	0.10	закрепление отсутствует
697	414357.44	2211699.92	Аналитический метод	0.10	закрепление отсутствует
698	414357.44	2211700.04	Аналитический метод	0.10	закрепление отсутствует
699	414357.44	2211700.16	Аналитический метод	0.10	закрепление отсутствует
700	414357.37	2211700.67	Аналитический метод	0.10	закрепление отсутствует
701	414357.27	2211701.08	Аналитический метод	0.10	закрепление отсутствует
702	414357.23	2211701.22	Аналитический метод	0.10	закрепление отсутствует
703	414362.15	2211744.08	Аналитический метод	0.10	закрепление отсутствует
704	414362.16	2211744.20	Аналитический метод	0.10	закрепление отсутствует
705	414367.24	2211815.66	Аналитический метод	0.10	закрепление отсутствует
706	414368.81	2211839.96	Аналитический метод	0.10	закрепление

					отсутствует
707	414368.82	2211840.08	Аналитический метод	0.10	закрепление отсутствует
708	414369.68	2211864.68	Аналитический метод	0.10	закрепление отсутствует
709	414370.36	2211886.01	Аналитический метод	0.10	закрепление отсутствует
710	414370.90	2211911.88	Аналитический метод	0.10	закрепление отсутствует
711	414371.28	2211931.28	Аналитический метод	0.10	закрепление отсутствует
712	414371.62	2211950.78	Аналитический метод	0.10	закрепление отсутствует
713	414372.25	2211977.06	Аналитический метод	0.10	закрепление отсутствует
714	414372.24	2211995.43	Аналитический метод	0.10	закрепление отсутствует
715	414371.97	2212013.39	Аналитический метод	0.10	закрепление отсутствует
716	414371.70	2212032.56	Аналитический метод	0.10	закрепление отсутствует
717	414371.48	2212051.10	Аналитический метод	0.10	закрепление отсутствует
718	414371.47	2212051.22	Аналитический метод	0.10	закрепление отсутствует
719	414369.72	2212080.35	Аналитический метод	0.10	закрепление отсутствует
720	414368.64	2212098.21	Аналитический метод	0.10	закрепление отсутствует
721	414368.64	2212098.33	Аналитический метод	0.10	закрепление отсутствует
722	414366.56	2212113.47	Аналитический метод	0.10	закрепление отсутствует
723	414362.04	2212172.66	Аналитический метод	0.10	закрепление отсутствует
724	414362.15	2212172.92	Аналитический метод	0.10	закрепление отсутствует
725	414362.25	2212173.17	Аналитический метод	0.10	закрепление отсутствует
726	414362.29	2212173.42	Аналитический метод	0.10	закрепление отсутствует
727	414362.00	2212178.21	Аналитический метод	0.10	закрепление отсутствует
728	414362.30	2212178.38	Аналитический метод	0.10	закрепление отсутствует
729	414362.58	2212178.58	Аналитический метод	0.10	закрепление отсутствует
730	414362.72	2212178.78	Аналитический метод	0.10	закрепление отсутствует
731	414362.82	2212179.01	Аналитический метод	0.10	закрепление отсутствует
732	414362.85	2212179.28	Аналитический метод	0.10	закрепление отсутствует
733	414361.36	2212203.53	Аналитический метод	0.10	закрепление отсутствует
734	414361.29	2212203.84	Аналитический метод	0.10	закрепление отсутствует
735	414361.17	2212204.06	Аналитический метод	0.10	закрепление отсутствует
736	414360.98	2212204.26	Аналитический метод	0.10	закрепление отсутствует
737	414360.65	2212204.43	Аналитический метод	0.10	закрепление отсутствует
738	414360.37	2212204.52	Аналитический метод	0.10	закрепление отсутствует
739	414359.11	2212224.78	Аналитический метод	0.10	закрепление отсутствует
740	414359.12	2212229.12	Аналитический метод	0.10	закрепление

					отсутствует
741	414359.12	2212229.24	Аналитический метод	0.10	закрепление отсутствует
742	414359.09	2212229.36	Аналитический метод	0.10	закрепление отсутствует
743	414358.97	2212229.90	Аналитический метод	0.10	закрепление отсутствует
744	414358.94	2212230.04	Аналитический метод	0.10	закрепление отсутствует
745	414360.61	2212233.27	Аналитический метод	0.10	закрепление отсутствует
746	414367.85	2212236.66	Аналитический метод	0.10	закрепление отсутствует
747	414368.11	2212236.81	Аналитический метод	0.10	закрепление отсутствует
748	414368.26	2212236.95	Аналитический метод	0.10	закрепление отсутствует
749	414374.75	2212244.44	Аналитический метод	0.10	закрепление отсутствует
750	414376.77	2212248.25	Аналитический метод	0.10	закрепление отсутствует
751	414377.91	2212250.39	Аналитический метод	0.10	закрепление отсутствует
752	414378.00	2212250.63	Аналитический метод	0.10	закрепление отсутствует
753	414378.02	2212250.90	Аналитический метод	0.10	закрепление отсутствует
754	414377.68	2212257.52	Аналитический метод	0.10	закрепление отсутствует
755	414377.67	2212257.64	Аналитический метод	0.10	закрепление отсутствует
756	414377.65	2212257.76	Аналитический метод	0.10	закрепление отсутствует
757	414373.09	2212272.51	Аналитический метод	0.10	закрепление отсутствует
758	414359.37	2212322.59	Аналитический метод	0.10	закрепление отсутствует
759	414358.41	2212326.31	Аналитический метод	0.10	закрепление отсутствует
760	414354.43	2212340.63	Аналитический метод	0.10	закрепление отсутствует
761	414354.48	2212340.83	Аналитический метод	0.10	закрепление отсутствует
762	414354.49	2212340.96	Аналитический метод	0.10	закрепление отсутствует
763	414354.46	2212341.51	Аналитический метод	0.10	закрепление отсутствует
764	414354.45	2212341.63	Аналитический метод	0.10	закрепление отсутствует
765	414354.43	2212341.75	Аналитический метод	0.10	закрепление отсутствует
766	414353.22	2212346.10	Аналитический метод	0.10	закрепление отсутствует
767	414353.18	2212346.22	Аналитический метод	0.10	закрепление отсутствует
768	414351.67	2212350.47	Аналитический метод	0.10	закрепление отсутствует
769	414351.62	2212350.58	Аналитический метод	0.10	закрепление отсутствует
770	414351.56	2212350.68	Аналитический метод	0.10	закрепление отсутствует
771	414351.24	2212351.16	Аналитический метод	0.10	закрепление отсутствует
772	414351.12	2212351.29	Аналитический метод	0.10	закрепление отсутствует
773	414351.04	2212351.36	Аналитический метод	0.10	закрепление отсутствует
774	414348.94	2212357.27	Аналитический метод	0.10	закрепление

					отсутствует
775	414348.89	2212357.38	Аналитический метод	0.10	закрепление отсутствует
776	414340.85	2212373.12	Аналитический метод	0.10	закрепление отсутствует
777	414340.79	2212373.22	Аналитический метод	0.10	закрепление отсутствует
778	414330.80	2212389.74	Аналитический метод	0.10	закрепление отсутствует
779	414320.92	2212410.00	Аналитический метод	0.10	закрепление отсутствует
780	414308.22	2212434.69	Аналитический метод	0.10	закрепление отсутствует
781	414298.78	2212453.38	Аналитический метод	0.10	закрепление отсутствует
782	414298.73	2212453.49	Аналитический метод	0.10	закрепление отсутствует
783	414298.66	2212453.60	Аналитический метод	0.10	закрепление отсутствует
784	414287.70	2212472.59	Аналитический метод	0.10	закрепление отсутствует
785	414282.00	2212482.40	Аналитический метод	0.10	закрепление отсутствует
786	414267.11	2212510.97	Аналитический метод	0.10	закрепление отсутствует
787	414251.55	2212540.90	Аналитический метод	0.10	закрепление отсутствует
788	414236.56	2212573.95	Аналитический метод	0.10	закрепление отсутствует
789	414236.50	2212574.05	Аналитический метод	0.10	закрепление отсутствует
790	414219.85	2212601.01	Аналитический метод	0.10	закрепление отсутствует
791	414219.85	2212601.14	Аналитический метод	0.10	закрепление отсутствует
792	414219.84	2212601.25	Аналитический метод	0.10	закрепление отсутствует
793	414219.79	2212601.43	Аналитический метод	0.10	закрепление отсутствует
794	414219.53	2212602.06	Аналитический метод	0.10	закрепление отсутствует
795	414219.48	2212602.17	Аналитический метод	0.10	закрепление отсутствует
796	414219.42	2212602.27	Аналитический метод	0.10	закрепление отсутствует
797	414218.69	2212603.46	Аналитический метод	0.10	закрепление отсутствует
798	414217.11	2212606.25	Аналитический метод	0.10	закрепление отсутствует
799	414217.39	2212606.58	Аналитический метод	0.10	закрепление отсутствует
800	414217.56	2212606.88	Аналитический метод	0.10	закрепление отсутствует
801	414217.61	2212607.36	Аналитический метод	0.10	закрепление отсутствует
802	414217.49	2212607.71	Аналитический метод	0.10	закрепление отсутствует
803	414214.21	2212613.50	Аналитический метод	0.10	закрепление отсутствует
804	414214.38	2212613.60	Аналитический метод	0.10	закрепление отсутствует
805	414215.00	2212613.98	Аналитический метод	0.10	закрепление отсутствует
806	414215.19	2212614.12	Аналитический метод	0.10	закрепление отсутствует
807	414215.34	2212614.32	Аналитический метод	0.10	закрепление отсутствует
808	414215.43	2212614.47	Аналитический метод	0.10	закрепление

					отсутствует
809	414215.50	2212614.60	Аналитический метод	0.10	закрепление отсутствует
810	414215.54	2212614.75	Аналитический метод	0.10	закрепление отсутствует
811	414215.57	2212614.89	Аналитический метод	0.10	закрепление отсутствует
812	414215.57	2212615.06	Аналитический метод	0.10	закрепление отсутствует
813	414215.56	2212615.19	Аналитический метод	0.10	закрепление отсутствует
814	414215.49	2212615.49	Аналитический метод	0.10	закрепление отсутствует
815	414215.87	2212615.73	Аналитический метод	0.10	закрепление отсутствует
816	414216.01	2212615.84	Аналитический метод	0.10	закрепление отсутствует
817	414216.16	2212616.01	Аналитический метод	0.10	закрепление отсутствует
818	414216.25	2212616.17	Аналитический метод	0.10	закрепление отсутствует
819	414216.31	2212616.35	Аналитический метод	0.10	закрепление отсутствует
820	414216.34	2212616.53	Аналитический метод	0.10	закрепление отсутствует
821	414216.33	2212616.72	Аналитический метод	0.10	закрепление отсутствует
822	414216.28	2212616.93	Аналитический метод	0.10	закрепление отсутствует
823	414216.20	2212617.10	Аналитический метод	0.10	закрепление отсутствует
824	414214.42	2212620.03	Аналитический метод	0.10	закрепление отсутствует
825	414212.66	2212622.96	Аналитический метод	0.10	закрепление отсутствует
826	414212.51	2212623.16	Аналитический метод	0.10	закрепление отсутствует
827	414212.37	2212623.27	Аналитический метод	0.10	закрепление отсутствует
828	414212.21	2212623.36	Аналитический метод	0.10	закрепление отсутствует
829	414212.05	2212623.41	Аналитический метод	0.10	закрепление отсутствует
830	414211.85	2212623.44	Аналитический метод	0.10	закрепление отсутствует
831	414211.70	2212623.43	Аналитический метод	0.10	закрепление отсутствует
832	414211.51	2212623.39	Аналитический метод	0.10	закрепление отсутствует
833	414211.29	2212623.30	Аналитический метод	0.10	закрепление отсутствует
834	414210.99	2212623.11	Аналитический метод	0.10	закрепление отсутствует
835	414210.87	2212623.20	Аналитический метод	0.10	закрепление отсутствует
836	414210.72	2212623.27	Аналитический метод	0.10	закрепление отсутствует
837	414210.61	2212623.30	Аналитический метод	0.10	закрепление отсутствует
838	414210.49	2212623.33	Аналитический метод	0.10	закрепление отсутствует
839	414210.37	2212623.35	Аналитический метод	0.10	закрепление отсутствует
840	414210.24	2212623.36	Аналитический метод	0.10	закрепление отсутствует
841	414210.10	2212623.35	Аналитический метод	0.10	закрепление отсутствует
842	414209.99	2212623.32	Аналитический метод	0.10	закрепление

					отсутствует
843	414209.88	2212623.29	Аналитический метод	0.10	закрепление отсутствует
844	414209.76	2212623.26	Аналитический метод	0.10	закрепление отсутствует
845	414209.66	2212623.20	Аналитический метод	0.10	закрепление отсутствует
846	414208.94	2212622.81	Аналитический метод	0.10	закрепление отсутствует
847	414205.56	2212628.80	Аналитический метод	0.10	закрепление отсутствует
848	414205.31	2212629.09	Аналитический метод	0.10	закрепление отсутствует
849	414205.00	2212629.26	Аналитический метод	0.10	закрепление отсутствует
850	414204.67	2212629.31	Аналитический метод	0.10	закрепление отсутствует
851	414204.38	2212629.26	Аналитический метод	0.10	закрепление отсутствует
852	414204.08	2212629.27	Аналитический метод	0.10	закрепление отсутствует
853	414201.79	2212633.33	Аналитический метод	0.10	закрепление отсутствует
854	414201.72	2212633.43	Аналитический метод	0.10	закрепление отсутствует
855	414201.26	2212634.03	Аналитический метод	0.10	закрепление отсутствует
856	414201.07	2212634.22	Аналитический метод	0.10	закрепление отсутствует
857	414200.96	2212634.29	Аналитический метод	0.10	закрепление отсутствует
858	414200.87	2212634.35	Аналитический метод	0.10	закрепление отсутствует
859	414197.44	2212640.40	Аналитический метод	0.10	закрепление отсутствует
860	414180.73	2212669.56	Аналитический метод	0.10	закрепление отсутствует
861	414165.17	2212698.52	Аналитический метод	0.10	закрепление отсутствует
862	414165.11	2212698.62	Аналитический метод	0.10	закрепление отсутствует
863	414145.60	2212730.99	Аналитический метод	0.10	закрепление отсутствует
864	414129.67	2212759.24	Аналитический метод	0.10	закрепление отсутствует
865	414113.02	2212787.63	Аналитический метод	0.10	закрепление отсутствует
866	414102.71	2212807.83	Аналитический метод	0.10	закрепление отсутствует
867	414102.70	2212807.95	Аналитический метод	0.10	закрепление отсутствует
868	414102.68	2212808.06	Аналитический метод	0.10	закрепление отсутствует
869	414102.59	2212808.60	Аналитический метод	0.10	закрепление отсутствует
870	414102.56	2212808.71	Аналитический метод	0.10	закрепление отсутствует
871	414102.53	2212808.83	Аналитический метод	0.10	закрепление отсутствует
872	414102.48	2212808.94	Аналитический метод	0.10	закрепление отсутствует
873	414098.90	2212815.96	Аналитический метод	0.10	закрепление отсутствует
874	414097.88	2212817.81	Аналитический метод	0.10	закрепление отсутствует
875	414097.82	2212817.91	Аналитический метод	0.10	закрепление отсутствует
876	414097.75	2212818.01	Аналитический метод	0.10	закрепление

					отсутствует
877	414097.36	2212818.40	Аналитический метод	0.10	закрепление отсутствует
878	414097.29	2212818.50	Аналитический метод	0.10	закрепление отсутствует
879	414097.20	2212818.58	Аналитический метод	0.10	закрепление отсутствует
880	414097.06	2212818.69	Аналитический метод	0.10	закрепление отсутствует
881	414085.17	2212840.35	Аналитический метод	0.10	закрепление отсутствует
882	414067.92	2212873.18	Аналитический метод	0.10	закрепление отсутствует
883	414067.86	2212873.28	Аналитический метод	0.10	закрепление отсутствует
884	414049.77	2212904.91	Аналитический метод	0.10	закрепление отсутствует
885	414033.92	2212934.31	Аналитический метод	0.10	закрепление отсутствует
886	414016.86	2212968.01	Аналитический метод	0.10	закрепление отсутствует
887	414010.38	2212981.28	Аналитический метод	0.10	закрепление отсутствует
888	414010.41	2212981.51	Аналитический метод	0.10	закрепление отсутствует
889	414010.43	2212981.69	Аналитический метод	0.10	закрепление отсутствует
890	414010.40	2212981.95	Аналитический метод	0.10	закрепление отсутствует
891	414010.14	2212982.66	Аналитический метод	0.10	закрепление отсутствует
892	414010.09	2212982.77	Аналитический метод	0.10	закрепление отсутствует
893	414009.36	2212984.06	Аналитический метод	0.10	закрепление отсутствует
894	414007.81	2212987.04	Аналитический метод	0.10	закрепление отсутствует
895	414007.97	2212987.37	Аналитический метод	0.10	закрепление отсутствует
896	414008.02	2212987.67	Аналитический метод	0.10	закрепление отсутствует
897	414007.97	2212988.00	Аналитический метод	0.10	закрепление отсутствует
898	414007.82	2212988.28	Аналитический метод	0.10	закрепление отсутствует
899	413996.76	2213009.63	Аналитический метод	0.10	закрепление отсутствует
900	413996.55	2213009.91	Аналитический метод	0.10	закрепление отсутствует
901	413996.33	2213010.07	Аналитический метод	0.10	закрепление отсутствует
902	413996.12	2213010.15	Аналитический метод	0.10	закрепление отсутствует
903	413995.62	2213010.23	Аналитический метод	0.10	закрепление отсутствует
904	413993.40	2213014.49	Аналитический метод	0.10	закрепление отсутствует
905	413993.34	2213014.60	Аналитический метод	0.10	закрепление отсутствует
906	413992.92	2213015.19	Аналитический метод	0.10	закрепление отсутствует
907	413992.73	2213015.38	Аналитический метод	0.10	закрепление отсутствует
908	413992.49	2213015.53	Аналитический метод	0.10	закрепление отсутствует
909	413985.09	2213028.95	Аналитический метод	0.10	закрепление отсутствует
910	413969.02	2213060.09	Аналитический метод	0.10	закрепление

					отсутствует
911	413952.90	2213091.91	Аналитический метод	0.10	закрепление отсутствует
912	413941.35	2213118.69	Аналитический метод	0.10	закрепление отсутствует
913	413940.69	2213120.13	Аналитический метод	0.10	закрепление отсутствует
914	413931.53	2213119.58	Аналитический метод	0.10	закрепление отсутствует
915	413947.42	2213090.66	Аналитический метод	0.10	закрепление отсутствует
916	413963.60	2213057.59	Аналитический метод	0.10	закрепление отсутствует
917	413979.99	2213027.01	Аналитический метод	0.10	закрепление отсутствует
918	413986.99	2213012.69	Аналитический метод	0.10	закрепление отсутствует
919	413986.96	2213012.53	Аналитический метод	0.10	закрепление отсутствует
920	413986.95	2213012.40	Аналитический метод	0.10	закрепление отсутствует
921	413986.96	2213012.28	Аналитический метод	0.10	закрепление отсутствует
922	413986.98	2213012.17	Аналитический метод	0.10	закрепление отсутствует
923	413987.02	2213012.05	Аналитический метод	0.10	закрепление отсутствует
924	413987.13	2213011.65	Аналитический метод	0.10	закрепление отсутствует
925	413987.15	2213011.53	Аналитический метод	0.10	закрепление отсутствует
926	413987.18	2213011.42	Аналитический метод	0.10	закрепление отсутствует
927	413987.23	2213011.30	Аналитический метод	0.10	закрепление отсутствует
928	413989.42	2213007.11	Аналитический метод	0.10	закрепление отсутствует
929	413989.23	2213006.67	Аналитический метод	0.10	закрепление отсутствует
930	413989.17	2213006.41	Аналитический метод	0.10	закрепление отсутствует
931	413989.17	2213006.14	Аналитический метод	0.10	закрепление отсутствует
932	413989.27	2213005.82	Аналитический метод	0.10	закрепление отсутствует
933	414000.52	2212984.22	Аналитический метод	0.10	закрепление отсутствует
934	414000.65	2212984.02	Аналитический метод	0.10	закрепление отсутствует
935	414000.81	2212983.88	Аналитический метод	0.10	закрепление отсутствует
936	414001.09	2212983.72	Аналитический метод	0.10	закрепление отсутствует
937	414001.43	2212983.66	Аналитический метод	0.10	закрепление отсутствует
938	414003.65	2212979.39	Аналитический метод	0.10	закрепление отсутствует
939	414003.72	2212979.29	Аналитический метод	0.10	закрепление отсутствует
940	414003.79	2212979.20	Аналитический метод	0.10	закрепление отсутствует
941	414004.19	2212978.67	Аналитический метод	0.10	закрепление отсутствует
942	414004.26	2212978.58	Аналитический метод	0.10	закрепление отсутствует
943	414004.35	2212978.49	Аналитический метод	0.10	закрепление отсутствует
944	414004.44	2212978.42	Аналитический метод	0.10	закрепление

					отсутствует
945	414004.55	2212978.35	Аналитический метод	0.10	закрепление отсутствует
946	414004.66	2212978.30	Аналитический метод	0.10	закрепление отсутствует
947	414004.80	2212978.26	Аналитический метод	0.10	закрепление отсутствует
948	414012.54	2212964.15	Аналитический метод	0.10	закрепление отсутствует
949	414030.93	2212932.46	Аналитический метод	0.10	закрепление отсутствует
950	414046.25	2212902.69	Аналитический метод	0.10	закрепление отсутствует
951	414063.24	2212871.70	Аналитический метод	0.10	закрепление отсутствует
952	414081.21	2212839.17	Аналитический метод	0.10	закрепление отсутствует
953	414092.11	2212817.01	Аналитический метод	0.10	закрепление отсутствует
954	414092.09	2212816.89	Аналитический метод	0.10	закрепление отсутствует
955	414092.08	2212816.77	Аналитический метод	0.10	закрепление отсутствует
956	414092.09	2212816.65	Аналитический метод	0.10	закрепление отсутствует
957	414092.11	2212816.53	Аналитический метод	0.10	закрепление отсутствует
958	414092.26	2212815.94	Аналитический метод	0.10	закрепление отсутствует
959	414092.28	2212815.82	Аналитический метод	0.10	закрепление отсутствует
960	414092.32	2212815.71	Аналитический метод	0.10	закрепление отсутствует
961	414092.37	2212815.60	Аналитический метод	0.10	закрепление отсутствует
962	414093.51	2212813.27	Аналитический метод	0.10	закрепление отсутствует
963	414095.27	2212810.00	Аналитический метод	0.10	закрепление отсутствует
964	414097.03	2212806.74	Аналитический метод	0.10	закрепление отсутствует
965	414097.09	2212806.63	Аналитический метод	0.10	закрепление отсутствует
966	414097.16	2212806.54	Аналитический метод	0.10	закрепление отсутствует
967	414097.64	2212806.03	Аналитический метод	0.10	закрепление отсутствует
968	414097.73	2212805.94	Аналитический метод	0.10	закрепление отсутствует
969	414097.82	2212805.87	Аналитический метод	0.10	закрепление отсутствует
970	414097.99	2212805.78	Аналитический метод	0.10	закрепление отсутствует
971	414108.73	2212785.81	Аналитический метод	0.10	закрепление отсутствует
972	414125.79	2212756.50	Аналитический метод	0.10	закрепление отсутствует
973	414141.97	2212727.67	Аналитический метод	0.10	закрепление отсутствует
974	414160.53	2212696.15	Аналитический метод	0.10	закрепление отсутствует
975	414176.71	2212666.53	Аналитический метод	0.10	закрепление отсутствует
976	414192.91	2212637.83	Аналитический метод	0.10	закрепление отсутствует
977	414196.01	2212631.69	Аналитический метод	0.10	закрепление отсутствует
978	414195.98	2212631.34	Аналитический метод	0.10	закрепление

					отсутствует
979	414196.02	2212631.11	Аналитический метод	0.10	закрепление отсутствует
980	414196.20	2212630.53	Аналитический метод	0.10	закрепление отсутствует
981	414196.24	2212630.42	Аналитический метод	0.10	закрепление отсутствует
982	414196.29	2212630.31	Аналитический метод	0.10	закрепление отсутствует
983	414198.58	2212626.27	Аналитический метод	0.10	закрепление отсутствует
984	414198.24	2212625.70	Аналитический метод	0.10	закрепление отсутствует
985	414198.11	2212625.37	Аналитический метод	0.10	закрепление отсутствует
986	414198.11	2212625.03	Аналитический метод	0.10	закрепление отсутствует
987	414198.23	2212624.70	Аналитический метод	0.10	закрепление отсутствует
988	414210.25	2212603.52	Аналитический метод	0.10	закрепление отсутствует
989	414210.50	2212603.23	Аналитический метод	0.10	закрепление отсутствует
990	414210.82	2212603.06	Аналитический метод	0.10	закрепление отсутствует
991	414211.27	2212603.03	Аналитический метод	0.10	закрепление отсутствует
992	414211.74	2212603.10	Аналитический метод	0.10	закрепление отсутствует
993	414214.00	2212599.12	Аналитический метод	0.10	закрепление отсутствует
994	414214.06	2212599.02	Аналитический метод	0.10	закрепление отсутствует
995	414214.14	2212598.92	Аналитический метод	0.10	закрепление отсутствует
996	414214.61	2212598.35	Аналитический метод	0.10	закрепление отсутствует
997	414214.83	2212598.15	Аналитический метод	0.10	закрепление отсутствует
998	414215.08	2212598.03	Аналитический метод	0.10	закрепление отсутствует
999	414230.57	2212571.70	Аналитический метод	0.10	закрепление отсутствует
1000	414247.69	2212538.03	Аналитический метод	0.10	закрепление отсутствует
1001	414262.58	2212507.89	Аналитический метод	0.10	закрепление отсутствует
1002	414276.92	2212480.08	Аналитический метод	0.10	закрепление отсутствует
1003	414282.52	2212469.79	Аналитический метод	0.10	закрепление отсутствует
1004	414282.57	2212469.68	Аналитический метод	0.10	закрепление отсутствует
1005	414282.63	2212469.57	Аналитический метод	0.10	закрепление отсутствует
1006	414293.69	2212450.52	Аналитический метод	0.10	закрепление отсутствует
1007	414303.16	2212431.61	Аналитический метод	0.10	закрепление отсутствует
1008	414315.63	2212406.26	Аналитический метод	0.10	закрепление отсутствует
1009	414325.47	2212386.69	Аналитический метод	0.10	закрепление отсутствует
1010	414325.52	2212386.58	Аналитический метод	0.10	закрепление отсутствует
1011	414325.58	2212386.47	Аналитический метод	0.10	закрепление отсутствует
1012	414336.34	2212369.94	Аналитический метод	0.10	закрепление

					отсутствует
1013	414344.03	2212354.68	Аналитический метод	0.10	закрепление отсутствует
1014	414346.30	2212349.73	Аналитический метод	0.10	закрепление отсутствует
1015	414346.27	2212349.54	Аналитический метод	0.10	закрепление отсутствует
1016	414346.26	2212349.38	Аналитический метод	0.10	закрепление отсутствует
1017	414346.28	2212349.16	Аналитический метод	0.10	закрепление отсутствует
1018	414346.45	2212348.53	Аналитический метод	0.10	закрепление отсутствует
1019	414346.48	2212348.42	Аналитический метод	0.10	закрепление отсутствует
1020	414346.53	2212348.31	Аналитический метод	0.10	закрепление отсутствует
1021	414348.32	2212344.41	Аналитический метод	0.10	закрепление отсутствует
1022	414348.77	2212342.72	Аналитический метод	0.10	закрепление отсутствует
1023	414349.43	2212340.23	Аналитический метод	0.10	закрепление отсутствует
1024	414349.46	2212340.11	Аналитический метод	0.10	закрепление отсутствует
1025	414349.51	2212340.00	Аналитический метод	0.10	закрепление отсутствует
1026	414349.80	2212339.47	Аналитический метод	0.10	закрепление отсутствует
1027	414349.95	2212339.25	Аналитический метод	0.10	закрепление отсутствует
1028	414350.12	2212339.11	Аналитический метод	0.10	закрепление отсутствует
1029	414353.79	2212325.27	Аналитический метод	0.10	закрепление отсутствует
1030	414357.94	2212306.99	Аналитический метод	0.10	закрепление отсутствует
1031	414363.68	2212284.57	Аналитический метод	0.10	закрепление отсутствует
1032	414363.71	2212284.46	Аналитический метод	0.10	закрепление отсутствует
1033	414367.97	2212271.23	Аналитический метод	0.10	закрепление отсутствует
1034	414370.16	2212263.94	Аналитический метод	0.10	закрепление отсутствует
1035	414372.09	2212257.54	Аналитический метод	0.10	закрепление отсутствует
1036	414372.42	2212251.65	Аналитический метод	0.10	закрепление отсутствует
1037	414371.82	2212249.57	Аналитический метод	0.10	закрепление отсутствует
1038	414370.69	2212247.02	Аналитический метод	0.10	закрепление отсутствует
1039	414367.96	2212244.32	Аналитический метод	0.10	закрепление отсутствует
1040	414368.38	2212243.32	Аналитический метод	0.10	закрепление отсутствует
1041	414366.00	2212242.39	Аналитический метод	0.10	закрепление отсутствует
1042	414365.32	2212241.72	Аналитический метод	0.10	закрепление отсутствует
1043	414357.85	2212238.60	Аналитический метод	0.10	закрепление отсутствует
1044	414357.50	2212238.41	Аналитический метод	0.10	закрепление отсутствует
1045	414357.26	2212238.10	Аналитический метод	0.10	закрепление отсутствует
1046	414354.05	2212231.77	Аналитический метод	0.10	закрепление

					отсутствует
1047	414353.92	2212231.38	Аналитический метод	0.10	закрепление отсутствует
1048	414353.87	2212230.76	Аналитический метод	0.10	закрепление отсутствует
1049	414353.75	2212230.63	Аналитический метод	0.10	закрепление отсутствует
1050	414353.68	2212230.51	Аналитический метод	0.10	закрепление отсутствует
1051	414353.58	2212230.28	Аналитический метод	0.10	закрепление отсутствует
1052	414353.40	2212229.44	Аналитический метод	0.10	закрепление отсутствует
1053	414352.96	2212223.28	Аналитический метод	0.10	закрепление отсутствует
1054	414352.95	2212223.16	Аналитический метод	0.10	закрепление отсутствует
1055	414353.82	2212205.89	Аналитический метод	0.10	закрепление отсутствует
1056	414353.92	2212204.14	Аналитический метод	0.10	закрепление отсутствует
1057	414353.64	2212204.02	Аналитический метод	0.10	закрепление отсутствует
1058	414353.35	2212203.82	Аналитический метод	0.10	закрепление отсутствует
1059	414353.18	2212203.61	Аналитический метод	0.10	закрепление отсутствует
1060	414353.08	2212203.36	Аналитический метод	0.10	закрепление отсутствует
1061	414353.05	2212203.05	Аналитический метод	0.10	закрепление отсутствует
1062	414354.43	2212178.76	Аналитический метод	0.10	закрепление отсутствует
1063	414354.48	2212178.51	Аналитический метод	0.10	закрепление отсутствует
1064	414354.58	2212178.28	Аналитический метод	0.10	закрепление отсутствует
1065	414354.84	2212178.01	Аналитический метод	0.10	закрепление отсутствует
1066	414355.41	2212177.75	Аналитический метод	0.10	закрепление отсутствует
1067	414355.67	2212173.11	Аналитический метод	0.10	закрепление отсутствует
1068	414355.68	2212172.99	Аналитический метод	0.10	закрепление отсутствует
1069	414355.70	2212172.87	Аналитический метод	0.10	закрепление отсутствует
1070	414355.84	2212172.23	Аналитический метод	0.10	закрепление отсутствует
1071	414355.91	2212172.02	Аналитический метод	0.10	закрепление отсутствует
1072	414356.15	2212171.67	Аналитический метод	0.10	закрепление отсутствует
1073	414358.02	2212151.59	Аналитический метод	0.10	закрепление отсутствует
1074	414359.08	2212133.02	Аналитический метод	0.10	закрепление отсутствует
1075	414359.09	2212132.90	Аналитический метод	0.10	закрепление отсутствует
1076	414363.02	2212098.00	Аналитический метод	0.10	закрепление отсутствует
1077	414363.80	2212080.28	Аналитический метод	0.10	закрепление отсутствует
1078	414365.47	2212050.98	Аналитический метод	0.10	закрепление отсутствует
1079	414365.83	2212033.10	Аналитический метод	0.10	закрепление отсутствует
1080	414366.53	2212013.21	Аналитический метод	0.10	закрепление

					отсутствует
1081	414366.57	2211996.26	Аналитический метод	0.10	закрепление отсутствует
1082	414366.61	2211976.28	Аналитический метод	0.10	закрепление отсутствует
1083	414365.63	2211951.87	Аналитический метод	0.10	закрепление отсутствует
1084	414365.74	2211931.45	Аналитический метод	0.10	закрепление отсутствует
1085	414365.74	2211912.41	Аналитический метод	0.10	закрепление отсутствует
1086	414364.56	2211885.79	Аналитический метод	0.10	закрепление отсутствует
1087	414364.53	2211863.69	Аналитический метод	0.10	закрепление отсутствует
1088	414363.59	2211838.98	Аналитический метод	0.10	закрепление отсутствует
1089	414360.81	2211814.55	Аналитический метод	0.10	закрепление отсутствует
1090	414360.80	2211814.43	Аналитический метод	0.10	закрепление отсутствует
1091	414357.17	2211757.34	Аналитический метод	0.10	закрепление отсутствует
1092	414351.71	2211701.73	Аналитический метод	0.10	закрепление отсутствует
1093	414351.50	2211701.48	Аналитический метод	0.10	закрепление отсутствует
1094	414351.22	2211700.61	Аналитический метод	0.10	закрепление отсутствует
1095	414350.86	2211695.76	Аналитический метод	0.10	закрепление отсутствует
1096	414350.52	2211695.66	Аналитический метод	0.10	закрепление отсутствует
1097	414350.17	2211695.48	Аналитический метод	0.10	закрепление отсутствует
1098	414349.94	2211695.22	Аналитический метод	0.10	закрепление отсутствует
1099	414349.80	2211694.78	Аналитический метод	0.10	закрепление отсутствует
1100	414347.92	2211670.59	Аналитический метод	0.10	закрепление отсутствует
1101	414347.93	2211670.35	Аналитический метод	0.10	закрепление отсутствует
1102	414348.01	2211670.09	Аналитический метод	0.10	закрепление отсутствует
1103	414348.34	2211669.69	Аналитический метод	0.10	закрепление отсутствует
1104	414348.81	2211669.41	Аналитический метод	0.10	закрепление отсутствует
1105	414348.44	2211664.79	Аналитический метод	0.10	закрепление отсутствует
1106	414348.43	2211664.67	Аналитический метод	0.10	закрепление отсутствует
1107	414348.44	2211664.55	Аналитический метод	0.10	закрепление отсутствует
1108	414348.56	2211663.78	Аналитический метод	0.10	закрепление отсутствует
1109	414348.71	2211663.52	Аналитический метод	0.10	закрепление отсутствует
1110	414347.30	2211645.72	Аналитический метод	0.10	закрепление отсутствует
1111	414345.10	2211628.93	Аналитический метод	0.10	закрепление отсутствует
1112	414341.34	2211605.55	Аналитический метод	0.10	закрепление отсутствует
1113	414337.54	2211574.68	Аналитический метод	0.10	закрепление отсутствует
1114	414333.95	2211553.01	Аналитический метод	0.10	закрепление

					отсутствует
1115	414328.43	2211518.80	Аналитический метод	0.10	закрепление отсутствует
1116	414325.39	2211496.15	Аналитический метод	0.10	закрепление отсутствует
1117	414325.37	2211496.03	Аналитический метод	0.10	закрепление отсутствует
1118	414325.36	2211495.91	Аналитический метод	0.10	закрепление отсутствует
1119	414323.11	2211472.57	Аналитический метод	0.10	закрепление отсутствует
1120	414320.24	2211454.12	Аналитический метод	0.10	закрепление отсутствует
1121	414316.86	2211428.99	Аналитический метод	0.10	закрепление отсутствует
1122	414314.01	2211409.71	Аналитический метод	0.10	закрепление отсутствует
1123	414308.73	2211382.36	Аналитический метод	0.10	закрепление отсутствует
1124	414308.71	2211382.24	Аналитический метод	0.10	закрепление отсутствует
1125	414305.33	2211358.26	Аналитический метод	0.10	закрепление отсутствует
1126	414304.84	2211355.22	Аналитический метод	0.10	закрепление отсутствует
1127	414304.61	2211355.01	Аналитический метод	0.10	закрепление отсутствует
1128	414304.32	2211354.21	Аналитический метод	0.10	закрепление отсутствует
1129	414304.28	2211354.09	Аналитический метод	0.10	закрепление отсутствует
1130	414304.26	2211353.97	Аналитический метод	0.10	закрепление отсутствует
1131	414303.55	2211349.53	Аналитический метод	0.10	закрепление отсутствует
1132	414303.04	2211349.35	Аналитический метод	0.10	закрепление отсутствует
1133	414302.81	2211349.29	Аналитический метод	0.10	закрепление отсутствует
1134	414302.52	2211349.11	Аналитический метод	0.10	закрепление отсутствует
1135	414302.30	2211348.85	Аналитический метод	0.10	закрепление отсутствует
1136	414302.18	2211348.51	Аналитический метод	0.10	закрепление отсутствует
1137	414300.27	2211336.50	Аналитический метод	0.10	закрепление отсутствует
1138	414298.14	2211324.69	Аналитический метод	0.10	закрепление отсутствует
1139	414298.09	2211324.30	Аналитический метод	0.10	закрепление отсутствует
1140	414298.22	2211323.86	Аналитический метод	0.10	закрепление отсутствует
1141	414298.47	2211323.58	Аналитический метод	0.10	закрепление отсутствует
1142	414299.06	2211323.12	Аналитический метод	0.10	закрепление отсутствует
1143	414298.27	2211318.80	Аналитический метод	0.10	закрепление отсутствует
1144	414298.17	2211318.48	Аналитический метод	0.10	закрепление отсутствует
1145	414298.13	2211318.26	Аналитический метод	0.10	закрепление отсутствует
1146	414297.63	2211315.51	Аналитический метод	0.10	закрепление отсутствует
1147	414294.20	2211288.91	Аналитический метод	0.10	закрепление отсутствует
1148	414291.10	2211270.07	Аналитический метод	0.10	закрепление

					отсутствует
1149	414288.53	2211253.46	Аналитический метод	0.10	закрепление отсутствует
1150	414288.51	2211253.25	Аналитический метод	0.10	закрепление отсутствует
1151	414286.96	2211248.68	Аналитический метод	0.10	закрепление отсутствует
1152	414285.15	2211245.85	Аналитический метод	0.10	закрепление отсутствует
1153	414284.99	2211245.70	Аналитический метод	0.10	закрепление отсутствует
1154	414284.81	2211245.46	Аналитический метод	0.10	закрепление отсутствует
1155	414284.71	2211245.15	Аналитический метод	0.10	закрепление отсутствует
1156	414284.58	2211244.27	Аналитический метод	0.10	закрепление отсутствует
1157	414278.83	2211235.28	Аналитический метод	0.10	закрепление отсутствует
1158	414262.56	2211211.80	Аналитический метод	0.10	закрепление отсутствует
1159	414252.31	2211196.79	Аналитический метод	0.10	закрепление отсутствует
1160	414242.38	2211179.99	Аналитический метод	0.10	закрепление отсутствует
1161	414241.16	2211177.93	Аналитический метод	0.10	закрепление отсутствует
1162	414231.63	2211159.19	Аналитический метод	0.10	закрепление отсутствует
1163	414223.12	2211141.37	Аналитический метод	0.10	закрепление отсутствует
1164	414214.19	2211124.62	Аналитический метод	0.10	закрепление отсутствует
1165	414206.88	2211109.66	Аналитический метод	0.10	закрепление отсутствует
1166	414196.86	2211091.17	Аналитический метод	0.10	закрепление отсутствует
1167	414188.29	2211073.49	Аналитический метод	0.10	закрепление отсутствует
1168	414176.66	2211052.02	Аналитический метод	0.10	закрепление отсутствует
1169	414167.80	2211034.80	Аналитический метод	0.10	закрепление отсутствует
1170	414162.41	2211025.48	Аналитический метод	0.10	закрепление отсутствует
1171	414161.54	2211024.29	Аналитический метод	0.10	закрепление отсутствует
1172	414161.37	2211024.23	Аналитический метод	0.10	закрепление отсутствует
1173	414161.26	2211024.18	Аналитический метод	0.10	закрепление отсутствует
1174	414161.12	2211024.08	Аналитический метод	0.10	закрепление отсутствует
1175	414160.66	2211023.69	Аналитический метод	0.10	закрепление отсутствует
1176	414160.58	2211023.61	Аналитический метод	0.10	закрепление отсутствует
1177	414160.50	2211023.51	Аналитический метод	0.10	закрепление отсутствует
1178	414159.36	2211021.95	Аналитический метод	0.10	закрепление отсутствует
1179	414158.00	2211020.09	Аналитический метод	0.10	закрепление отсутствует
1180	414156.90	2211019.02	Аналитический метод	0.10	закрепление отсутствует
1181	414156.29	2211019.00	Аналитический метод	0.10	закрепление отсутствует
1182	414155.83	2211019.09	Аналитический метод	0.10	закрепление

					отсутствует
1183	414155.38	2211019.33	Аналитический метод	0.10	закрепление отсутствует
1184	414154.85	2211019.74	Аналитический метод	0.10	закрепление отсутствует
1185	414154.13	2211021.08	Аналитический метод	0.10	закрепление отсутствует
1186	414153.04	2211022.85	Аналитический метод	0.10	закрепление отсутствует
1187	414152.25	2211023.99	Аналитический метод	0.10	закрепление отсутствует
1188	414149.87	2211026.84	Аналитический метод	0.10	закрепление отсутствует
1189	414146.87	2211029.61	Аналитический метод	0.10	закрепление отсутствует
1190	414143.74	2211031.81	Аналитический метод	0.10	закрепление отсутствует
1191	414139.41	2211034.00	Аналитический метод	0.10	закрепление отсутствует
1192	414135.15	2211035.39	Аналитический метод	0.10	закрепление отсутствует
1193	414131.02	2211036.09	Аналитический метод	0.10	закрепление отсутствует
1194	414126.82	2211036.21	Аналитический метод	0.10	закрепление отсутствует
1195	414123.44	2211035.87	Аналитический метод	0.10	закрепление отсутствует
1196	414119.95	2211035.12	Аналитический метод	0.10	закрепление отсутствует
1197	414118.06	2211034.52	Аналитический метод	0.10	закрепление отсутствует
1198	414083.81	2211022.40	Аналитический метод	0.10	закрепление отсутствует
1199	414094.89	2210998.37	Аналитический метод	0.10	закрепление отсутствует
1200	414089.50	2210996.48	Аналитический метод	0.10	закрепление отсутствует
1201	413891.03	2210901.43	Аналитический метод	0.10	закрепление отсутствует
1202	413686.59	2210807.45	Аналитический метод	0.10	закрепление отсутствует
1203	413482.14	2210713.47	Аналитический метод	0.10	закрепление отсутствует
1204	413241.34	2210602.78	Аналитический метод	0.10	закрепление отсутствует
1205	412950.59	2210469.11	Аналитический метод	0.10	закрепление отсутствует
1206	412889.98	2210442.71	Аналитический метод	0.10	закрепление отсутствует
1207	412878.98	2210468.06	Аналитический метод	0.10	закрепление отсутствует
1208	412854.88	2210456.19	Аналитический метод	0.10	закрепление отсутствует
1209	412865.44	2210432.02	Аналитический метод	0.10	закрепление отсутствует
1210	412801.23	2210404.04	Аналитический метод	0.10	закрепление отсутствует
1211	412648.73	2210231.85	Аналитический метод	0.10	закрепление отсутствует
1212	412495.59	2210216.24	Аналитический метод	0.10	закрепление отсутствует
1213	412286.33	2210198.75	Аналитический метод	0.10	закрепление отсутствует
1214	412023.60	2210180.13	Аналитический метод	0.10	закрепление отсутствует
1215	411807.09	2210214.09	Аналитический метод	0.10	закрепление отсутствует
1216	411491.74	2210268.53	Аналитический метод	0.10	закрепление

					отсутствует
1217	411230.58	2210313.61	Аналитический метод	0.10	закрепление отсутствует
1218	410915.22	2210368.05	Аналитический метод	0.10	закрепление отсутствует
1219	410609.71	2210420.79	Аналитический метод	0.10	закрепление отсутствует
1220	410306.94	2210475.55	Аналитический метод	0.10	закрепление отсутствует
1221	410116.44	2210267.43	Аналитический метод	0.10	закрепление отсутствует
1222	409872.79	2210005.76	Аналитический метод	0.10	закрепление отсутствует
1223	409850.36	2210022.77	Аналитический метод	0.10	закрепление отсутствует
1224	409844.88	2210016.88	Аналитический метод	0.10	закрепление отсутствует
1225	409865.11	2210001.14	Аналитический метод	0.10	закрепление отсутствует
1226	409867.07	2209999.62	Аналитический метод	0.10	закрепление отсутствует
1227	409787.95	2209914.64	Аналитический метод	0.10	закрепление отсутствует
1228	409770.35	2209903.88	Аналитический метод	0.10	закрепление отсутствует
1229	409771.24	2209935.51	Аналитический метод	0.10	закрепление отсутствует
1230	409762.99	2209926.65	Аналитический метод	0.10	закрепление отсутствует
1231	409761.86	2209886.62	Аналитический метод	0.10	закрепление отсутствует
1232	409710.94	2209831.94	Аналитический метод	0.10	закрепление отсутствует
1233	409465.60	2209568.44	Аналитический метод	0.10	закрепление отсутствует
1234	409252.36	2209343.22	Аналитический метод	0.10	закрепление отсутствует
1235	409051.06	2209349.64	Аналитический метод	0.10	закрепление отсутствует
1236	408801.33	2209360.92	Аналитический метод	0.10	закрепление отсутствует
1237	408631.50	2209373.06	Аналитический метод	0.10	закрепление отсутствует
1238	408505.61	2209378.28	Аналитический метод	0.10	закрепление отсутствует
1239	408527.29	2209403.69	Аналитический метод	0.10	закрепление отсутствует
1240	408436.92	2209407.54	Аналитический метод	0.10	закрепление отсутствует
1241	408429.04	2209406.83	Аналитический метод	0.10	закрепление отсутствует
1242	408425.15	2209405.71	Аналитический метод	0.10	закрепление отсутствует
1243	408421.45	2209404.19	Аналитический метод	0.10	закрепление отсутствует
1244	408418.38	2209402.46	Аналитический метод	0.10	закрепление отсутствует
1245	408415.53	2209400.37	Аналитический метод	0.10	закрепление отсутствует
1246	408270.58	2209280.46	Аналитический метод	0.10	закрепление отсутствует
1247	408126.82	2209170.70	Аналитический метод	0.10	закрепление отсутствует
1248	408122.73	2209166.62	Аналитический метод	0.10	закрепление отсутствует
1249	407941.19	2208952.15	Аналитический метод	0.10	закрепление отсутствует
1250	407787.96	2208779.48	Аналитический метод	0.10	закрепление

					отсутствует
1251	407784.95	2208775.47	Аналитический метод	0.10	закрепление отсутствует
1252	407782.70	2208771.10	Аналитический метод	0.10	закрепление отсутствует
1253	407781.08	2208766.46	Аналитический метод	0.10	закрепление отсутствует
1254	407780.23	2208761.69	Аналитический метод	0.10	закрепление отсутствует
1255	407774.80	2208704.73	Аналитический метод	0.10	закрепление отсутствует
1256	407772.79	2208699.86	Аналитический метод	0.10	закрепление отсутствует
1257	407731.51	2208652.61	Аналитический метод	0.10	закрепление отсутствует
1258	407749.44	2208633.37	Аналитический метод	0.10	закрепление отсутствует
1259	407616.73	2208480.38	Аналитический метод	0.10	закрепление отсутствует
1260	407427.03	2208260.96	Аналитический метод	0.10	закрепление отсутствует
1261	407255.98	2208062.99	Аналитический метод	0.10	закрепление отсутствует
1262	407182.51	2207915.52	Аналитический метод	0.10	закрепление отсутствует
1263	407113.79	2207777.52	Аналитический метод	0.10	закрепление отсутствует
1264	407091.79	2207793.82	Аналитический метод	0.10	закрепление отсутствует
1265	407026.10	2207661.82	Аналитический метод	0.10	закрепление отсутствует
1266	407025.37	2207660.80	Аналитический метод	0.10	закрепление отсутствует
1267	407017.35	2207651.62	Аналитический метод	0.10	закрепление отсутствует
1268	406965.25	2207608.10	Аналитический метод	0.10	закрепление отсутствует
1269	406958.52	2207602.48	Аналитический метод	0.10	закрепление отсутствует
1270	406954.61	2207599.15	Аналитический метод	0.10	закрепление отсутствует
1271	406950.80	2207595.72	Аналитический метод	0.10	закрепление отсутствует
1272	406948.38	2207593.15	Аналитический метод	0.10	закрепление отсутствует
1273	406946.29	2207590.33	Аналитический метод	0.10	закрепление отсутствует
1274	406944.33	2207586.88	Аналитический метод	0.10	закрепление отсутствует
1275	406941.12	2207580.19	Аналитический метод	0.10	закрепление отсутствует
1276	406857.13	2207405.48	Аналитический метод	0.10	закрепление отсутствует
1277	406770.85	2207237.84	Аналитический метод	0.10	закрепление отсутствует
1278	406767.76	2207234.94	Аналитический метод	0.10	закрепление отсутствует
1279	406624.68	2207174.62	Аналитический метод	0.10	закрепление отсутствует
1280	406606.62	2207193.15	Аналитический метод	0.10	закрепление отсутствует
1281	406587.54	2207174.51	Аналитический метод	0.10	закрепление отсутствует
1282	406527.05	2207235.59	Аналитический метод	0.10	закрепление отсутствует
1283	406346.79	2207408.99	Аналитический метод	0.10	закрепление отсутствует
1284	406158.39	2207595.36	Аналитический метод	0.10	закрепление

					отсутствует
1285	405966.07	2207784.89	Аналитический метод	0.10	закрепление отсутствует
1286	405777.23	2207976.60	Аналитический метод	0.10	закрепление отсутствует
1287	405525.12	2207996.68	Аналитический метод	0.10	закрепление отсутствует
1288	405342.76	2208199.13	Аналитический метод	0.10	закрепление отсутствует
1289	405256.85	2208299.72	Аналитический метод	0.10	закрепление отсутствует
1290	405286.07	2208307.82	Аналитический метод	0.10	закрепление отсутствует
1291	405262.84	2208335.01	Аналитический метод	0.10	закрепление отсутствует
1292	405259.73	2208338.15	Аналитический метод	0.10	закрепление отсутствует
1293	405256.17	2208340.81	Аналитический метод	0.10	закрепление отсутствует
1294	405252.36	2208342.87	Аналитический метод	0.10	закрепление отсутствует
1295	405248.21	2208344.38	Аналитический метод	0.10	закрепление отсутствует
1296	405244.66	2208345.21	Аналитический метод	0.10	закрепление отсутствует
1297	405241.08	2208345.63	Аналитический метод	0.10	закрепление отсутствует
1298	405237.04	2208345.63	Аналитический метод	0.10	закрепление отсутствует
1299	405233.05	2208345.02	Аналитический метод	0.10	закрепление отсутствует
1300	404939.43	2208282.06	Аналитический метод	0.10	закрепление отсутствует
1301	404951.93	2208257.77	Аналитический метод	0.10	закрепление отсутствует
1302	404924.72	2208251.99	Аналитический метод	0.10	закрепление отсутствует
1303	404655.74	2208199.61	Аналитический метод	0.10	закрепление отсутствует
1304	404575.88	2208032.71	Аналитический метод	0.10	закрепление отсутствует
1305	404487.63	2207862.41	Аналитический метод	0.10	закрепление отсутствует
1306	404347.41	2207678.52	Аналитический метод	0.10	закрепление отсутствует
1307	404140.40	2207415.14	Аналитический метод	0.10	закрепление отсутствует
1308	404029.56	2207279.37	Аналитический метод	0.10	закрепление отсутствует
1309	403851.46	2207175.99	Аналитический метод	0.10	закрепление отсутствует
1310	403642.09	2207058.71	Аналитический метод	0.10	закрепление отсутствует
1311	403437.59	2206947.99	Аналитический метод	0.10	закрепление отсутствует
1312	403271.09	2206781.93	Аналитический метод	0.10	закрепление отсутствует
1313	403199.63	2206712.65	Аналитический метод	0.10	закрепление отсутствует
1314	403185.74	2206735.77	Аналитический метод	0.10	закрепление отсутствует
1315	403055.17	2206609.09	Аналитический метод	0.10	закрепление отсутствует
1316	403006.76	2206562.31	Аналитический метод	0.10	закрепление отсутствует
1317	403018.18	2206561.36	Аналитический метод	0.10	закрепление отсутствует
1318	403034.08	2206552.18	Аналитический метод	0.10	закрепление

					отсутствует
1319	402847.43	2206371.25	Аналитический метод	0.10	закрепление отсутствует
1320	402614.05	2206145.03	Аналитический метод	0.10	закрепление отсутствует
1321	402555.40	2206088.17	Аналитический метод	0.10	закрепление отсутствует
1322	402529.58	2206100.21	Аналитический метод	0.10	закрепление отсутствует
1323	402511.00	2206082.21	Аналитический метод	0.10	закрепление отсутствует
1324	402536.42	2206069.78	Аналитический метод	0.10	закрепление отсутствует
1325	402391.45	2205929.24	Аналитический метод	0.10	закрепление отсутствует
1326	402169.67	2205714.25	Аналитический метод	0.10	закрепление отсутствует
1327	402143.61	2205726.55	Аналитический метод	0.10	закрепление отсутствует
1328	401919.90	2205509.37	Аналитический метод	0.10	закрепление отсутствует
1329	401946.34	2205497.76	Аналитический метод	0.10	закрепление отсутствует
1330	401917.51	2205469.82	Аналитический метод	0.10	закрепление отсутствует
1331	401676.95	2205236.63	Аналитический метод	0.10	закрепление отсутствует
1332	401602.49	2205164.45	Аналитический метод	0.10	закрепление отсутствует
1333	401605.52	2205204.16	Аналитический метод	0.10	закрепление отсутствует
1334	401581.00	2205180.36	Аналитический метод	0.10	закрепление отсутствует
1335	401578.37	2205141.07	Аналитический метод	0.10	закрепление отсутствует
1336	401529.75	2205093.94	Аналитический метод	0.10	закрепление отсутствует
1337	401296.36	2204867.71	Аналитический метод	0.10	закрепление отсутствует
1338	401106.08	2204683.25	Аналитический метод	0.10	закрепление отсутствует
1339	400915.80	2204498.80	Аналитический метод	0.10	закрепление отсутствует
1340	400801.91	2204392.72	Аналитический метод	0.10	закрепление отсутствует
1341	400779.15	2204408.53	Аналитический метод	0.10	закрепление отсутствует
1342	400765.64	2204394.23	Аналитический метод	0.10	закрепление отсутствует
1343	400788.66	2204379.01	Аналитический метод	0.10	закрепление отсутствует
1344	400765.75	2204358.22	Аналитический метод	0.10	закрепление отсутствует
1345	400662.37	2204003.28	Аналитический метод	0.10	закрепление отсутствует
1346	400617.26	2203864.96	Аналитический метод	0.10	закрепление отсутствует
1347	400621.49	2203771.52	Аналитический метод	0.10	закрепление отсутствует
1348	400593.69	2203775.54	Аналитический метод	0.10	закрепление отсутствует
1349	400596.01	2203737.66	Аналитический метод	0.10	закрепление отсутствует
1350	400623.23	2203733.12	Аналитический метод	0.10	закрепление отсутствует
1351	400630.11	2203580.98	Аналитический метод	0.10	закрепление отсутствует
1352	400703.64	2203516.68	Аналитический метод	0.10	закрепление

					отсутствует
1353	400764.43	2203412.28	Аналитический метод	0.10	закрепление отсутствует
1354	400941.24	2203115.98	Аналитический метод	0.10	закрепление отсутствует
1355	401110.07	2202826.60	Аналитический метод	0.10	закрепление отсутствует
1356	401273.85	2202545.87	Аналитический метод	0.10	закрепление отсутствует
1357	401442.68	2202256.48	Аналитический метод	0.10	закрепление отсутствует
1358	401611.51	2201967.11	Аналитический метод	0.10	закрепление отсутствует
1359	401673.52	2201857.94	Аналитический метод	0.10	закрепление отсутствует
1360	401649.16	2201844.97	Аналитический метод	0.10	закрепление отсутствует
1361	401733.34	2201696.81	Аналитический метод	0.10	закрепление отсутствует
1362	401848.32	2201499.97	Аналитический метод	0.10	закрепление отсутствует
1363	401848.89	2201498.72	Аналитический метод	0.10	закрепление отсутствует
1364	402008.16	2201231.62	Аналитический метод	0.10	закрепление отсутствует
1365	402146.68	2200994.03	Аналитический метод	0.10	закрепление отсутствует
1366	402315.57	2200704.99	Аналитический метод	0.10	закрепление отсутствует
1367	402482.23	2200418.89	Аналитический метод	0.10	закрепление отсутствует
1368	402648.16	2200134.63	Аналитический метод	0.10	закрепление отсутствует
1369	402811.81	2199854.10	Аналитический метод	0.10	закрепление отсутствует
1370	402988.34	2199551.62	Аналитический метод	0.10	закрепление отсутствует
1371	403152.92	2199269.95	Аналитический метод	0.10	закрепление отсутствует
1372	403182.10	2199219.91	Аналитический метод	0.10	закрепление отсутствует
1373	403191.08	2199222.97	Аналитический метод	0.10	закрепление отсутствует
1374	403207.66	2199231.20	Аналитический метод	0.10	закрепление отсутствует
1375	403312.38	2199051.70	Аналитический метод	0.10	закрепление отсутствует
1376	403438.73	2198835.12	Аналитический метод	0.10	закрепление отсутствует
1377	403418.31	2198814.91	Аналитический метод	0.10	закрепление отсутствует
1378	403423.13	2198806.65	Аналитический метод	0.10	закрепление отсутствует
1379	403437.43	2198782.14	Аналитический метод	0.10	закрепление отсутствует
1380	403458.43	2198801.35	Аналитический метод	0.10	закрепление отсутствует
1381	403473.65	2198775.26	Аналитический метод	0.10	закрепление отсутствует
1382	403562.48	2198623.60	Аналитический метод	0.10	закрепление отсутствует
1383	403553.95	2198582.62	Аналитический метод	0.10	закрепление отсутствует
1384	403570.44	2198554.38	Аналитический метод	0.10	закрепление отсутствует
1385	403579.66	2198594.27	Аналитический метод	0.10	закрепление отсутствует
1386	403622.75	2198520.69	Аналитический метод	0.10	закрепление

					отсутствует
1387	403656.71	2198461.49	Аналитический метод	0.10	закрепление отсутствует
1388	403637.21	2198439.90	Аналитический метод	0.10	закрепление отсутствует
1389	403731.73	2198277.66	Аналитический метод	0.10	закрепление отсутствует
1390	403762.69	2198279.84	Аналитический метод	0.10	закрепление отсутствует
1391	403773.51	2198261.29	Аналитический метод	0.10	закрепление отсутствует
1392	403929.72	2197993.53	Аналитический метод	0.10	закрепление отсутствует
1393	403997.34	2197870.86	Аналитический метод	0.10	закрепление отсутствует
1394	404151.49	2197613.41	Аналитический метод	0.10	закрепление отсутствует
1395	404312.75	2197337.00	Аналитический метод	0.10	закрепление отсутствует
1396	404474.01	2197060.58	Аналитический метод	0.10	закрепление отсутствует
1397	404635.28	2196784.14	Аналитический метод	0.10	закрепление отсутствует
1398	404796.15	2196508.42	Аналитический метод	0.10	закрепление отсутствует
1399	404774.98	2196489.68	Аналитический метод	0.10	закрепление отсутствует
1400	404934.32	2196216.04	Аналитический метод	0.10	закрепление отсутствует
1401	405052.72	2196013.33	Аналитический метод	0.10	закрепление отсутствует
1402	405083.15	2196016.48	Аналитический метод	0.10	закрепление отсутствует
1403	405129.17	2195937.60	Аналитический метод	0.10	закрепление отсутствует
1404	405290.43	2195661.18	Аналитический метод	0.10	закрепление отсутствует
1405	405441.62	2195402.02	Аналитический метод	0.10	закрепление отсутствует
1406	405607.93	2195116.96	Аналитический метод	0.10	закрепление отсутствует
1407	405774.24	2194831.90	Аналитический метод	0.10	закрепление отсутствует
1408	405935.51	2194555.48	Аналитический метод	0.10	закрепление отсутствует
1409	406101.81	2194270.43	Аналитический метод	0.10	закрепление отсутствует
1410	406230.81	2194043.17	Аналитический метод	0.10	закрепление отсутствует
1411	406229.66	2193982.71	Аналитический метод	0.10	закрепление отсутствует
1412	406202.25	2193984.73	Аналитический метод	0.10	закрепление отсутствует
1413	406199.00	2193824.70	Аналитический метод	0.10	закрепление отсутствует
1414	406189.47	2193540.19	Аналитический метод	0.10	закрепление отсутствует
1415	406179.69	2193250.62	Аналитический метод	0.10	закрепление отсутствует
1416	406167.93	2192985.38	Аналитический метод	0.10	закрепление отсутствует
1417	406166.78	2192982.03	Аналитический метод	0.10	закрепление отсутствует
1418	406073.21	2192866.49	Аналитический метод	0.10	закрепление отсутствует
1419	406086.96	2192840.91	Аналитический метод	0.10	закрепление отсутствует
1420	406012.16	2192748.50	Аналитический метод	0.10	закрепление

					отсутствует
1421	405780.12	2192716.07	Аналитический метод	0.10	закрепление отсутствует
1422	405534.74	2192687.68	Аналитический метод	0.10	закрепление отсутствует
1423	405494.03	2192636.00	Аналитический метод	0.10	закрепление отсутствует
1424	405480.63	2192664.65	Аналитический метод	0.10	закрепление отсутствует
1425	405427.12	2192598.53	Аналитический метод	0.10	закрепление отсутствует
1426	405437.91	2192568.07	Аналитический метод	0.10	закрепление отсутствует
1427	405392.84	2192512.40	Аналитический метод	0.10	закрепление отсутствует
1428	405217.12	2192300.87	Аналитический метод	0.10	закрепление отсутствует
1429	405069.69	2192127.09	Аналитический метод	0.10	закрепление отсутствует
1430	405168.19	2191862.36	Аналитический метод	0.10	закрепление отсутствует
1431	405267.04	2191589.70	Аналитический метод	0.10	закрепление отсутствует
1432	405365.89	2191317.05	Аналитический метод	0.10	закрепление отсутствует
1433	405464.73	2191044.39	Аналитический метод	0.10	закрепление отсутствует
1434	405563.59	2190771.73	Аналитический метод	0.10	закрепление отсутствует
1435	405662.43	2190499.08	Аналитический метод	0.10	закрепление отсутствует
1436	405753.00	2190239.22	Аналитический метод	0.10	закрепление отсутствует
1437	405779.34	2190165.69	Аналитический метод	0.10	закрепление отсутствует
1438	405816.37	2190060.44	Аналитический метод	0.10	закрепление отсутствует
1439	405925.74	2189733.23	Аналитический метод	0.10	закрепление отсутствует
1440	405948.78	2189662.31	Аналитический метод	0.10	закрепление отсутствует
1441	405950.35	2189621.89	Аналитический метод	0.10	закрепление отсутствует
1442	405960.11	2189627.46	Аналитический метод	0.10	закрепление отсутствует
1443	406016.18	2189454.95	Аналитический метод	0.10	закрепление отсутствует
1444	405894.94	2189301.46	Аналитический метод	0.10	закрепление отсутствует
1445	405992.86	2189068.05	Аналитический метод	0.10	закрепление отсутствует
1446	405960.94	2189071.67	Аналитический метод	0.10	закрепление отсутствует
1447	405991.28	2188999.33	Аналитический метод	0.10	закрепление отсутствует
1448	406080.31	2188782.61	Аналитический метод	0.10	закрепление отсутствует
1449	406170.38	2188563.77	Аналитический метод	0.10	закрепление отсутствует
1450	406250.76	2188361.70	Аналитический метод	0.10	закрепление отсутствует
1451	406250.74	2188359.89	Аналитический метод	0.10	закрепление отсутствует
1452	406165.21	2188168.97	Аналитический метод	0.10	закрепление отсутствует
1453	406163.96	2188165.70	Аналитический метод	0.10	закрепление отсутствует
1454	406163.09	2188162.27	Аналитический метод	0.10	закрепление

					отсутствует
1455	406162.58	2188158.94	Аналитический метод	0.10	закрепление отсутствует
1456	406162.45	2188155.59	Аналитический метод	0.10	закрепление отсутствует
1457	406166.11	2187925.56	Аналитический метод	0.10	закрепление отсутствует
1458	406166.55	2187695.24	Аналитический метод	0.10	закрепление отсутствует
1459	406163.94	2187464.48	Аналитический метод	0.10	закрепление отсутствует
1460	406164.21	2187460.15	Аналитический метод	0.10	закрепление отсутствует
1461	406165.10	2187455.90	Аналитический метод	0.10	закрепление отсутствует
1462	406166.61	2187451.78	Аналитический метод	0.10	закрепление отсутствует
1463	406168.67	2187447.80	Аналитический метод	0.10	закрепление отсутствует
1464	406171.18	2187444.29	Аналитический метод	0.10	закрепление отсутствует
1465	406174.22	2187441.12	Аналитический метод	0.10	закрепление отсутствует
1466	406205.02	2187413.42	Аналитический метод	0.10	закрепление отсутствует
1467	406232.93	2187422.77	Аналитический метод	0.10	закрепление отсутствует
1468	406236.02	2187423.72	Аналитический метод	0.10	закрепление отсутствует
1469	406315.96	2187351.70	Аналитический метод	0.10	закрепление отсутствует
1470	406298.41	2187329.43	Аналитический метод	0.10	закрепление отсутствует
1471	406312.79	2187316.49	Аналитический метод	0.10	закрепление отсутствует
1472	406329.96	2187339.09	Аналитический метод	0.10	закрепление отсутствует
1473	406389.14	2187285.77	Аналитический метод	0.10	закрепление отсутствует
1474	406528.98	2187152.93	Аналитический метод	0.10	закрепление отсутствует
1475	406754.39	2187111.24	Аналитический метод	0.10	закрепление отсутствует
1476	406929.18	2187170.52	Аналитический метод	0.10	закрепление отсутствует
1477	407003.60	2187132.36	Аналитический метод	0.10	закрепление отсутствует
1478	406998.32	2187101.75	Аналитический метод	0.10	закрепление отсутствует
1479	407181.99	2187009.50	Аналитический метод	0.10	закрепление отсутствует
1480	407186.37	2187005.42	Аналитический метод	0.10	закрепление отсутствует
1481	407319.41	2186760.36	Аналитический метод	0.10	закрепление отсутствует
1482	407460.09	2186495.61	Аналитический метод	0.10	закрепление отсутствует
1483	407589.22	2186252.79	Аналитический метод	0.10	закрепление отсутствует
1484	407601.51	2186288.36	Аналитический метод	0.10	закрепление отсутствует
1485	407601.76	2186289.30	Аналитический метод	0.10	закрепление отсутствует
1486	407625.67	2186244.29	Аналитический метод	0.10	закрепление отсутствует
1487	407766.46	2185979.35	Аналитический метод	0.10	закрепление отсутствует
1488	407907.24	2185714.42	Аналитический метод	0.10	закрепление

					отсутствует
1489	408048.03	2185449.47	Аналитический метод	0.10	закрепление отсутствует
1490	408114.29	2185324.78	Аналитический метод	0.10	закрепление отсутствует
1491	408082.80	2185323.86	Аналитический метод	0.10	закрепление отсутствует
1492	408145.24	2185206.36	Аналитический метод	0.10	закрепление отсутствует
1493	408286.22	2184941.32	Аналитический метод	0.10	закрепление отсутствует
1494	408431.33	2184667.71	Аналитический метод	0.10	закрепление отсутствует
1495	408584.08	2184380.62	Аналитический метод	0.10	закрепление отсутствует
1496	408759.91	2184049.49	Аналитический метод	0.10	закрепление отсутствует
1497	408784.97	2184062.66	Аналитический метод	0.10	закрепление отсутствует
1498	408932.64	2183784.75	Аналитический метод	0.10	закрепление отсутствует
1499	409047.62	2183568.40	Аналитический метод	0.10	закрепление отсутствует
1500	409186.01	2183301.06	Аналитический метод	0.10	закрепление отсутствует
1501	409209.91	2183017.13	Аналитический метод	0.10	закрепление отсутствует
1502	409233.85	2182687.99	Аналитический метод	0.10	закрепление отсутствует
1503	409251.10	2182420.64	Аналитический метод	0.10	закрепление отсутствует
1504	409039.15	2182295.43	Аналитический метод	0.10	закрепление отсутствует
1505	408917.21	2182225.75	Аналитический метод	0.10	закрепление отсутствует
1506	408868.05	2182229.61	Аналитический метод	0.10	закрепление отсутствует
1507	408747.42	2182159.97	Аналитический метод	0.10	закрепление отсутствует
1508	408470.27	2182000.41	Аналитический метод	0.10	закрепление отсутствует
1509	408192.84	2181840.57	Аналитический метод	0.10	закрепление отсутствует
1510	408119.42	2181798.25	Аналитический метод	0.10	закрепление отсутствует
1511	408127.93	2181770.98	Аналитический метод	0.10	закрепление отсутствует
1512	407929.74	2181656.78	Аналитический метод	0.10	закрепление отсутствует
1513	407652.45	2181497.01	Аналитический метод	0.10	закрепление отсутствует
1514	407489.60	2181403.18	Аналитический метод	0.10	закрепление отсутствует
1515	407475.48	2181427.33	Аналитический метод	0.10	закрепление отсутствует
1516	407373.79	2181368.77	Аналитический метод	0.10	закрепление отсутствует
1517	407088.04	2181203.90	Аналитический метод	0.10	закрепление отсутствует
1518	406802.23	2181039.39	Аналитический метод	0.10	закрепление отсутствует
1519	406565.93	2180905.85	Аналитический метод	0.10	закрепление отсутствует
1520	406561.89	2180903.11	Аналитический метод	0.10	закрепление отсутствует
1521	406558.28	2180899.68	Аналитический метод	0.10	закрепление отсутствует
1522	406555.70	2180896.33	Аналитический метод	0.10	закрепление

					отсутствует
1523	406553.63	2180892.69	Аналитический метод	0.10	закрепление отсутствует
1524	406552.22	2180889.49	Аналитический метод	0.10	закрепление отсутствует
1525	406551.20	2180886.17	Аналитический метод	0.10	закрепление отсутствует
1526	406550.49	2180882.12	Аналитический метод	0.10	закрепление отсутствует
1527	406550.34	2180878.05	Аналитический метод	0.10	закрепление отсутствует
1528	406558.74	2180612.45	Аналитический метод	0.10	закрепление отсутствует
1529	406565.65	2180287.76	Аналитический метод	0.10	закрепление отсутствует
1530	406572.89	2179952.61	Аналитический метод	0.10	закрепление отсутствует
1531	406579.97	2179622.55	Аналитический метод	0.10	закрепление отсутствует
1532	406584.13	2179284.35	Аналитический метод	0.10	закрепление отсутствует
1533	406584.08	2179283.10	Аналитический метод	0.10	закрепление отсутствует
1534	406592.54	2179047.69	Аналитический метод	0.10	закрепление отсутствует
1535	406598.15	2178792.75	Аналитический метод	0.10	закрепление отсутствует
1536	406605.17	2178467.88	Аналитический метод	0.10	закрепление отсутствует
1537	406612.20	2178138.09	Аналитический метод	0.10	закрепление отсутствует
1538	406619.76	2177793.33	Аналитический метод	0.10	закрепление отсутствует
1539	406626.76	2177468.13	Аналитический метод	0.10	закрепление отсутствует
1540	406632.21	2177222.29	Аналитический метод	0.10	закрепление отсутствует
1541	406634.18	2177133.33	Аналитический метод	0.10	закрепление отсутствует
1542	406640.63	2176833.26	Аналитический метод	0.10	закрепление отсутствует
1543	406647.22	2176533.23	Аналитический метод	0.10	закрепление отсутствует
1544	406653.33	2176253.31	Аналитический метод	0.10	закрепление отсутствует
1545	406660.19	2175933.44	Аналитический метод	0.10	закрепление отсутствует
1546	406667.16	2175613.52	Аналитический метод	0.10	закрепление отсутствует
1547	406673.43	2175323.46	Аналитический метод	0.10	закрепление отсутствует
1548	406679.77	2175033.74	Аналитический метод	0.10	закрепление отсутствует
1549	406686.10	2174743.65	Аналитический метод	0.10	закрепление отсутствует
1550	406693.11	2174423.09	Аналитический метод	0.10	закрепление отсутствует
1551	406699.25	2174143.82	Аналитический метод	0.10	закрепление отсутствует
1552	406705.13	2173862.07	Аналитический метод	0.10	закрепление отсутствует
1553	406707.82	2173596.31	Аналитический метод	0.10	закрепление отсутствует
1554	406707.91	2173594.21	Аналитический метод	0.10	закрепление отсутствует
1555	406708.16	2173592.11	Аналитический метод	0.10	закрепление отсутствует
1556	406708.58	2173589.60	Аналитический метод	0.10	закрепление

					отсутствует
1557	406709.21	2173587.16	Аналитический метод	0.10	закрепление отсутствует
1558	406752.97	2173442.55	Аналитический метод	0.10	закрепление отсутствует
1559	406755.32	2173445.43	Аналитический метод	0.10	закрепление отсутствует
1560	406773.80	2173470.86	Аналитический метод	0.10	закрепление отсутствует
1561	406815.43	2173333.57	Аналитический метод	0.10	закрепление отсутствует
1562	406891.61	2173058.67	Аналитический метод	0.10	закрепление отсутствует
1563	406910.30	2173001.42	Аналитический метод	0.10	закрепление отсутствует
1564	406958.33	2172854.26	Аналитический метод	0.10	закрепление отсутствует
1565	407040.97	2172586.74	Аналитический метод	0.10	закрепление отсутствует
1566	407071.47	2172488.02	Аналитический метод	0.10	закрепление отсутствует
1567	407045.34	2172477.15	Аналитический метод	0.10	закрепление отсутствует
1568	407099.77	2172301.53	Аналитический метод	0.10	закрепление отсутствует
1569	407115.94	2172246.23	Аналитический метод	0.10	закрепление отсутствует
1570	407146.36	2172242.69	Аналитический метод	0.10	закрепление отсутствует
1571	407196.03	2172074.67	Аналитический метод	0.10	закрепление отсутствует
1572	407164.49	2172081.76	Аналитический метод	0.10	закрепление отсутствует
1573	407178.93	2172032.82	Аналитический метод	0.10	закрепление отсутствует
1574	407272.28	2171742.55	Аналитический метод	0.10	закрепление отсутствует
1575	407366.62	2171436.58	Аналитический метод	0.10	закрепление отсутствует
1576	407462.86	2171125.00	Аналитический метод	0.10	закрепление отсутствует
1577	407557.25	2170820.10	Аналитический метод	0.10	закрепление отсутствует
1578	407653.84	2170507.45	Аналитический метод	0.10	закрепление отсутствует
1579	407750.40	2170194.63	Аналитический метод	0.10	закрепление отсутствует
1580	407846.38	2169883.98	Аналитический метод	0.10	закрепление отсутствует
1581	407942.39	2169573.26	Аналитический метод	0.10	закрепление отсутствует
1582	408038.34	2169262.63	Аналитический метод	0.10	закрепление отсутствует
1583	408134.37	2168951.65	Аналитический метод	0.10	закрепление отсутствует
1584	408230.15	2168641.91	Аналитический метод	0.10	закрепление отсутствует
1585	408326.07	2168331.23	Аналитический метод	0.10	закрепление отсутствует
1586	408424.03	2168013.99	Аналитический метод	0.10	закрепление отсутствует
1587	408517.79	2167710.72	Аналитический метод	0.10	закрепление отсутствует
1588	408613.31	2167401.14	Аналитический метод	0.10	закрепление отсутствует
1589	408686.31	2167155.27	Аналитический метод	0.10	закрепление отсутствует
1590	408687.12	2167146.21	Аналитический метод	0.10	закрепление

					отсутствует
1591	408661.82	2166927.84	Аналитический метод	0.10	закрепление отсутствует
1592	408636.90	2166734.59	Аналитический метод	0.10	закрепление отсутствует
1593	408623.00	2166626.82	Аналитический метод	0.10	закрепление отсутствует
1594	408585.09	2166332.91	Аналитический метод	0.10	закрепление отсутствует
1595	408547.07	2166059.98	Аналитический метод	0.10	закрепление отсутствует
1596	408546.79	2166056.32	Аналитический метод	0.10	закрепление отсутствует
1597	408546.95	2166052.69	Аналитический метод	0.10	закрепление отсутствует
1598	408547.45	2166049.57	Аналитический метод	0.10	закрепление отсутствует
1599	408548.23	2166046.57	Аналитический метод	0.10	закрепление отсутствует
1600	408549.37	2166043.39	Аналитический метод	0.10	закрепление отсутствует
1601	408550.85	2166040.37	Аналитический метод	0.10	закрепление отсутствует
1602	408552.47	2166037.80	Аналитический метод	0.10	закрепление отсутствует
1603	408554.34	2166035.42	Аналитический метод	0.10	закрепление отсутствует
1604	408727.76	2165835.49	Аналитический метод	0.10	закрепление отсутствует
1605	408917.17	2165612.28	Аналитический метод	0.10	закрепление отсутствует
1606	409100.35	2165396.40	Аналитический метод	0.10	закрепление отсутствует
1607	409289.49	2165173.49	Аналитический метод	0.10	закрепление отсутствует
1608	409371.44	2165076.93	Аналитический метод	0.10	закрепление отсутствует
1609	409533.23	2164886.28	Аналитический метод	0.10	закрепление отсутствует
1610	409727.45	2164657.41	Аналитический метод	0.10	закрепление отсутствует
1611	409921.52	2164428.70	Аналитический метод	0.10	закрепление отсутствует
1612	410117.18	2164198.13	Аналитический метод	0.10	закрепление отсутствует
1613	410306.56	2163974.96	Аналитический метод	0.10	закрепление отсутствует
1614	410497.41	2163750.04	Аналитический метод	0.10	закрепление отсутствует
1615	410688.05	2163525.39	Аналитический метод	0.10	закрепление отсутствует
1616	410767.94	2163428.82	Аналитический метод	0.10	закрепление отсутствует
1617	410801.47	2163432.46	Аналитический метод	0.10	закрепление отсутствует
1618	410882.07	2163334.99	Аналитический метод	0.10	закрепление отсутствует
1619	411017.33	2163180.89	Аналитический метод	0.10	закрепление отсутствует
1620	411042.02	2163151.79	Аналитический метод	0.10	закрепление отсутствует
1621	411014.80	2163140.33	Аналитический метод	0.10	закрепление отсутствует
1622	411232.81	2162883.44	Аналитический метод	0.10	закрепление отсутствует
1623	411422.67	2162659.68	Аналитический метод	0.10	закрепление отсутствует
1624	411456.72	2162619.56	Аналитический метод	0.10	закрепление


					отсутствует
1625	411603.97	2162446.05	Аналитический метод	0.10	закрепление отсутствует
1626	411823.88	2162186.89	Аналитический метод	0.10	закрепление отсутствует
1627	412030.91	2161942.92	Аналитический метод	0.10	закрепление отсутствует
1628	412244.56	2161691.16	Аналитический метод	0.10	закрепление отсутствует
1629	412458.13	2161439.47	Аналитический метод	0.10	закрепление отсутствует
1630	412671.64	2161187.87	Аналитический метод	0.10	закрепление отсутствует
1631	412872.30	2160951.39	Аналитический метод	0.10	закрепление отсутствует
1632	412927.62	2160886.20	Аналитический метод	0.10	закрепление отсутствует
1633	413072.87	2160715.03	Аналитический метод	0.10	закрепление отсутствует
1634	413231.12	2160528.57	Аналитический метод	0.10	закрепление отсутствует
1635	413429.42	2160289.81	Аналитический метод	0.10	закрепление отсутствует
1636	413430.40	2160288.74	Аналитический метод	0.10	закрепление отсутствует
1637	413642.20	2160044.12	Аналитический метод	0.10	закрепление отсутствует
1638	413852.48	2159796.33	Аналитический метод	0.10	закрепление отсутствует
1639	414062.80	2159548.48	Аналитический метод	0.10	закрепление отсутствует
1640	414273.68	2159299.97	Аналитический метод	0.10	закрепление отсутствует
1641	414493.29	2159041.18	Аналитический метод	0.10	закрепление отсутствует
1642	414680.81	2158820.21	Аналитический метод	0.10	закрепление отсутствует
1643	414884.56	2158580.10	Аналитический метод	0.10	закрепление отсутствует
1644	415094.90	2158332.24	Аналитический метод	0.10	закрепление отсутствует
1645	415305.46	2158084.11	Аналитический метод	0.10	закрепление отсутствует
1646	415515.45	2157836.66	Аналитический метод	0.10	закрепление отсутствует
1647	415722.58	2157592.56	Аналитический метод	0.10	закрепление отсутствует
1648	415932.68	2157344.98	Аналитический метод	0.10	закрепление отсутствует
1649	416133.88	2157102.57	Аналитический метод	0.10	закрепление отсутствует
1650	416347.08	2156856.64	Аналитический метод	0.10	закрепление отсутствует
1651	416364.46	2156836.16	Аналитический метод	0.10	закрепление отсутствует
1652	416389.02	2156832.08	Аналитический метод	0.10	закрепление отсутствует
1653	416412.73	2156822.22	Аналитический метод	0.10	закрепление отсутствует
1654	416413.01	2156822.47	Аналитический метод	0.10	закрепление отсутствует
1655	416698.94	2156485.52	Аналитический метод	0.10	закрепление отсутствует
1656	416699.16	2156441.99	Аналитический метод	0.10	закрепление отсутствует
1657	416738.66	2156395.18	Аналитический метод	0.10	закрепление отсутствует
1658	416761.08	2156368.76	Аналитический метод	0.10	закрепление

					отсутствует
1659	416935.88	2156162.80	Аналитический метод	0.10	закрепление отсутствует
1660	417110.33	2155957.21	Аналитический метод	0.10	закрепление отсутствует
1661	417219.84	2155823.90	Аналитический метод	0.10	закрепление отсутствует
1662	417343.43	2155608.97	Аналитический метод	0.10	закрепление отсутствует
1663	417508.05	2155313.71	Аналитический метод	0.10	закрепление отсутствует
1664	417671.22	2155020.87	Аналитический метод	0.10	закрепление отсутствует
1665	417822.73	2154749.08	Аналитический метод	0.10	закрепление отсутствует
1666	417990.36	2154448.78	Аналитический метод	0.10	закрепление отсутствует
1667	418155.95	2154151.82	Аналитический метод	0.10	закрепление отсутствует
1668	418306.98	2153880.98	Аналитический метод	0.10	закрепление отсутствует
1669	418458.02	2153610.11	Аналитический метод	0.10	закрепление отсутствует
1670	418628.38	2153304.61	Аналитический метод	0.10	закрепление отсутствует
1671	418758.61	2153064.39	Аналитический метод	0.10	закрепление отсутствует
1672	418759.69	2153062.56	Аналитический метод	0.10	закрепление отсутствует
1673	418760.89	2153060.80	Аналитический метод	0.10	закрепление отсутствует
1674	418762.42	2153058.83	Аналитический метод	0.10	закрепление отсутствует
1675	418764.09	2153057.00	Аналитический метод	0.10	закрепление отсутствует
1676	418863.46	2152956.95	Аналитический метод	0.10	закрепление отсутствует
1677	418865.40	2152954.39	Аналитический метод	0.10	закрепление отсутствует
1678	418923.35	2152856.87	Аналитический метод	0.10	закрепление отсутствует
1679	419074.29	2152586.11	Аналитический метод	0.10	закрепление отсутствует
1680	419225.22	2152315.40	Аналитический метод	0.10	закрепление отсутствует
1681	419376.44	2152044.11	Аналитический метод	0.10	закрепление отсутствует
1682	419551.62	2151729.90	Аналитический метод	0.10	закрепление отсутствует
1683	419714.23	2151438.20	Аналитический метод	0.10	закрепление отсутствует
1684	419842.10	2151202.00	Аналитический метод	0.10	закрепление отсутствует
1685	419843.96	2151199.00	Аналитический метод	0.10	закрепление отсутствует
1686	419846.12	2151196.28	Аналитический метод	0.10	закрепление отсутствует
1687	419848.52	2151193.81	Аналитический метод	0.10	закрепление отсутствует
1688	419851.13	2151191.62	Аналитический метод	0.10	закрепление отсутствует
1689	420062.78	2151034.07	Аналитический метод	0.10	закрепление отсутствует
1690	420321.46	2150836.43	Аналитический метод	0.10	закрепление отсутствует
1691	420571.47	2150645.39	Аналитический метод	0.10	закрепление отсутствует
1692	420837.60	2150442.03	Аналитический метод	0.10	закрепление

					отсутствует
1693	421099.70	2150241.76	Аналитический метод	0.10	закрепление отсутствует
1694	421369.82	2150035.37	Аналитический метод	0.10	закрепление отсутствует
1695	421628.27	2149837.89	Аналитический метод	0.10	закрепление отсутствует
1696	421878.61	2149646.61	Аналитический метод	0.10	закрепление отсутствует
1697	422021.73	2149537.26	Аналитический метод	0.10	закрепление отсутствует
1698	422125.05	2149458.31	Аналитический метод	0.10	закрепление отсутствует
1699	422326.89	2149300.84	Аналитический метод	0.10	закрепление отсутствует
1700	422329.34	2149296.95	Аналитический метод	0.10	закрепление отсутствует
1701	422397.18	2149051.67	Аналитический метод	0.10	закрепление отсутствует
1702	422479.33	2148743.09	Аналитический метод	0.10	закрепление отсутствует
1703	422558.19	2148434.94	Аналитический метод	0.10	закрепление отсутствует
1704	422559.49	2148431.01	Аналитический метод	0.10	закрепление отсутствует
1705	422561.29	2148427.28	Аналитический метод	0.10	закрепление отсутствует
1706	422563.50	2148424.04	Аналитический метод	0.10	закрепление отсутствует
1707	422566.02	2148420.99	Аналитический метод	0.10	закрепление отсутствует
1708	422568.68	2148418.49	Аналитический метод	0.10	закрепление отсутствует
1709	422571.72	2148416.28	Аналитический метод	0.10	закрепление отсутствует
1710	422678.54	2148348.28	Аналитический метод	0.10	закрепление отсутствует
1711	422680.96	2148346.79	Аналитический метод	0.10	закрепление отсутствует
1712	422683.45	2148345.56	Аналитический метод	0.10	закрепление отсутствует
1713	422686.20	2148344.44	Аналитический метод	0.10	закрепление отсутствует
1714	422689.03	2148343.59	Аналитический метод	0.10	закрепление отсутствует
1715	422838.40	2148306.63	Аналитический метод	0.10	закрепление отсутствует
1716	422841.66	2148304.50	Аналитический метод	0.10	закрепление отсутствует
1717	422859.53	2148279.19	Аналитический метод	0.10	закрепление отсутствует
1718	422913.98	2148202.07	Аналитический метод	0.10	закрепление отсутствует
1719	422917.47	2148197.89	Аналитический метод	0.10	закрепление отсутствует
1720	422921.15	2148194.71	Аналитический метод	0.10	закрепление отсутствует
1721	423187.16	2148030.23	Аналитический метод	0.10	закрепление отсутствует
1722	423415.38	2147885.81	Аналитический метод	0.10	закрепление отсутствует
1723	423624.94	2147749.28	Аналитический метод	0.10	закрепление отсутствует
1724	423685.80	2147710.71	Аналитический метод	0.10	закрепление отсутствует
1725	423874.55	2147591.12	Аналитический метод	0.10	закрепление отсутствует
1726	424142.33	2147425.48	Аналитический метод	0.10	закрепление

					отсутствует
1727	424450.68	2147230.68	Аналитический метод	0.10	закрепление отсутствует
1728	424681.54	2147080.20	Аналитический метод	0.10	закрепление отсутствует
1729	424687.64	2147074.48	Аналитический метод	0.10	закрепление отсутствует
1730	424745.70	2146994.93	Аналитический метод	0.10	закрепление отсутствует
1731	424747.40	2146992.80	Аналитический метод	0.10	закрепление отсутствует
1732	424749.25	2146990.88	Аналитический метод	0.10	закрепление отсутствует
1733	424751.77	2146988.62	Аналитический метод	0.10	закрепление отсутствует
1734	424754.60	2146986.63	Аналитический метод	0.10	закрепление отсутствует
1735	424971.96	2146853.30	Аналитический метод	0.10	закрепление отсутствует
1736	425204.86	2146705.83	Аналитический метод	0.10	закрепление отсутствует
1737	425447.29	2146552.58	Аналитический метод	0.10	закрепление отсутствует
1738	425632.05	2146433.11	Аналитический метод	0.10	закрепление отсутствует
1739	425622.39	2146184.03	Аналитический метод	0.10	закрепление отсутствует
1740	425609.18	2145892.78	Аналитический метод	0.10	закрепление отсутствует
1741	425596.03	2145602.91	Аналитический метод	0.10	закрепление отсутствует
1742	425582.65	2145308.09	Аналитический метод	0.10	закрепление отсутствует
1743	425569.38	2145015.83	Аналитический метод	0.10	закрепление отсутствует
1744	425555.80	2144783.03	Аналитический метод	0.10	закрепление отсутствует
1745	425554.20	2144778.27	Аналитический метод	0.10	закрепление отсутствует
1746	425348.78	2144539.58	Аналитический метод	0.10	закрепление отсутствует
1747	425346.58	2144536.64	Аналитический метод	0.10	закрепление отсутствует
1748	425344.85	2144533.66	Аналитический метод	0.10	закрепление отсутствует
1749	425343.48	2144530.51	Аналитический метод	0.10	закрепление отсутствует
1750	425342.49	2144527.27	Аналитический метод	0.10	закрепление отсутствует
1751	425341.80	2144523.94	Аналитический метод	0.10	закрепление отсутствует
1752	425341.45	2144520.50	Аналитический метод	0.10	закрепление отсутствует
1753	425341.63	2144515.56	Аналитический метод	0.10	закрепление отсутствует
1754	425364.16	2144327.77	Аналитический метод	0.10	закрепление отсутствует
1755	425364.50	2144325.61	Аналитический метод	0.10	закрепление отсутствует
1756	425365.19	2144322.78	Аналитический метод	0.10	закрепление отсутствует
1757	425366.06	2144319.99	Аналитический метод	0.10	закрепление отсутствует
1758	425367.06	2144317.60	Аналитический метод	0.10	закрепление отсутствует
1759	425385.16	2144278.84	Аналитический метод	0.10	закрепление отсутствует
1760	425399.91	2144245.36	Аналитический метод	0.10	закрепление

					отсутствует
1	425469.44	2144276.00	Аналитический метод	0.10	закрепление отсутствует
3. Сведения о характерных точках части (частей) границы объекта					
Обозначение характерных точек части границы	Координаты, м		Метод определения координат характерной точки	Средняя квадратическая погрешность положения характерной точки (M_t), м	Описание обозначения точки на местности (при наличии)
	X	Y			
1	2	3	4	5	6
–	–	–	–	–	–

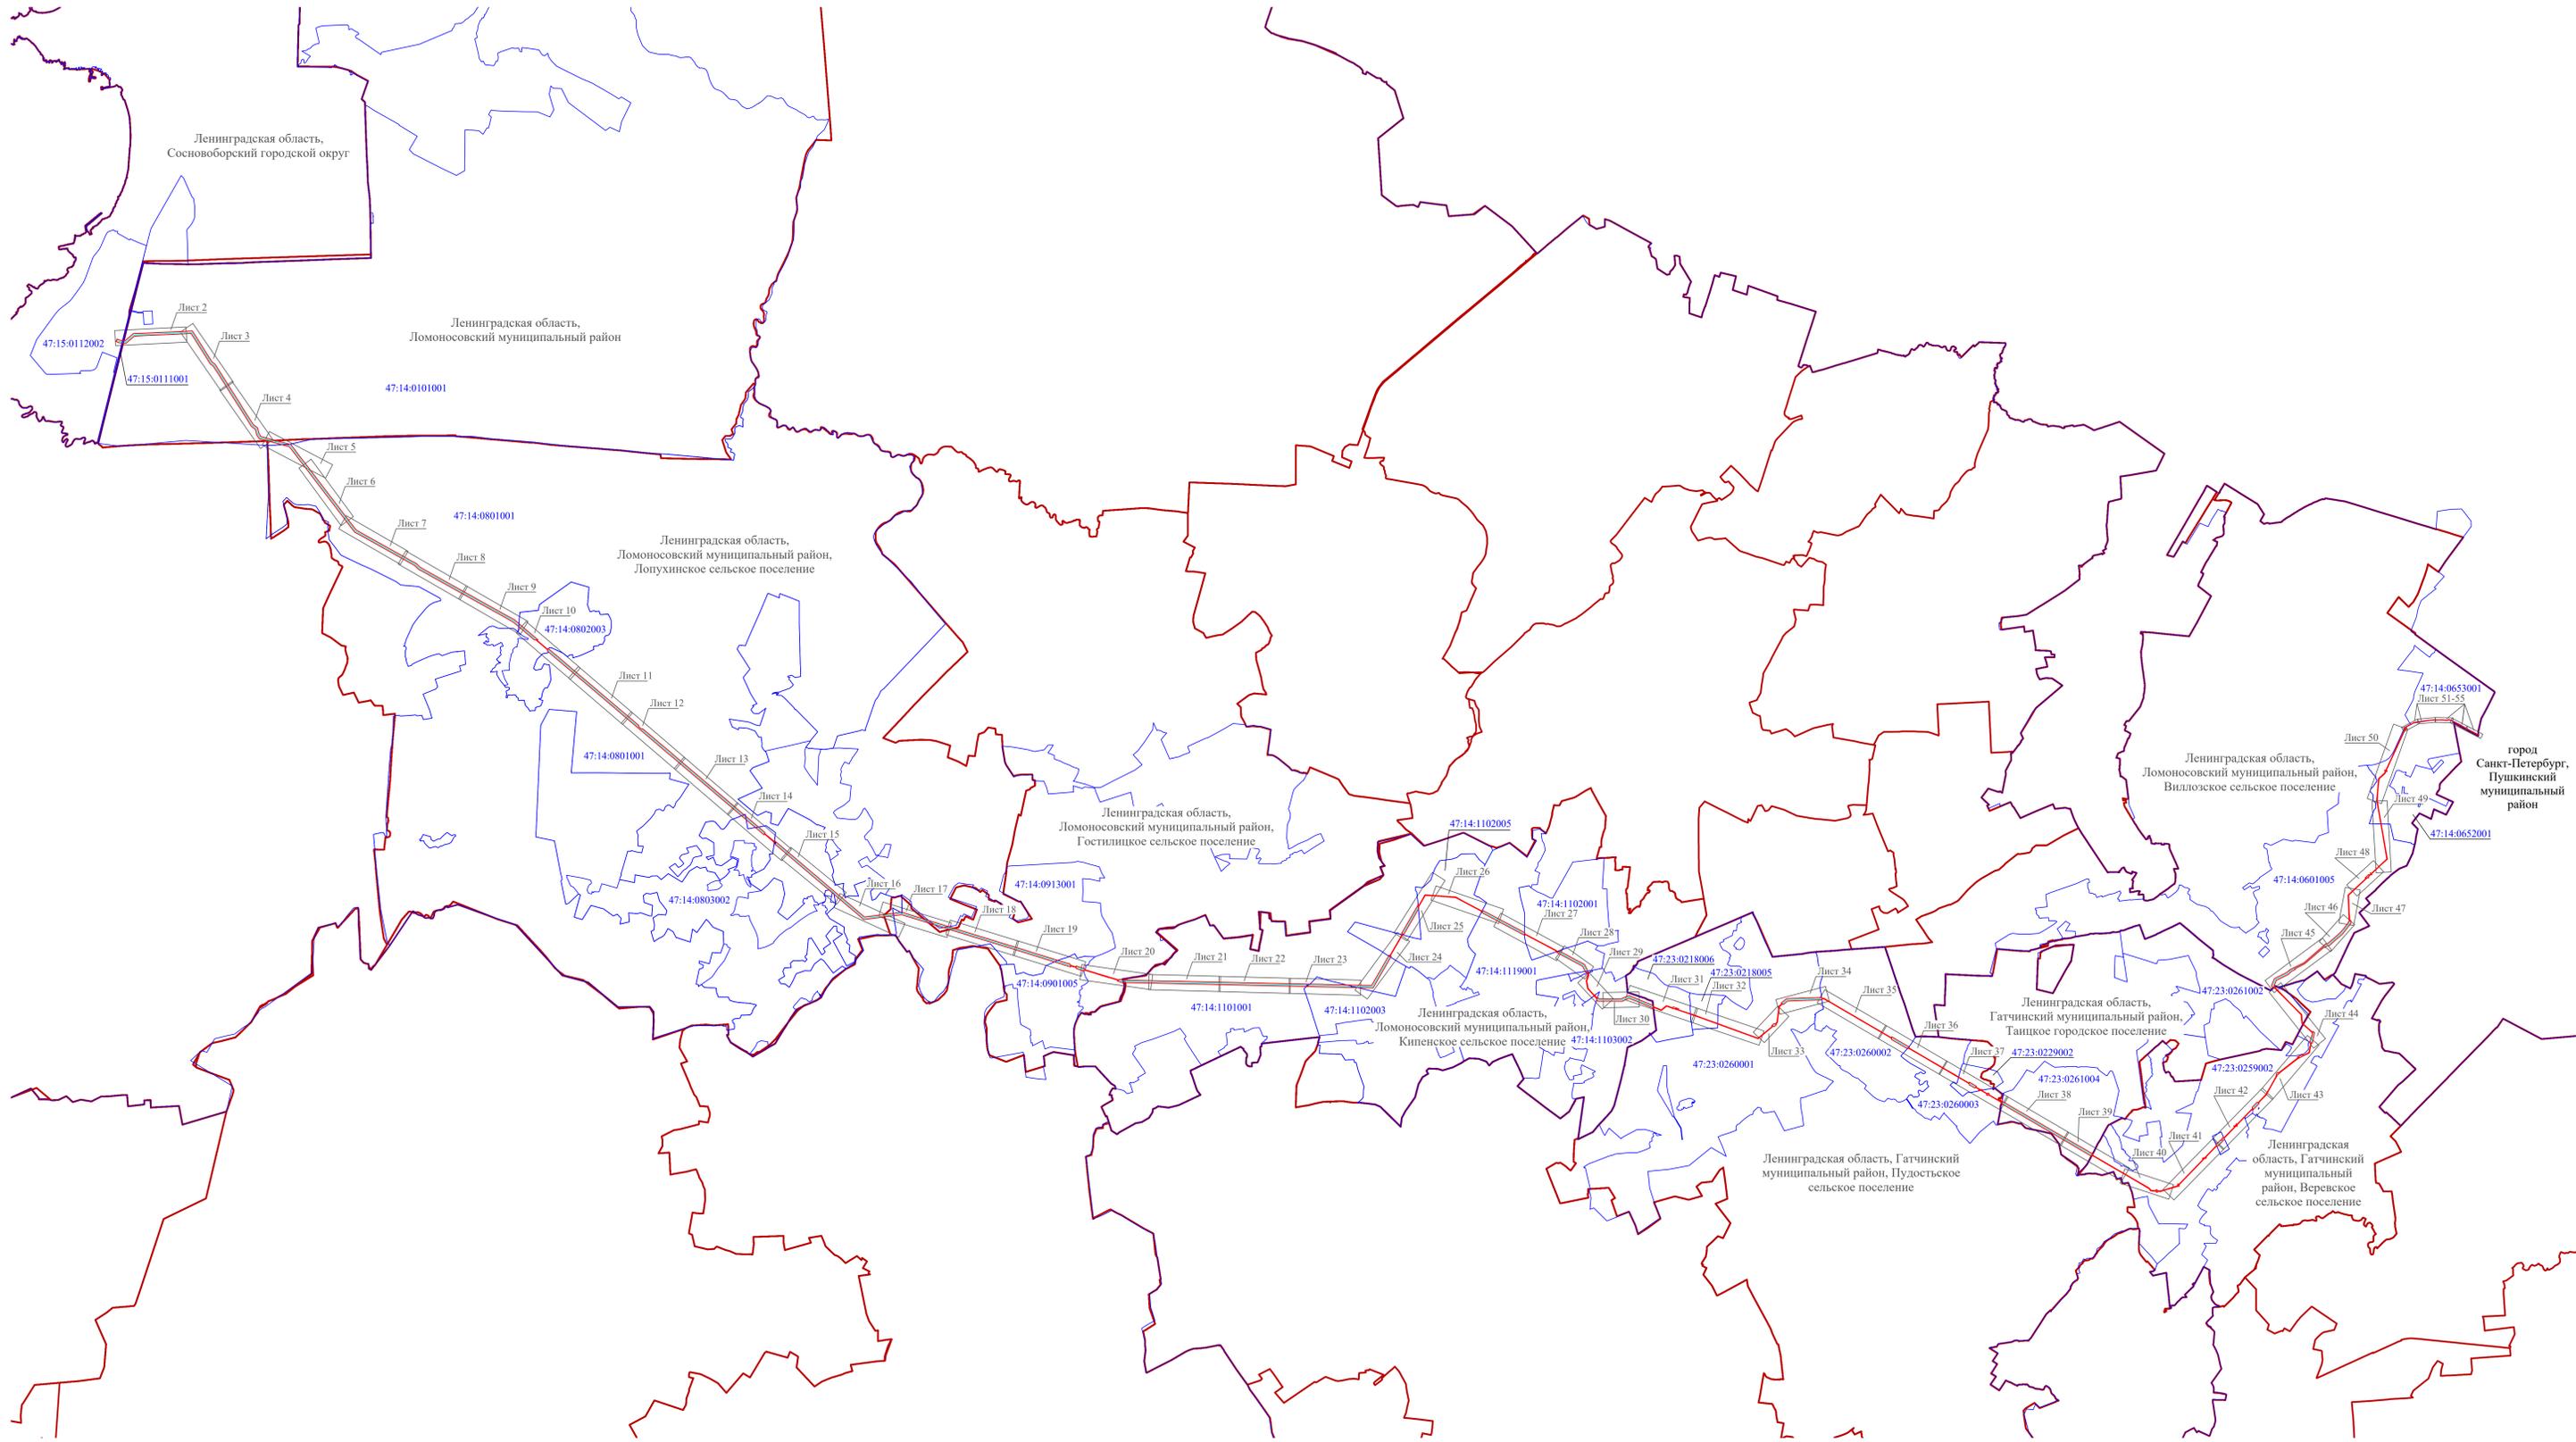

Условные обозначения:

- - установленные границы административно-территориальных образований;
- - проектные границы публичного сервитута;
- - границы кадастрового квартала;
- - существующее местоположение инженерного сооружения (КВЛ 330 кВ Ленинградская АЭС-2 - Пулковская; 0.0:0.253);
- - существующее местоположение инженерного сооружения (подземный кабель) (КВЛ 330 кВ Ленинградская АЭС-2 - Пулковская; 0.0:0.253);
- - номер кадастрового квартала;

Лист 1 - номер листа.


Примечания:
 1. Система координат: МСК-47;
 2. Система высот: Балтийская.

Схема расположения границ публичного сервитута и земельных участков в целях эксплуатации объекта электросетевого хозяйства федерального значения КВЛ 330 кВ Ленинградская АЭС-2 - Пулковская				
Изм.	Колуч.	Лист № зом.	Полп.	Дата
Разраб.	Дулякина			
Проверил	Козина			
И. контр.	Черкасова			

Статус	Лист	Листов
II	1	55

Оборная схема расположения листов



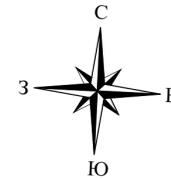

Ленинградская область,
Сосновоборский городской округ,
город Сосновый Бор

47:15:0112002

47:15:0112002:62
ЕЗП 47:15:0000000:160

47:15:0112002:20
ЕЗП 47:15:0000000:6

47:15:011001:118
ЕЗП 47:15:0000000:6

47:15:011001

47:14:0000000:39104
ЕЗП 47:14:0000000:32

47:14:1401001:109

47:14:0101001

47:14:0101001

47:14:0000000:39104
ЕЗП 47:14:0000000:32

Ленинградская область,
Ломоносовский муниципальный район,
Лебяженское городское поселение

Линия совмещения с листом №3
Линия совмещения с листом №2

Условные обозначения:

- - установленные границы административно-территориальных образований;
- - проектные границы публичного сервитута;
- - существующее местоположение инженерного сооружения (КВЛ 330 кВ Ленинградская АЭС-2 - Пулковская; 0:0:0:253);
- - существующее местоположение инженерного сооружения (подземный кабель (КВЛ 330 кВ Ленинградская АЭС-2 - Пулковская; 0:0:0:253));
- - граница кадастрового квартала;
- - границы земельных участков, в отношении которых испрашивается публичный сервитут;
- 47:15:0112002 - номер кадастрового квартала;
- 47:15:0112002:62 - кадастровый номер земельного участка, в отношении которого испрашивается публичный сервитут;
- - характерные точки публичного сервитута.

- Примечания:
1. Система координат: МСК-47;
2. Система высот: Балтийская.

Схема расположения границ публичного сервитута
в отношении земель и земельных участков в целях эксплуатации объекта
электросетевого хозяйства федерального значения КВЛ 330 кВ
Ленинградская АЭС-2 - Пулковская


Изм.	Кол.уч.	Лист	№ док.	Подп.	Дата
Разраб.	Дуплякин			<i>[Подпись]</i>	
Проверил	Козьявина			<i>[Подпись]</i>	
Н. контр.	Черкасова			<i>[Подпись]</i>	

М 1:2000

Стадия	Лист	Листов
П	2	61



Согласование
Имя, Фамилия, Имя, Инициалы, Подпись, Дата, Взамен листа №

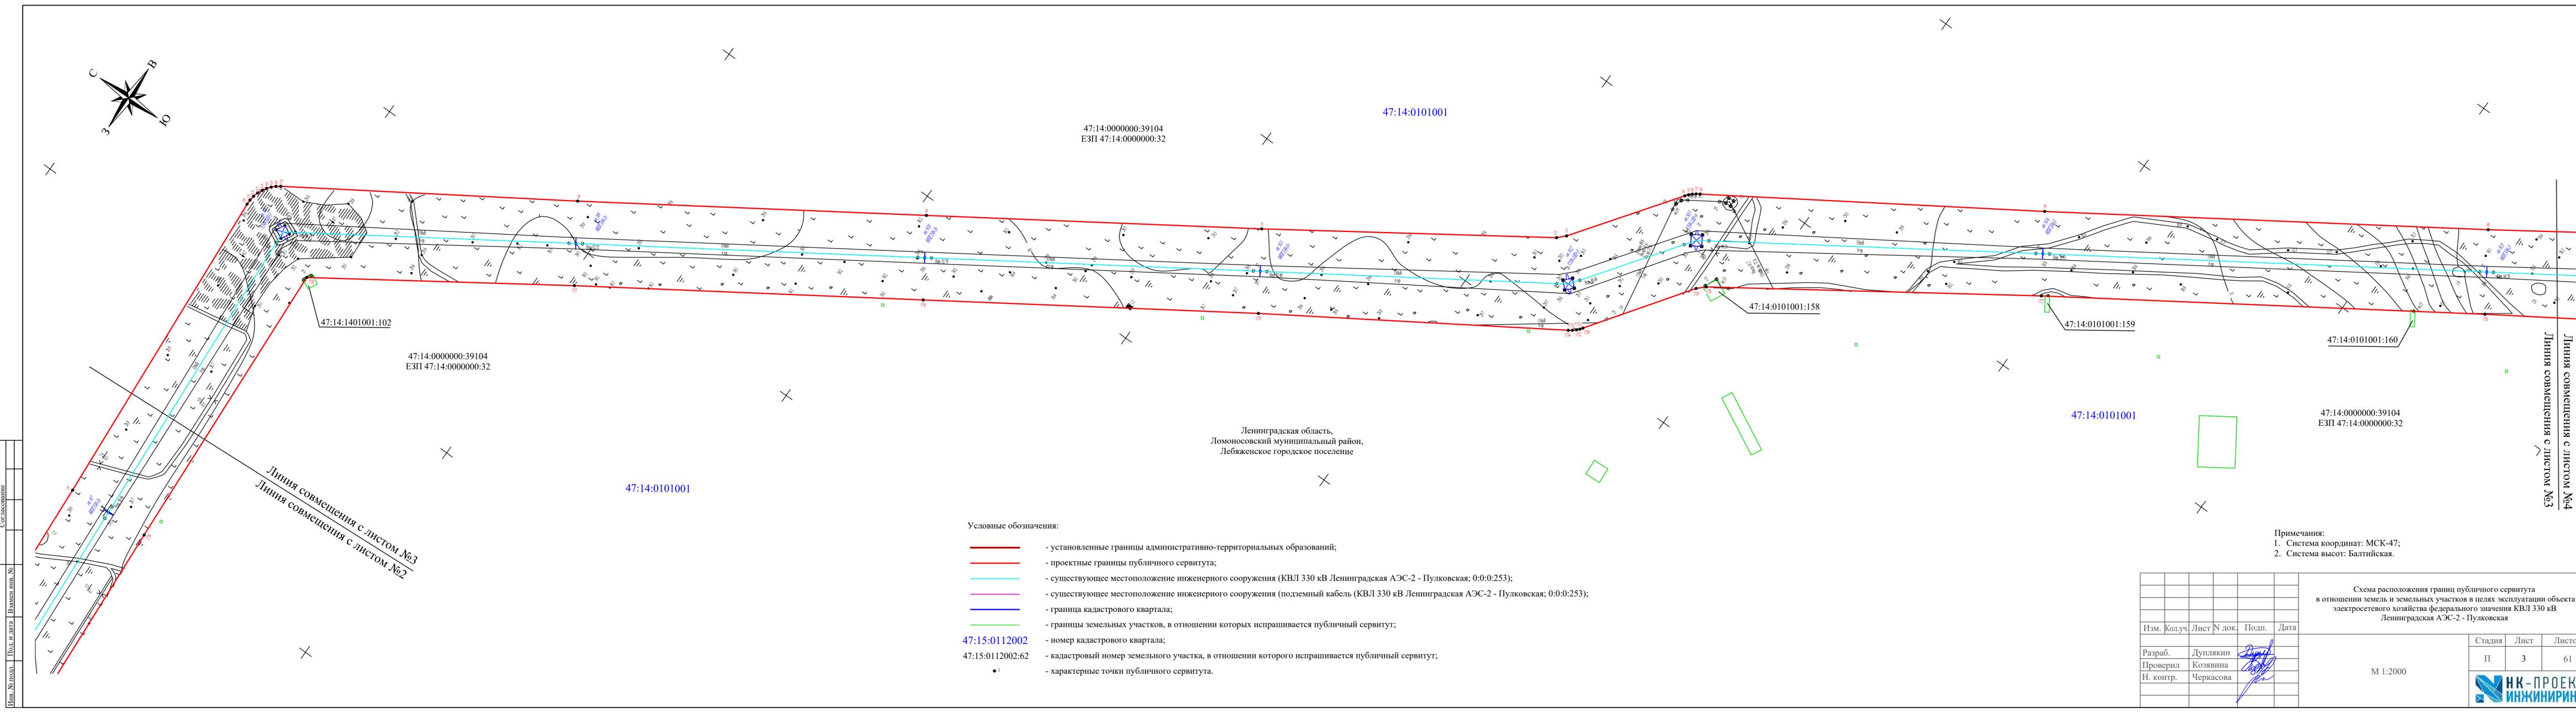

47:14:000000:39104
ЕЗП 47:14:000000:32

47:14:0101001

47:14:1401001:102

47:14:000000:39104
ЕЗП 47:14:000000:32

47:14:0101001:158

47:14:0101001:159

47:14:0101001:160

47:14:0101001

47:14:0101001

47:14:000000:39104
ЕЗП 47:14:000000:32

Ленинградская область,
Ломоносовский муниципальный район,
Лебяженское городское поселение

Линия совмещения с листом №3
Линия совмещения с листом №2

Линия совмещения с листом №4
Линия совмещения с листом №3

Условные обозначения:

- - установленные границы административно-территориальных образований;
- - проектные границы публичного сервитута;
- - существующее местоположение инженерного сооружения (КВЛ 330 кВ Ленинградская АЭС-2 - Пулковская; 0:0:0:253);
- - существующее местоположение инженерного сооружения (подземный кабель (КВЛ 330 кВ Ленинградская АЭС-2 - Пулковская; 0:0:0:253));
- - граница кадастрового квартала;
- - границы земельных участков, в отношении которых испрашивается публичный сервитут;
- - границы земельных участков, в отношении которых испрашивается публичный сервитут;
- 47:15:0112002 - номер кадастрового квартала;
- 47:15:0112002:62 - кадастровый номер земельного участка, в отношении которого испрашивается публичный сервитут;
- - характерные точки публичного сервитута.

- Примечания:
1. Система координат: МСК-47;
 2. Система высот: Балтийская.

Схема расположения границ публичного сервитута
в отношении земель и земельных участков в целях эксплуатации объекта
электросетевого хозяйства федерального значения КВЛ 330 кВ
Ленинградская АЭС-2 - Пулковская

Изм.	Кол.уч.	Лист	№ док.	Подп.	Дата
Разраб.		Дуплякин		<i>[Signature]</i>	
Проверил		Козьявина		<i>[Signature]</i>	
Н. контр.		Черкасова		<i>[Signature]</i>	

М 1:2000

Стадия	Лист	Листов
П	3	61



Согласование
Изм. № док. Подп. Дата
Изм. № док. Подп. Дата




47:14:0000000:39104
ЕЗП 47:14:0000000:32

Ленинградская область,
Ломоносовский муниципальный район,
Лебяженское городское поселение

47:14:0101001

47:14:0000000:39104
ЕЗП 47:14:0000000:32

47:14:0000000:39108
ЕЗП 47:14:0000000:32

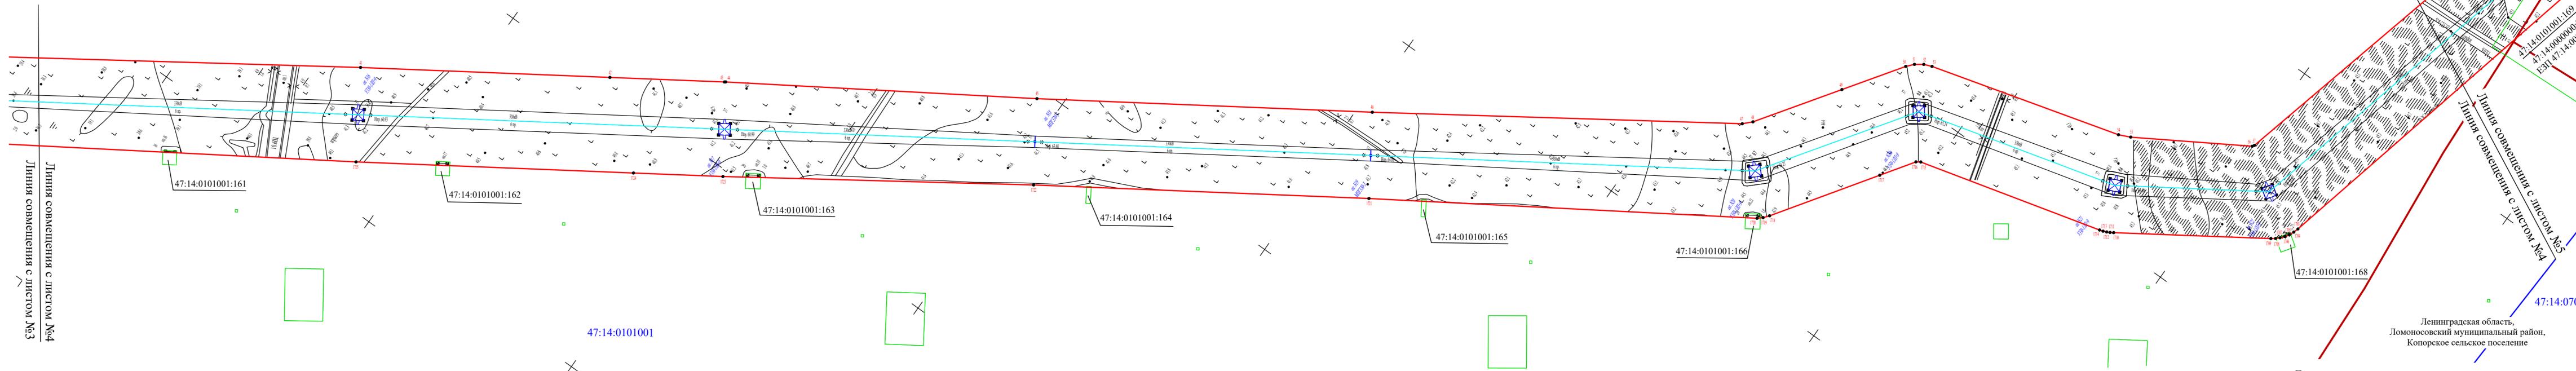

Линия совмещения с листом №3

Линия совмещения с листом №4

Линия совмещения с листом №5

Линия совмещения с листом №4

Ленинградская область,
Ломоносовский муниципальный район,
Копорское сельское поселение

Примечания:
1. Система координат: МСК-47;
2. Система высот: Балтийская.

- Условные обозначения:
- - установленные границы административно-территориальных образований;
 - - проектные границы публичного сервитута;
 - - существующее местоположение инженерного сооружения (КВЛ 330 кВ Ленинградская АЭС-2 - Пулковская; 0:0:0:253);
 - - существующее местоположение инженерного сооружения (подземный кабель (КВЛ 330 кВ Ленинградская АЭС-2 - Пулковская; 0:0:0:253));
 - - граница кадастрового квартала;
 - - границы земельных участков, в отношении которых испрашивается публичный сервитут;
 - 47:15:0112002 - номер кадастрового квартала;
 - 47:15:0112002:62 - кадастровый номер земельного участка, в отношении которого испрашивается публичный сервитут;
 - - характерные точки публичного сервитута.

Изм.						Кол.уч.			Лист N док.			Подп.			Дата		
Разраб.						Дуплякин			<i>[Signature]</i>								
Проверил						Козьявина			<i>[Signature]</i>								
Н. контр.						Черкасова			<i>[Signature]</i>								

Схема расположения границ публичного сервитута в отношении земель и земельных участков в целях эксплуатации объекта электротранспортного хозяйства федерального значения КВЛ 330 кВ Ленинградская АЭС-2 - Пулковская			
Изм.	Кол.уч.	Лист N док.	Дата
Изм.	Кол.уч.	Лист N док.	Дата

Стадия	Лист	Листов
П	4	61


М 1:2000

НК-ПРОЕКТ
ИНЖИНИРИНГ

Согласование

Имя, Фамилия, Подп. и дата

Имя, Фамилия, Подп. и дата

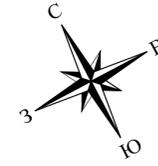

Ленинградская область,
Ломоносовский муниципальный район,
Лебяженское городское поселение

47:14:0101001

Ленинградская область,
Ломоносовский муниципальный район,
Лопухинское сельское поселение

47:14:0000000:39108
ЕЗП 47:14:0000000:32

47:14:0801001:317

47:14:0000000:39108
ЕЗП 47:14:0000000:32

47:14:0101001:170

47:14:0801001:318

47:14:0801001

47:14:0801001:319

47:14:0000000:39663

47:14:0000000:39200

Ленинградская область,
Ломоносовский муниципальный район,
Лопухинское сельское поселение

Условные обозначения:

- - установленные границы административно-территориальных образований;
- - проектные границы публичного сервитута;
- - существующее местоположение инженерного сооружения (КВЛ 330 кВ Ленинградская АЭС-2 - Пулковская; 0:0:0:253);
- - существующее местоположение инженерного сооружения (подземный кабель (КВЛ 330 кВ Ленинградская АЭС-2 - Пулковская; 0:0:0:253));
- - граница кадастрового квартала;
- - границы земельных участков, в отношении которых испрашивается публичный сервитут;
- 47:15:0112002 - номер кадастрового квартала;
- 47:15:0112002:62 - кадастровый номер земельного участка, в отношении которого испрашивается публичный сервитут;
- - характерные точки публичного сервитута.

Линия совмещения с листом №5
Линия совмещения с листом №6

47:14:0101001:169
47:14:0000000:39108
ЕЗП 47:14:0000000:32

Линия совмещения с листом №4
Линия совмещения с листом №5

Примечания:
1. Система координат: МСК-47;
2. Система высот: Балтийская.

Схема расположения границ публичного сервитута в отношении земель и земельных участков в целях эксплуатации объекта электросетевого хозяйства федерального значения КВЛ 330 кВ Ленинградская АЭС-2 - Пулковская					
Изм.	Кол.уч.	Лист	№ док.	Подп.	Дата
Разраб.	Дуплякин			<i>[Подпись]</i>	
Проверил	Козьявина			<i>[Подпись]</i>	
Н. контр.	Черкасова			<i>[Подпись]</i>	
М 1:2000					
			Стадия	Лист	Листов
			П	5	61
					

Согласование
Изм. №подл. Подп. и дата
Исполн. и дата



Линия совмещения с листом №5

Линия совмещения с листом №7

Ленинградская область,
Ломоносовский муниципальный район,
Лопухинское сельское поселение

47:14:0000000:39108
ЕЗП 47:14:0000000:32

47:14:0801001

47:14:0000000:39108
ЕЗП 47:14:0000000:32

47:14:0801001

47:14:0801001:320

47:14:0801001:321

47:14:0801001:322

47:14:0801001:323

47:14:0801001:324

47:14:0801001:325

47:14:0801001:326

Условные обозначения:

- - установленные границы административно-территориальных образований;
- - проектные границы публичного сервитута;
- - существующее местоположение инженерного сооружения (КВЛ 330 кВ Ленинградская АЭС-2 - Пулковская; 0:0:0:253);
- - существующее местоположение инженерного сооружения (подземный кабель (КВЛ 330 кВ Ленинградская АЭС-2 - Пулковская; 0:0:0:253));
- - граница кадастрового квартала;
- - границы земельных участков, в отношении которых испрашивается публичный сервитут;
- - границы земельных участков, в отношении которых испрашивается публичный сервитут;
- 47:15:0112002 - номер кадастрового квартала;
- 47:15:0112002:62 - кадастровый номер земельного участка, в отношении которого испрашивается публичный сервитут;
- - характерные точки публичного сервитута.

Примечания:
1. Система координат: МСК-47;
2. Система высот: Балтийская.

Схема расположения границ публичного сервитута
в отношении земель и земельных участков в целях эксплуатации объекта
электросетевого хозяйства федерального значения КВЛ 330 кВ
Ленинградская АЭС-2 - Пулковская

Изм.	Кол.уч.	Лист	№ док.	Подп.	Дата
Разраб.		Дуплякин		<i>[Signature]</i>	
Проверил		Козьявина		<i>[Signature]</i>	
Н. контр.		Черкасова		<i>[Signature]</i>	


М 1:2000

Стадия	Лист	Листов
П	6	61



Согласование
Имя, Фамилия, Подпись, Дата, Фрагмент листа №

Согласование
Изм. № докл. Подп. и дата
Изм. № докл. Подп. и дата

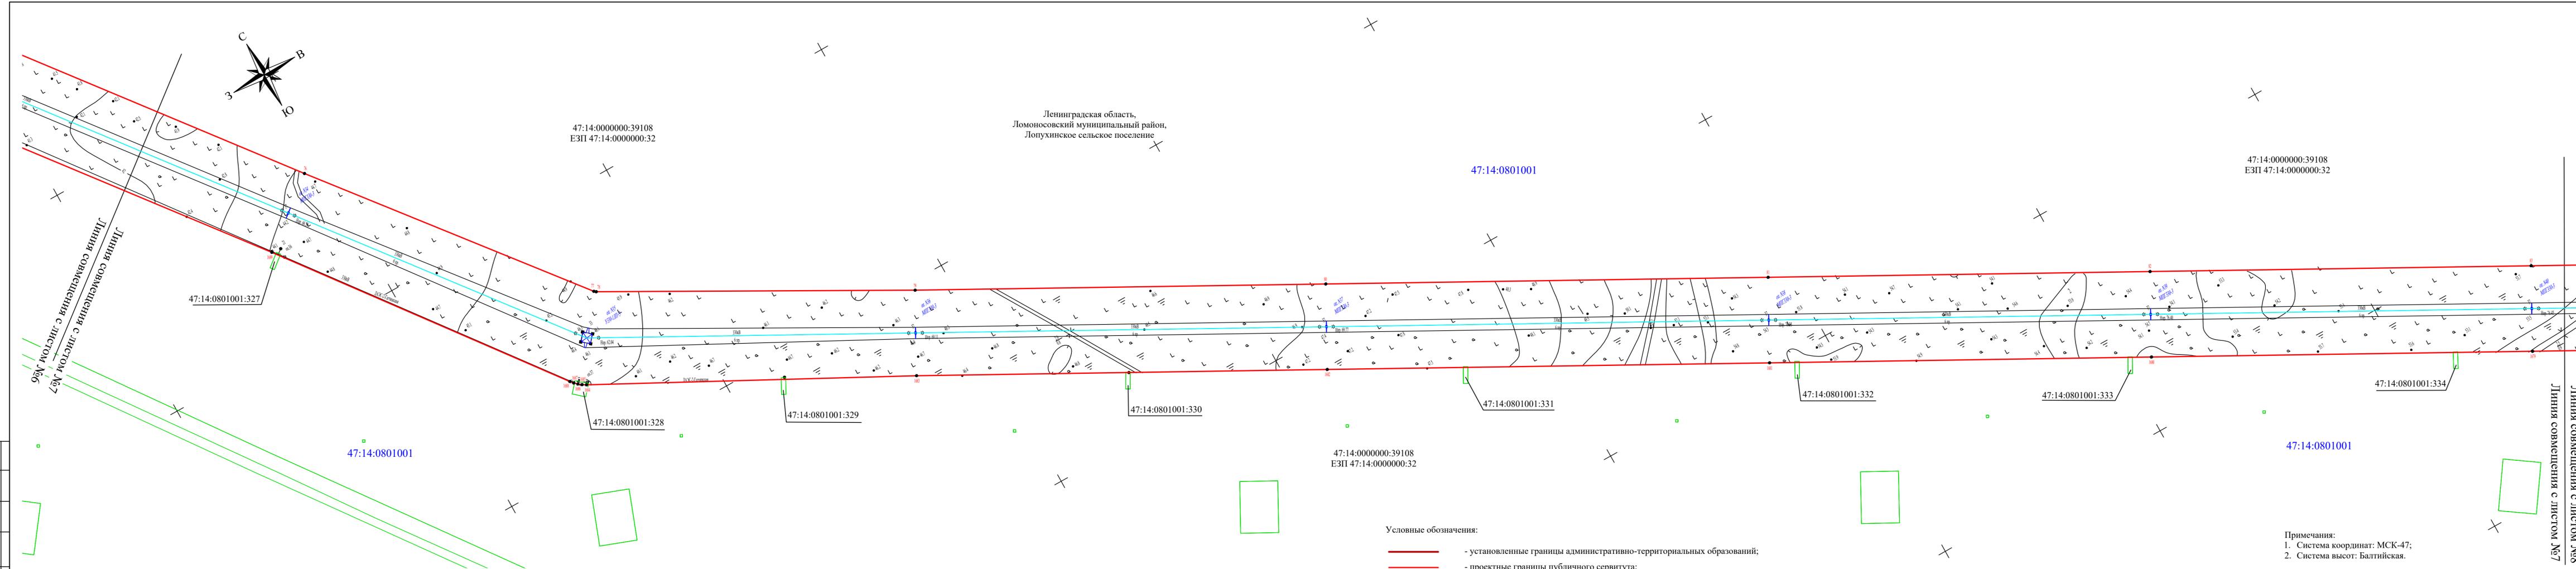


Ленинградская область,
Ломоносовский муниципальный район,
Лопухинское сельское поселение


- Условные обозначения:
- - установленные границы административно-территориальных образований;
 - - проектные границы публичного сервитута;
 - - существующее местоположение инженерного сооружения (КВЛ 330 кВ Ленинградская АЭС-2 - Пулковская; 0:0:0:253);
 - - существующее местоположение инженерного сооружения (подземный кабель (КВЛ 330 кВ Ленинградская АЭС-2 - Пулковская; 0:0:0:253));
 - - граница кадастрового квартала;
 - - границы земельных участков, в отношении которых испрашивается публичный сервитут;
 - 47:15:0112002 - номер кадастрового квартала;
 - 47:15:0112002:62 - кадастровый номер земельного участка, в отношении которого испрашивается публичный сервитут;
 - - характерные точки публичного сервитута.

Примечания:
1. Система координат: МСК-47;
2. Система высот: Балтийская.

Схема расположения границ публичного сервитута в отношении земель и земельных участков в целях эксплуатации объекта электросетевого хозяйства федерального значения КВЛ 330 кВ Ленинградская АЭС-2 - Пулковская					
Изм.	Кол.уч.	Лист	№ док.	Подп.	Дата
Разраб.		Дуплякин		<i>[Signature]</i>	
Проверил		Козьявина		<i>[Signature]</i>	
Н. контр.		Черкасова		<i>[Signature]</i>	
М 1:2000					
			Стадия	Лист	Листов
			П	7	61
					

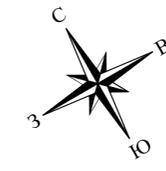

Ленинградская область,
Ломоносовский муниципальный район,
Лопухинское сельское поселение

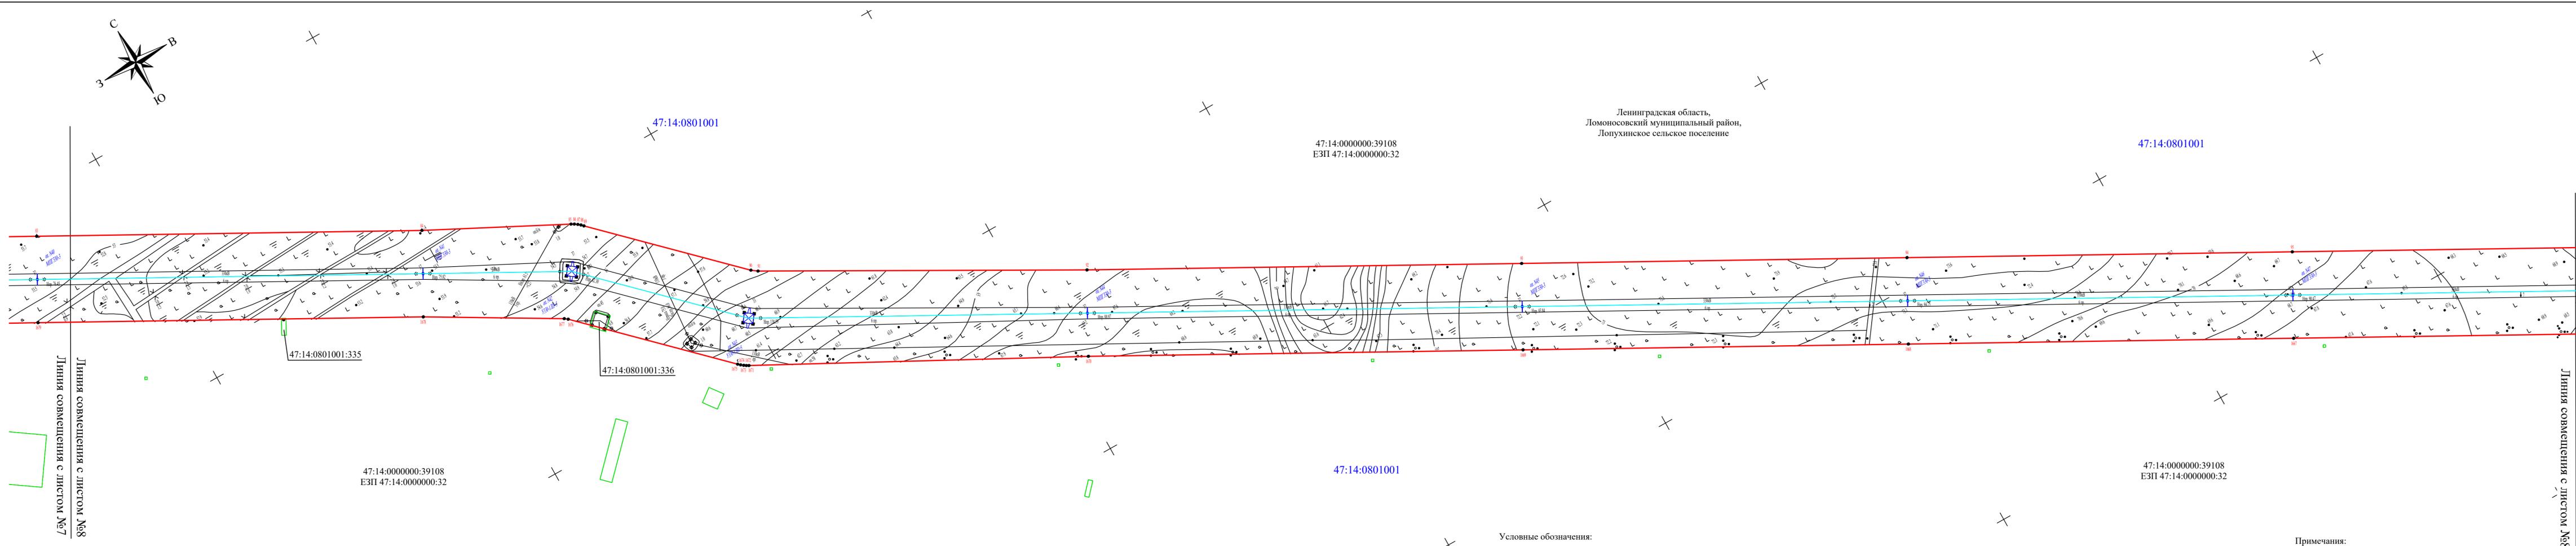

Условные обозначения:

- - установленные границы административно-территориальных образований;
- - проектные границы публичного сервитута;
- - существующее местоположение инженерного сооружения (КВЛ 330 кВ Ленинградская АЭС-2 - Пулковская; 0:0:0:253);
- - существующее местоположение инженерного сооружения (подземный кабель (КВЛ 330 кВ Ленинградская АЭС-2 - Пулковская; 0:0:0:253));
- - граница кадастрового квартала;
- - границы земельных участков, в отношении которых испрашивается публичный сервитут;
- 47:15:0112002 - номер кадастрового квартала;
- 47:15:0112002:62 - кадастровый номер земельного участка, в отношении которого испрашивается публичный сервитут;
- - характерные точки публичного сервитута.

Примечания:
1. Система координат: МСК-47;
2. Система высот: Балтийская.

Схема расположения границ публичного сервитута
в отношении земель и земельных участков в целях эксплуатации объекта
электросетевого хозяйства федерального значения КВЛ 330 кВ
Ленинградская АЭС-2 - Пулковская

Изм.	Кол.уч.	Лист	№ док.	Подп.	Дата
Разраб.	Дуплякин			<i>[Signature]</i>	
Проверил	Козьявина			<i>[Signature]</i>	
Н. контр.	Черкасова			<i>[Signature]</i>	

М 1:2000


Стадия	Лист	Листов
П	8	61



Согласование
Изм. № подл. Подп. и дата
Исполн. №

Линия совмещения с листом №8
Линия совмещения с листом №7

Линия совмещения с листом №9
Линия совмещения с листом №8

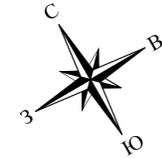

47:14:0000000:39108
ЕЗП 47:14:0000000:32

47:14:0801001

47:14:0802003

47:14:0802003:4(1)

47:14:0801001:87

47:14:0000000:39108
ЕЗП 47:14:0000000:32

47:14:0801001

Ленинградская область,
Ломоносовский муниципальный район,
Лопухинское сельское поселение

Ленинградская область,
Ломоносовский муниципальный район,
Лопухинское с/п, д. Воронино

47:14:0815009

Примечания:
1. Система координат: МСК-47;
2. Система высот: Балтийская.

Условные обозначения:

- - установленные границы административно-территориальных образований;
- - проектные границы публичного сервитута;
- - существующее местоположение инженерного сооружения (КВЛ 330 кВ Ленинградская АЭС-2 - Пулковская; 0:0:0:253);
- - существующее местоположение инженерного сооружения (подземный кабель (КВЛ 330 кВ Ленинградская АЭС-2 - Пулковская; 0:0:0:253));
- - граница кадастрового квартала;
- - границы земельных участков, в отношении которых испрашивается публичный сервитут;
- 47:15:0112002 - номер кадастрового квартала;
- 47:15:0112002:62 - кадастровый номер земельного участка, в отношении которого испрашивается публичный сервитут;
- - характерные точки публичного сервитута.

Линия совмещения с листом №8
Линия совмещения с листом №9

Линия совмещения с листом №10
Линия совмещения с листом №9

Изм.	Кол.уч.	Лист	№ док.	Подп.	Дата
Разраб.		Дуплякин		<i>[Подпись]</i>	
Проверил		Козявина		<i>[Подпись]</i>	
Н. контр.		Черкасова		<i>[Подпись]</i>	

Схема расположения границ публичного сервитута
в отношении земель и земельных участков в целях эксплуатации объекта
электросетевого хозяйства федерального значения КВЛ 330 кВ
Ленинградская АЭС-2 - Пулковская

М 1:2000

Стадия	Лист	Листов
П	9	61



Согласование
Изм. № док. Подп. Дата
Изм. № док. Подп. Дата



47:14:0000000:39108
ЕЗП 47:14:0000000:32

47:14:0801001

47:14:0000000:39108
ЕЗП 47:14:0000000:32

47:14:0801001

47:14:0000000:39108
ЕЗП 47:14:0000000:32

47:14:0801001

Ленинградская область,
Ломоносовский муниципальный район,
Лонухинское сельское поселение

Условные обозначения:

-  - установленные границы административно-территориальных образований;
-  - проектные границы публичного сервитута;
-  - существующее местоположение инженерного сооружения (КВЛ 330 кВ Ленинградская АЭС-2 - Пулковская; 0:0:0:253);
-  - существующее местоположение инженерного сооружения (подземный кабель (КВЛ 330 кВ Ленинградская АЭС-2 - Пулковская; 0:0:0:253));
-  - граница кадастрового квартала;
-  - границы земельных участков, в отношении которых испрашивается публичный сервитут;
-  47:15:0112002 - номер кадастрового квартала;
-  47:15:0112002:62 - кадастровый номер земельного участка, в отношении которого испрашивается публичный сервитут;
-  - характерные точки публичного сервитута.

- Примечания:
1. Система координат: МСК-47;
 2. Система высот: Балтийская.

Схема расположения границ публичного сервитута
в отношении земель и земельных участков в целях эксплуатации объекта
электросетевого хозяйства федерального значения КВЛ 330 кВ
Ленинградская АЭС-2 - Пулковская

Изм.	Кол.уч.	Лист	№ док.	Подп.	Дата
Разраб.		Дуплякин			
Проверил		Козьявина			
Н. контр.		Черкасова			

М 1:2000

Стадия	Лист	Листов
П	11	61



Линия совмещения с листом №10

Линия совмещения с листом №11

Линия совмещения с листом №11

Линия совмещения с листом №12

Согласование
Изм. №подл.
Изд. № дата
Исполн. №



47:14:0000000:39108
ЕЗП 47:14:0000000:32

47:14:0801001

47:14:0000000:39108
ЕЗП 47:14:0000000:32

Ленинградская область,
Ломоносовский муниципальный район,
Лопухинское сельское поселение

Ленинградская область,
Ломоносовский муниципальный район,
Лопухинское сельское поселение

47:14:0000000:39108
ЕЗП 47:14:0000000:32

47:14:0801001

Условные обозначения:

- - установленные границы административно-территориальных образований;
- - проектные границы публичного сервитута;
- - существующее местоположение инженерного сооружения (КВЛ 330 кВ Ленинградская АЭС-2 - Пулковская; 0:0:0:253);
- - существующее местоположение инженерного сооружения (подземный кабель (КВЛ 330 кВ Ленинградская АЭС-2 - Пулковская; 0:0:0:253));
- - граница кадастрового квартала;
- - границы земельных участков, в отношении которых испрашивается публичный сервитут;
- 47:15:0112002 - номер кадастрового квартала;
- 47:15:0112002:62 - кадастровый номер земельного участка, в отношении которого испрашивается публичный сервитут;
- - характерные точки публичного сервитута.

Примечания:
1. Система координат: МСК-47;
2. Система высот: Балтийская.

Схема расположения границ публичного сервитута
в отношении земель и земельных участков в целях эксплуатации объекта
электросетевого хозяйства федерального значения КВЛ 330 кВ
Ленинградская АЭС-2 - Пулковская

Изм.	Кол.уч.	Лист	№ док.	Подп.	Дата
Разраб.		Дуплякин		<i>[Signature]</i>	
Проверил		Козьявина		<i>[Signature]</i>	
Н. контр.		Черкасова		<i>[Signature]</i>	

М 1:2000

Стадия	Лист	Листов
П	12	61



Линия совмещения с листом №12
Линия совмещения с листом №11

Линия совмещения с листом №13
Линия совмещения с листом №12

Согласование
Изм. №подл.
Изд. № дата
Взам. инв. №



47:14:0000000:39108
ЕЗП 47:14:0000000:32

47:14:0801001

47:14:0000000:39108
ЕЗП 47:14:0000000:32

47:14:0801001

47:14:0000000:39108
ЕЗП 47:14:0000000:32

47:14:0000000:39108
ЕЗП 47:14:0000000:32

Ленинградская область,
Ломоносовский муниципальный район,
Лопухинское сельское поселение

Условные обозначения:

- - установленные границы административно-территориальных образований;
- - проектные границы публичного сервитута;
- - существующее местоположение инженерного сооружения (КВЛ 330 кВ Ленинградская АЭС-2 - Пулковская; 0:0:0:253);
- - существующее местоположение инженерного сооружения (подземный кабель (КВЛ 330 кВ Ленинградская АЭС-2 - Пулковская; 0:0:0:253));
- - граница кадастрового квартала;
- - границы земельных участков, в отношении которых испрашивается публичный сервитут;
- 47:15:0112002 - номер кадастрового квартала;
- 47:15:0112002:62 - кадастровый номер земельного участка, в отношении которого испрашивается публичный сервитут;
- - характерные точки публичного сервитута.

Примечания:
1. Система координат: МСК-47;
2. Система высот: Балтийская.

Схема расположения границ публичного сервитута
в отношении земель и земельных участков в целях эксплуатации объекта
электросетевого хозяйства федерального значения КВЛ 330 кВ
Ленинградская АЭС-2 - Пулковская

Изм.	Кол.уч.	Лист	№ док.	Подп.	Дата
Разраб.		Дуплякин		<i>[Signature]</i>	
Проверил		Козьявина		<i>[Signature]</i>	
Н. контр.		Черкасова		<i>[Signature]</i>	

М 1:2000

Стадия	Лист	Листов
П	13	61



Линия совмещения с листом №12

Линия совмещения с листом №13

Линия совмещения с листом №14

Линия совмещения с листом №13

Согласование
Изм. №подл.
Изд. № дата
Взам. инв. №



47:14:0000000:39108
ЕЗП 47:14:0000000:32

47:14:0000000:39110
ЕЗП 47:14:0000000:32

47:14:0801001

47:14:0000000:39108
ЕЗП 47:14:0000000:32

47:14:0802002

47:14:0000000:39110
ЕЗП 47:14:0000000:32

47:14:0801001

47:14:0000000:39110
ЕЗП 47:14:0000000:32

47:14:0821005

47:14:0821003

47:14:0821004

Примечания:
1. Система координат: МСК-47;
2. Система высот: Балтийская.

Ленинградская область,
Ломоносовский муниципальный район,
Лопухинское сельское поселение

Условные обозначения:

- - установленные границы административно-территориальных образований;
- - проектные границы публичного сервитута;
- - существующее местоположение инженерного сооружения (КВЛ 330 кВ Ленинградская АЭС-2 - Пулковская; 0:0:0:253);
- - существующее местоположение инженерного сооружения (подземный кабель (КВЛ 330 кВ Ленинградская АЭС-2 - Пулковская; 0:0:0:253));
- - граница кадастрового квартала;
- - границы земельных участков, в отношении которых испрашивается публичный сервитут;
- 47:15:0112002 - номер кадастрового квартала;
- 47:15:0112002:62 - кадастровый номер земельного участка, в отношении которого испрашивается публичный сервитут;
- - характерные точки публичного сервитута.

Линия совмещения с листом №14

Линия совмещения с листом №15

Линия совмещения с листом №15

Линия совмещения с листом №16

Изм.	Кол.уч.	Лист	№ док.	Подп.	Дата
Разраб.	Дуплякин			<i>[Подпись]</i>	
Проверил	Козявина			<i>[Подпись]</i>	
Н. контр.	Черкасова			<i>[Подпись]</i>	

Схема расположения границ публичного сервитута в отношении земель и земельных участков в целях эксплуатации объекта электросетевого хозяйства федерального значения КВЛ 330 кВ Ленинградская АЭС-2 - Пулковская


М 1:2000

Стадия	Лист	Листов
П	15	61



Согласование

Имя, Фамилия, Подпись, Дата, Фрагмент листа №

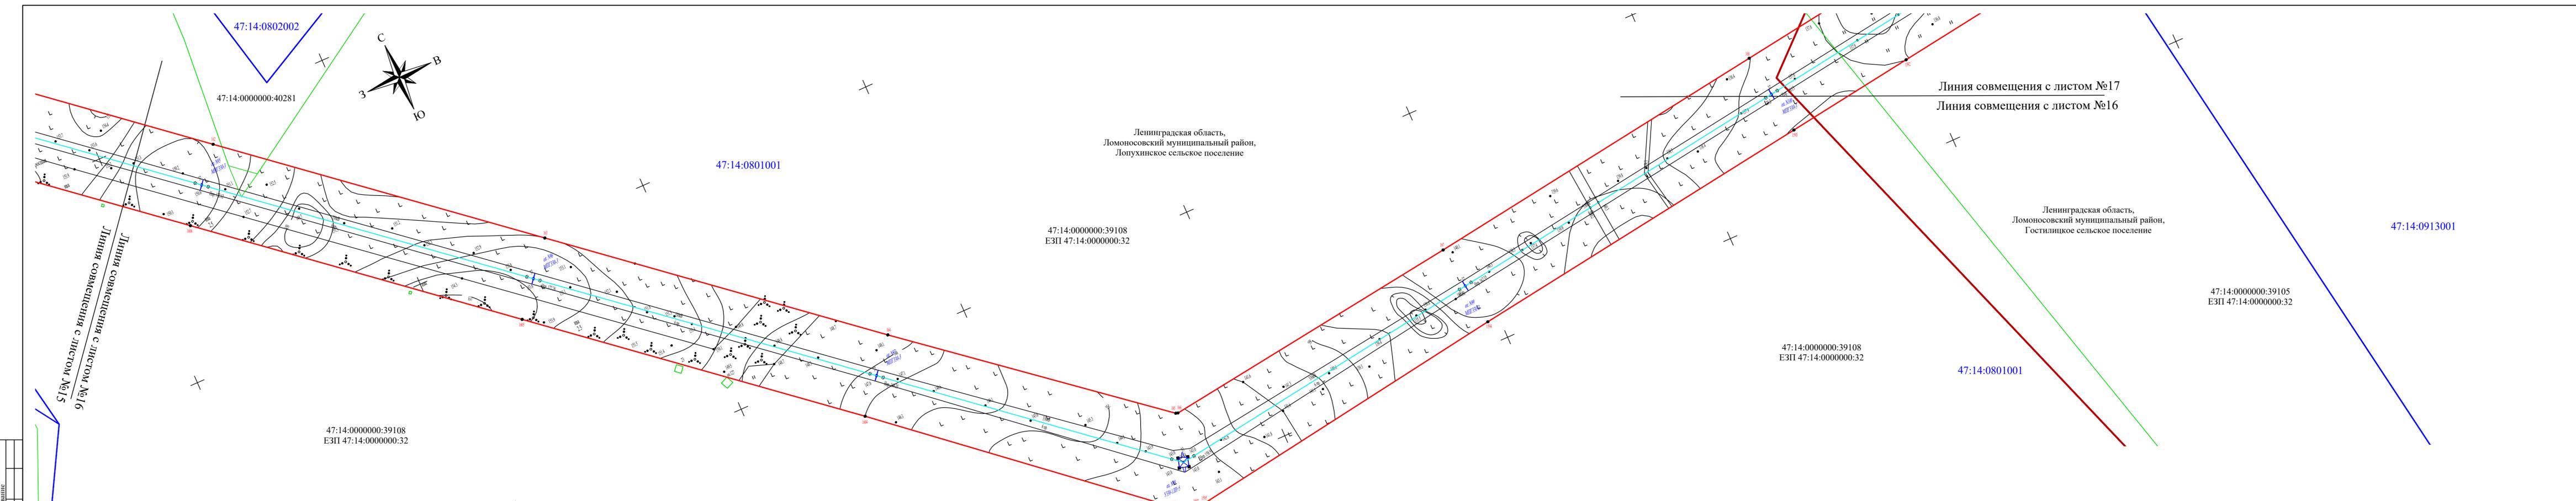

Ленинградская область,
Ломоносовский муниципальный район,
Лопухинское сельское поселение

Ленинградская область,
Ломоносовский муниципальный район,
Гостилицкое сельское поселение

- Условные обозначения:
- - установленные границы административно-территориальных образований;
 - - проектные границы публичного сервитута;
 - - существующее местоположение инженерного сооружения (КВЛ 330 кВ Ленинградская АЭС-2 - Пулковская; 0:0:0:253);
 - - существующее местоположение инженерного сооружения (подземный кабель (КВЛ 330 кВ Ленинградская АЭС-2 - Пулковская; 0:0:0:253));
 - - граница кадастрового квартала;
 - - границы земельных участков, в отношении которых испрашивается публичный сервитут;
 - 47:15:0112002 - номер кадастрового квартала;
 - 47:15:0112002:62 - кадастровый номер земельного участка, в отношении которого испрашивается публичный сервитут;
 - - характерные точки публичного сервитута.

Примечания:
1. Система координат: МСК-47;
2. Система высот: Балтийская.

Схема расположения границ публичного сервитута в отношении земель и земельных участков в целях эксплуатации объекта электросетевого хозяйства федерального значения КВЛ 330 кВ Ленинградская АЭС-2 - Пулковская					
Изм.	Кол.уч.	Лист	№ док.	Подп.	Дата
Разраб.	Дуплякин			<i>[Signature]</i>	
Проверил	Козьявина			<i>[Signature]</i>	
Н. контр.	Черкасова				
М 1:2000					
			Стадия	Лист	Листов
			П	16	61



Дир. Муницип. Испол. Органа
 Подп. и дата
 Взам. инв. №
 Согласование



Ленинградская область,
Ломоносовский муниципальный район,
Лопухинское сельское поселение

47:14:0000000:39108
ЕЗП 47:14:0000000:32

47:14:0801001

47:14:0000000:39105
ЕЗП 47:14:0000000:32

47:14:0913001

47:14:0000000:39110
ЕЗП 47:14:0000000:32

47:14:0802002

47:14:0000000:39110
ЕЗП 47:14:0000000:32

Ленинградская область,
Ломоносовский муниципальный район,
Лопухинское сельское поселение

Ленинградская область,
Ломоносовский муниципальный район,
Гостилицкое сельское поселение

47:14:0000000:39105
ЕЗП 47:14:0000000:32

47:14:0913001

Линия совмещения с листом №17
Линия совмещения с листом №16

Линия совмещения с листом №18
Линия совмещения с листом №17

Условные обозначения:

- - установленные границы административно-территориальных образований;
- - проектные границы публичного сервитута;
- - существующее местоположение инженерного сооружения (КВЛ 330 кВ Ленинградская АЭС-2 - Пулковская; 0:0:0:253);
- - существующее местоположение инженерного сооружения (подземный кабель (КВЛ 330 кВ Ленинградская АЭС-2 - Пулковская; 0:0:0:253));
- - граница кадастрового квартала;
- - границы земельных участков, в отношении которых испрашивается публичный сервитут;
- 47:15:0112002 - номер кадастрового квартала;
- 47:15:0112002:62 - кадастровый номер земельного участка, в отношении которого испрашивается публичный сервитут;
- - характерные точки публичного сервитута.

Примечания:
1. Система координат: МСК-47;
2. Система высот: Балтийская.

Схема расположения границ публичного сервитута
в отношении земель и земельных участков в целях эксплуатации объекта
электросетевого хозяйства федерального значения КВЛ 330 кВ
Ленинградская АЭС-2 - Пулковская


Изм.	Кол.уч.	Лист	№ док.	Подп.	Дата
Разраб.	Дуплякин			<i>[Подпись]</i>	
Проверил	Козьявина			<i>[Подпись]</i>	
Н. контр.	Черкасова			<i>[Подпись]</i>	

Стадия	Лист	Листов
П	17	61

М 1:2000



Согласование
Имя, Фамилия, Имя, Дата
Имя, Дата

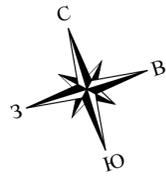

47:14:0802002


Ленинградская область,
Ломоносовский муниципальный район,
Лопухинское сельское поселение

47:14:0000000:39110
ЕЗП 47:14:0000000:32

47:14:0913001

47:14:0000000:39105
ЕЗП 47:14:0000000:32

47:14:0913001

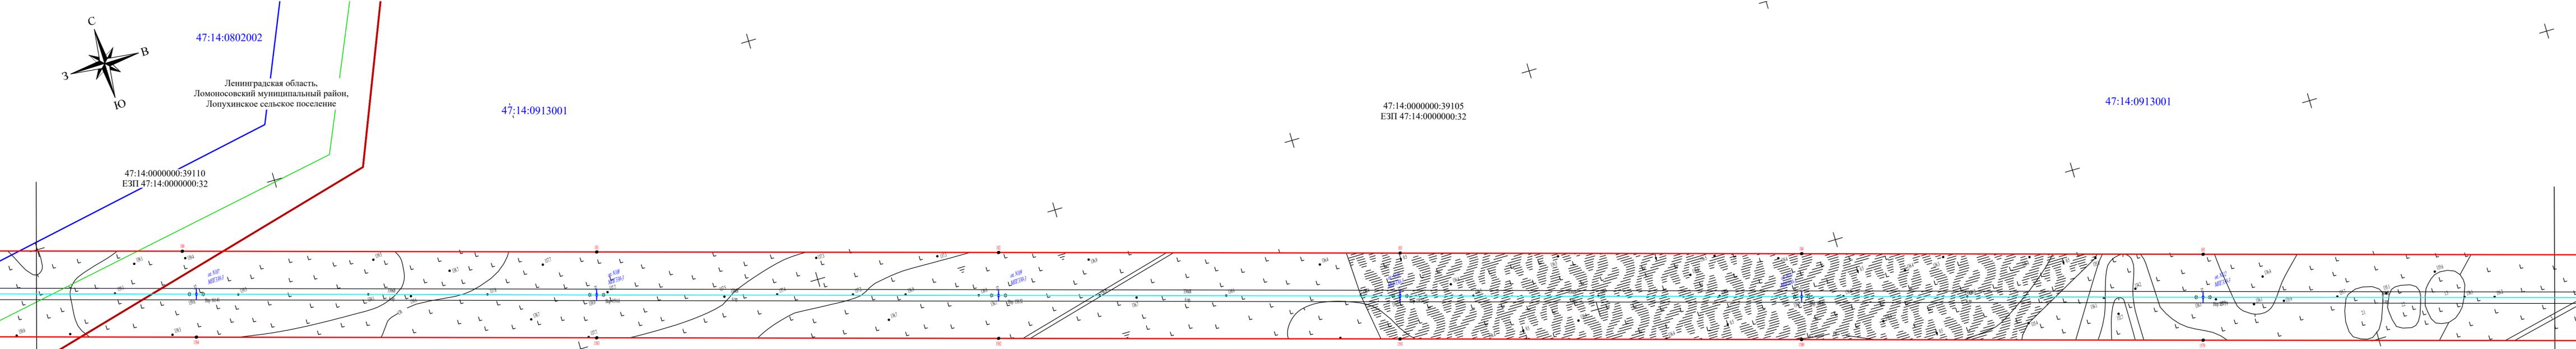

47:14:0000000:39105
ЕЗП 47:14:0000000:32

47:14:0913001

47:14:0000000:39105
ЕЗП 47:14:0000000:32

Ленинградская область,
Ломоносовский муниципальный район,
Гостилицкое сельское поселение

47:22:0125001

Примечания:
1. Система координат: МСК-47;
2. Система высот: Балтийская.

Схема расположения границ публичного сервитута
в отношении земель и земельных участков в целях эксплуатации объекта
электросетевого хозяйства федерального значения КВЛ 330 кВ
Ленинградская АЭС-2 - Пулковская

М 1:2000

Изм.	Кол.уч.	Лист	№ док.	Подп.	Дата
Разраб.		Дуплякин		<i>[Signature]</i>	
Проверил		Козьявина		<i>[Signature]</i>	
Н. контр.		Черкасова		<i>[Signature]</i>	

Стадия	Лист	Листов
П	18	61



Линия совмещения с листом №17


Линия совмещения с листом №18

Линия совмещения с листом №19
Линия совмещения с листом №18

Условные обозначения:

- - установленные границы административно-территориальных образований;
- - проектные границы публичного сервитута;
- - существующее местоположение инженерного сооружения (КВЛ 330 кВ Ленинградская АЭС-2 - Пулковская; 0:0:0:253);
- - существующее местоположение инженерного сооружения (подземный кабель (КВЛ 330 кВ Ленинградская АЭС-2 - Пулковская; 0:0:0:253));
- - граница кадастрового квартала;
- - границы земельных участков, в отношении которых испрашивается публичный сервитут;
- 47:15:0112002 - номер кадастрового квартала;
- 47:15:0112002:62 - кадастровый номер земельного участка, в отношении которого испрашивается публичный сервитут;
- 1 - характерные точки публичного сервитута.

Согласование
Изм. №подл. Подп. и дата
Изм. №и дата

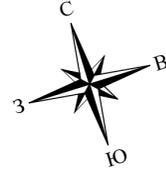


47:14:0000000:39105
ЕЗП 47:14:0000000:32

Ленинградская область,
Ломоносовский муниципальный район,
Гостилицкое сельское поселение

47:14:0913001

47:14:0901005:16

47:14:0000000:39110
ЕЗП 47:14:0000000:32

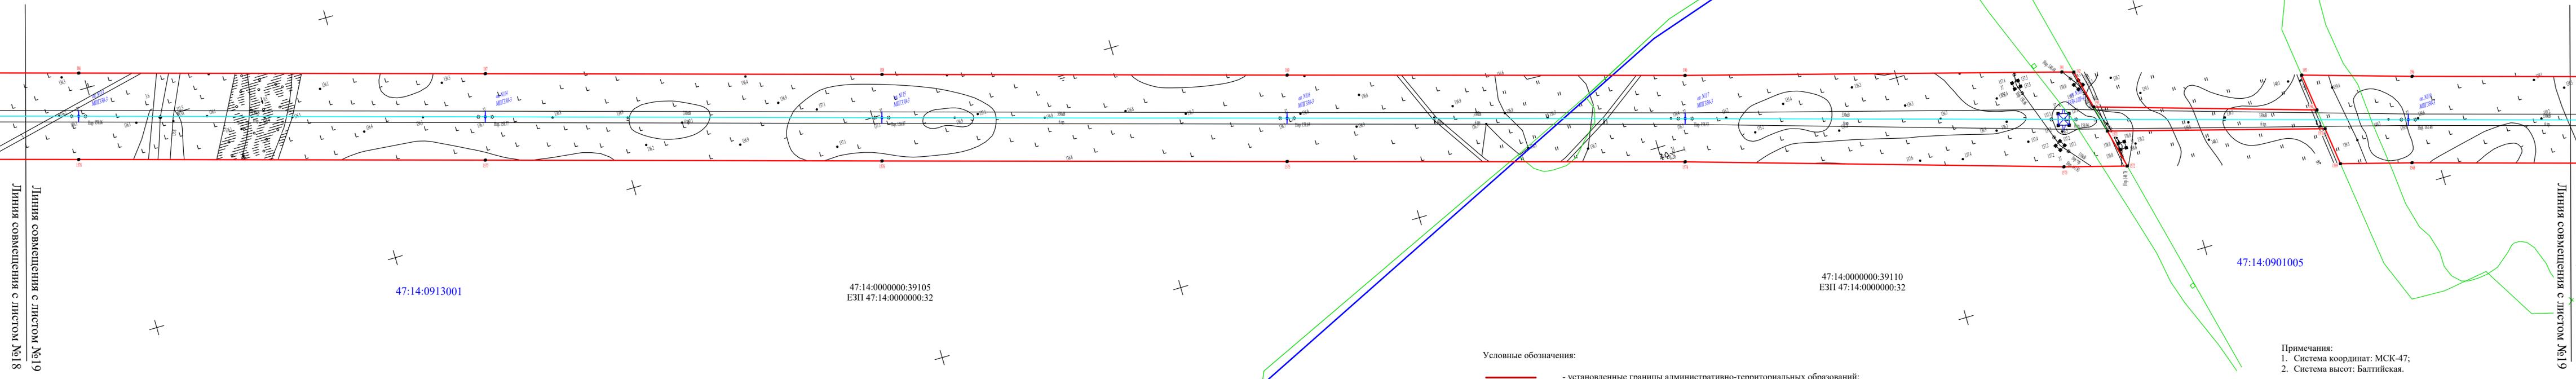

Линия совмещения с листом №18

Линия совмещения с листом №19

47:14:0913001

47:14:0000000:39105
ЕЗП 47:14:0000000:32

47:14:0000000:39110
ЕЗП 47:14:0000000:32

47:14:0901005

Линия совмещения с листом №20

Линия совмещения с листом №19

Условные обозначения:

- - установленные границы административно-территориальных образований;
- - проектные границы публичного сервитута;
- - существующее местоположение инженерного сооружения (КВЛ 330 кВ Ленинградская АЭС-2 - Пулковская; 0:0:0:253);
- - существующее местоположение инженерного сооружения (подземный кабель (КВЛ 330 кВ Ленинградская АЭС-2 - Пулковская; 0:0:0:253));
- - граница кадастрового квартала;
- - границы земельных участков, в отношении которых испрашивается публичный сервитут;
- 47:15:0112002 - номер кадастрового квартала;
- 47:15:0112002:62 - кадастровый номер земельного участка, в отношении которого испрашивается публичный сервитут;
- - характерные точки публичного сервитута.

Примечания:
1. Система координат: МСК-47;
2. Система высот: Балтийская.

Схема расположения границ публичного сервитута
в отношении земель и земельных участков в целях эксплуатации объекта
электротранспортного хозяйства федерального значения КВЛ 330 кВ
Ленинградская АЭС-2 - Пулковская


Изм.	Кол.уч.	Лист	№ док.	Подп.	Дата
Разраб.	Дуплякин			<i>[Signature]</i>	
Проверил	Козьявина			<i>[Signature]</i>	
Н. контр.	Черкасова			<i>[Signature]</i>	

М 1:2000

Стадия	Лист	Листов
П	19	61



Согласование
Имя, Фамилия, Имя, Фамилия, Имя, Фамилия

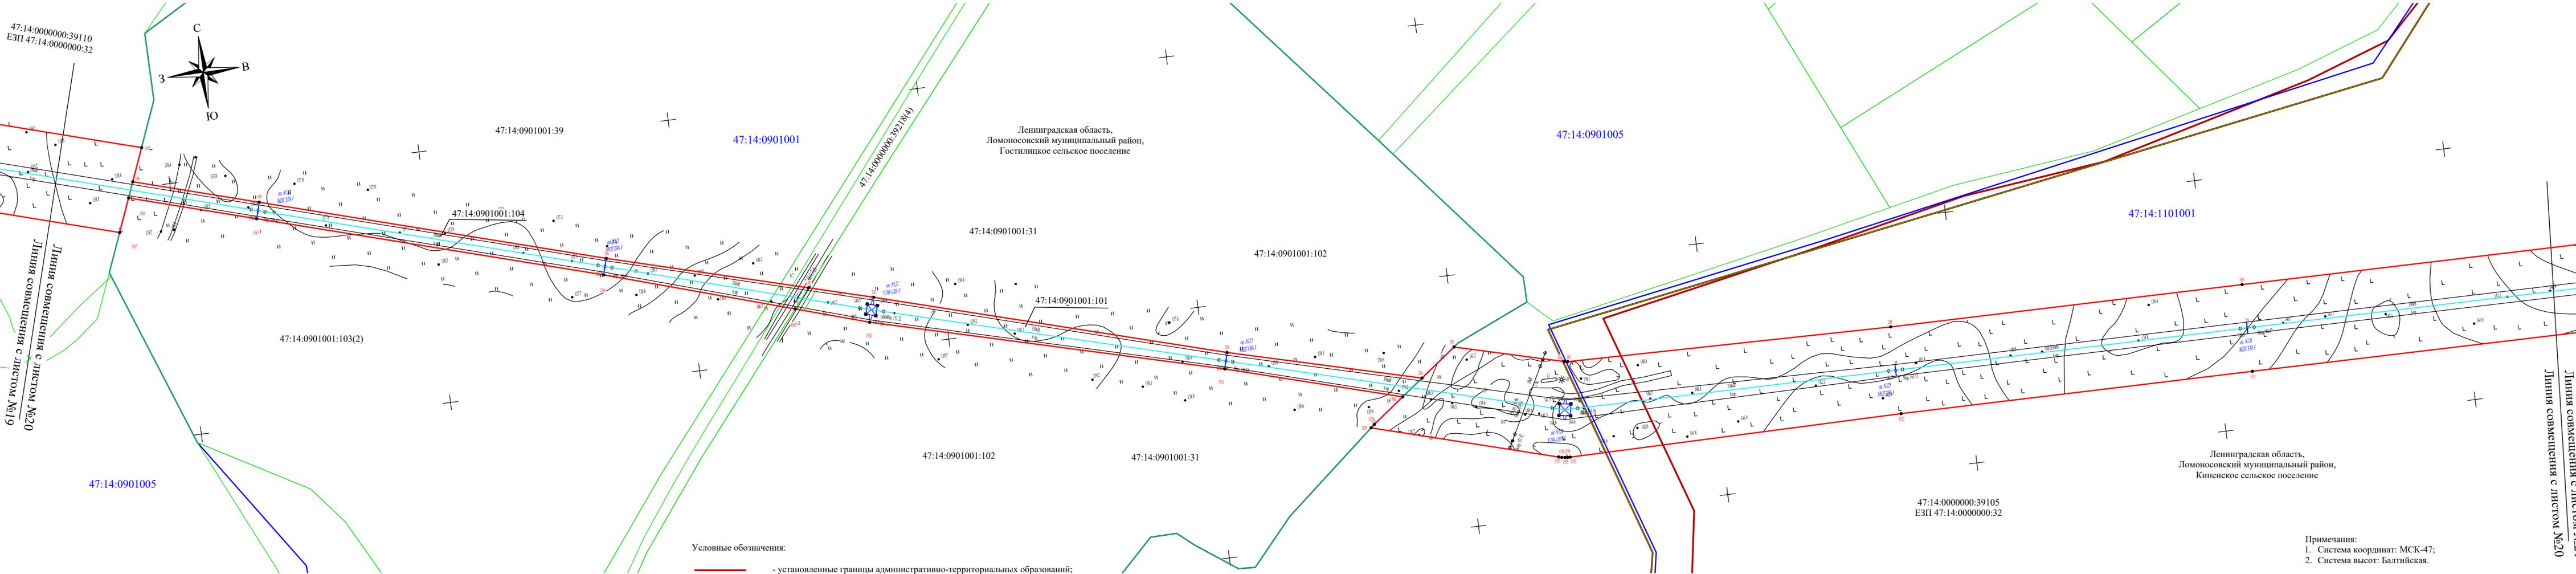

47:14:0000000:39110
ЕЗП 47:14:0000000:32



Линия совмещения с листом №19
Линия совмещения с листом №20

Линия совмещения с листом №21
Линия совмещения с листом №20

Ленинградская область,
Ломоносовский муниципальный район,
Гостилицкое сельское поселение

Ленинградская область,
Ломоносовский муниципальный район,
Кипенское сельское поселение

Условные обозначения:

- - установленные границы административно-территориальных образований;
- - проектные границы публичного сервитута;
- - существующее местоположение инженерного сооружения (КВЛ 330 кВ Ленинградская АЭС-2 - Пулковская; 0:0:0:253);
- - существующее местоположение инженерного сооружения (подземный кабель (КВЛ 330 кВ Ленинградская АЭС-2 - Пулковская; 0:0:0:253));
- - граница кадастрового квартала;
- - границы земельных участков, в отношении которых испрашивается публичный сервитут;
- 47:15:0112002 - номер кадастрового квартала;
- 47:15:0112002:62 - кадастровый номер земельного участка, в отношении которого испрашивается публичный сервитут;
- - характерные точки публичного сервитута.

Примечания:
1. Система координат: МСК-47;
2. Система высот: Балтийская.

Схема расположения границ публичного сервитута
в отношении земель и земельных участков в целях эксплуатации объекта
электросетевого хозяйства федерального значения КВЛ 330 кВ
Ленинградская АЭС-2 - Пулковская


Изм.	Кол.уч.	Лист	№ док.	Подп.	Дата
Разраб.	Дуплякин			<i>[Signature]</i>	
Проверил	Козьявина			<i>[Signature]</i>	
Н. контр.	Черкасова			<i>[Signature]</i>	

Стадия	Лист	Листов
П	20	61

М 1:2000



Согласование
Имя, Фамилия, Имя, Фамилия, Имя, Фамилия
Пол, и дата
Имя, Фамилия, Имя, Фамилия

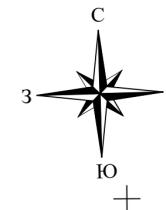

Ленинградская область,
Ломоносовский муниципальный район,
Кипенское сельское поселение

47:14:1101001

47:14:0000000:39105
ЕЗП 47:14:0000000:32

47:14:1101001

47:14:0000000:39105
ЕЗП 47:14:0000000:32

Ленинградская область,
Ломоносовский муниципальный район,
Кипенское сельское поселение

47:14:1101001

Линия совмещения с листом №20

Линия совмещения с листом №22

Условные обозначения:

- - установленные границы административно-территориальных образований;
- - проектные границы публичного сервитута;
- - существующее местоположение инженерного сооружения (КВЛ 330 кВ Ленинградская АЭС-2 - Пулковская; 0:0:0:253);
- - существующее местоположение инженерного сооружения (подземный кабель (КВЛ 330 кВ Ленинградская АЭС-2 - Пулковская; 0:0:0:253));
- - граница кадастрового квартала;
- - границы земельных участков, в отношении которых испрашивается публичный сервитут;
- 47:15:0112002 - номер кадастрового квартала;
- 47:15:0112002:62 - кадастровый номер земельного участка, в отношении которого испрашивается публичный сервитут;
- - характерные точки публичного сервитута.

Примечания:
1. Система координат: МСК-47;
2. Система высот: Балтийская.

Схема расположения границ публичного сервитута
в отношении земель и земельных участков в целях эксплуатации объекта
электросетевого хозяйства федерального значения КВЛ 330 кВ
Ленинградская АЭС-2 - Пулковская


Изм.	Кол.уч.	Лист	№ док.	Подп.	Дата
Разраб.	Дуплякин			<i>[Подпись]</i>	
Проверил	Козьявина			<i>[Подпись]</i>	
Н. контр.	Черкасова			<i>[Подпись]</i>	

М 1:2000

Стадия	Лист	Листов
П	21	61



Согласование
Имя, Фамилия, Имя, Отчество
Подпись, Дата
Владелец, №

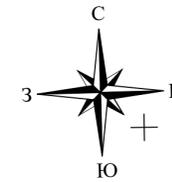

47:14:1101001

47:14:0000000:39105
ЕЗП 47:14:0000000:32

Ленинградская область,
Ломоносовский муниципальный район,
Кипенское сельское поселение

47:14:1101001

47:14:0000000:39105
ЕЗП 47:14:0000000:32

47:14:0000000:39105
ЕЗП 47:14:0000000:32

47:14:1101001

47:14:0000000:28(2)

Условные обозначения:

- - установленные границы административно-территориальных образований;
- - проектные границы публичного сервитута;
- - существующее местоположение инженерного сооружения (КВЛ 330 кВ Ленинградская АЭС-2 - Пулковская; 0:0:0:253);
- - существующее местоположение инженерного сооружения (подземный кабель (КВЛ 330 кВ Ленинградская АЭС-2 - Пулковская; 0:0:0:253));
- - граница кадастрового квартала;
- - границы земельных участков, в отношении которых испрашивается публичный сервитут;
- 47:15:0112002 - номер кадастрового квартала;
- 47:15:0112002:62 - кадастровый номер земельного участка, в отношении которого испрашивается публичный сервитут;
- - характерные точки публичного сервитута.

- Примечания:
1. Система координат: МСК-47;
2. Система высот: Балтийская.

Схема расположения границ публичного сервитута
в отношении земель и земельных участков в целях эксплуатации объекта
электросетевого хозяйства федерального значения КВЛ 330 кВ
Ленинградская АЭС-2 - Пулковская

Изм.	Кол.уч.	Лист	№ док.	Подп.	Дата
Разраб.	Дуплякин			<i>[Подпись]</i>	
Проверил	Козьявина			<i>[Подпись]</i>	
Н. контр.	Черкасова			<i>[Подпись]</i>	

М 1:2000


Стадия	Лист	Листов
П	22	61



Линия совмещения с листом №22
Линия совмещения с листом №21

Линия совмещения с листом №23
Линия совмещения с листом №22

Согласование
Имя, Фамилия
Подп. и дата
Фрагмент листа №

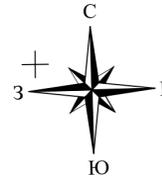

Ленинградская область,
Ломоносовский муниципальный район,
Кипенское сельское поселение

47:14:0000000:39105
ЕЗП 47:14:0000000:32

47:14:0000000:39105
ЕЗП 47:14:0000000:32

47:14:1101001

47:14:0000000:37514

47:14:0000000:39110
ЕЗП 47:14:0000000:32

47:14:1102003

47:14:1101001

Линия совмещения с листом №22
Линия совмещения с листом №23

Линия совмещения с листом №24
Линия совмещения с листом №23

Условные обозначения:

- - установленные границы административно-территориальных образований;
- - проектные границы публичного сервитута;
- - существующее местоположение инженерного сооружения (КВЛ 330 кВ Ленинградская АЭС-2 - Пулковская; 0:0:0:253);
- - существующее местоположение инженерного сооружения (подземный кабель (КВЛ 330 кВ Ленинградская АЭС-2 - Пулковская; 0:0:0:253));
- - граница кадастрового квартала;
- - границы земельных участков, в отношении которых испрашивается публичный сервитут;
- - номер кадастрового квартала;
- - кадастровый номер земельного участка, в отношении которого испрашивается публичный сервитут;
- - характерные точки публичного сервитута.

Примечания:
1. Система координат: МСК-47;
2. Система высот: Балтийская.

Схема расположения границ публичного сервитута в отношении земель и земельных участков в целях эксплуатации объекта электросетевого хозяйства федерального значения КВЛ 330 кВ Ленинградская АЭС-2 - Пулковская					
Изм.	Кол.уч.	Лист	№ док.	Подп.	Дата
Разраб.	Дуплякин			<i>[Подпись]</i>	
Проверил	Козьявина			<i>[Подпись]</i>	
Н. контр.	Черкасова			<i>[Подпись]</i>	

М 1:2000	Стадия	Лист	Листов
	П	23	61



Согласование
Имя, Фамилия, Имя, Фамилия, Имя, Фамилия
Подпись, Дата, Подпись, Дата, Подпись, Дата



Ленинградская область,
Ломоносовский муниципальный район,
Кипенское сельское поселение

47:14:0000000:39105
ЕЗП 47:14:0000000:32

47:14:1102005

47:14:0000000:39105
ЕЗП 47:14:0000000:32

47:14:1101001

47:14:0000000:39110
ЕЗП 47:14:0000000:32

47:14:1101001

47:14:1102003

Условные обозначения:

- - установленные границы административно-территориальных образований;
- - проектные границы публичного сервитута;
- - существующее местоположение инженерного сооружения (КВЛ 330 кВ Ленинградская АЭС-2 - Пулковская; 0:0:0:253);
- - существующее местоположение инженерного сооружения (подземный кабель (КВЛ 330 кВ Ленинградская АЭС-2 - Пулковская; 0:0:0:253));
- - граница кадастрового квартала;
- - границы земельных участков, в отношении которых испрашивается публичный сервитут;
- 47:15:0112002 - номер кадастрового квартала;
- 47:15:0112002:62 - кадастровый номер земельного участка, в отношении которого испрашивается публичный сервитут;
- - характерные точки публичного сервитута.

Примечания:
1. Система координат: МСК-47;
2. Система высот: Балтийская.

Схема расположения границ публичного сервитута
в отношении земель и земельных участков в целях эксплуатации объекта
электросетевого хозяйства федерального значения КВЛ 330 кВ
Ленинградская АЭС-2 - Пулковская

Изм.	Кол.уч.	Лист	№ док.	Подп.	Дата
Разраб.		Дуплякин		<i>[Signature]</i>	
Проверил		Козьявина		<i>[Signature]</i>	
Н. контр.		Черкасова		<i>[Signature]</i>	


Стадия	Лист	Листов
П	24	61

М 1:2000



Согласование
Имя, Фамилия, Подпись, Дата, Место, Номер документа

Согласование
Изм. № докл. Лист № док. Подп. Дата
Изм. № докл. Лист № док. Подп. Дата

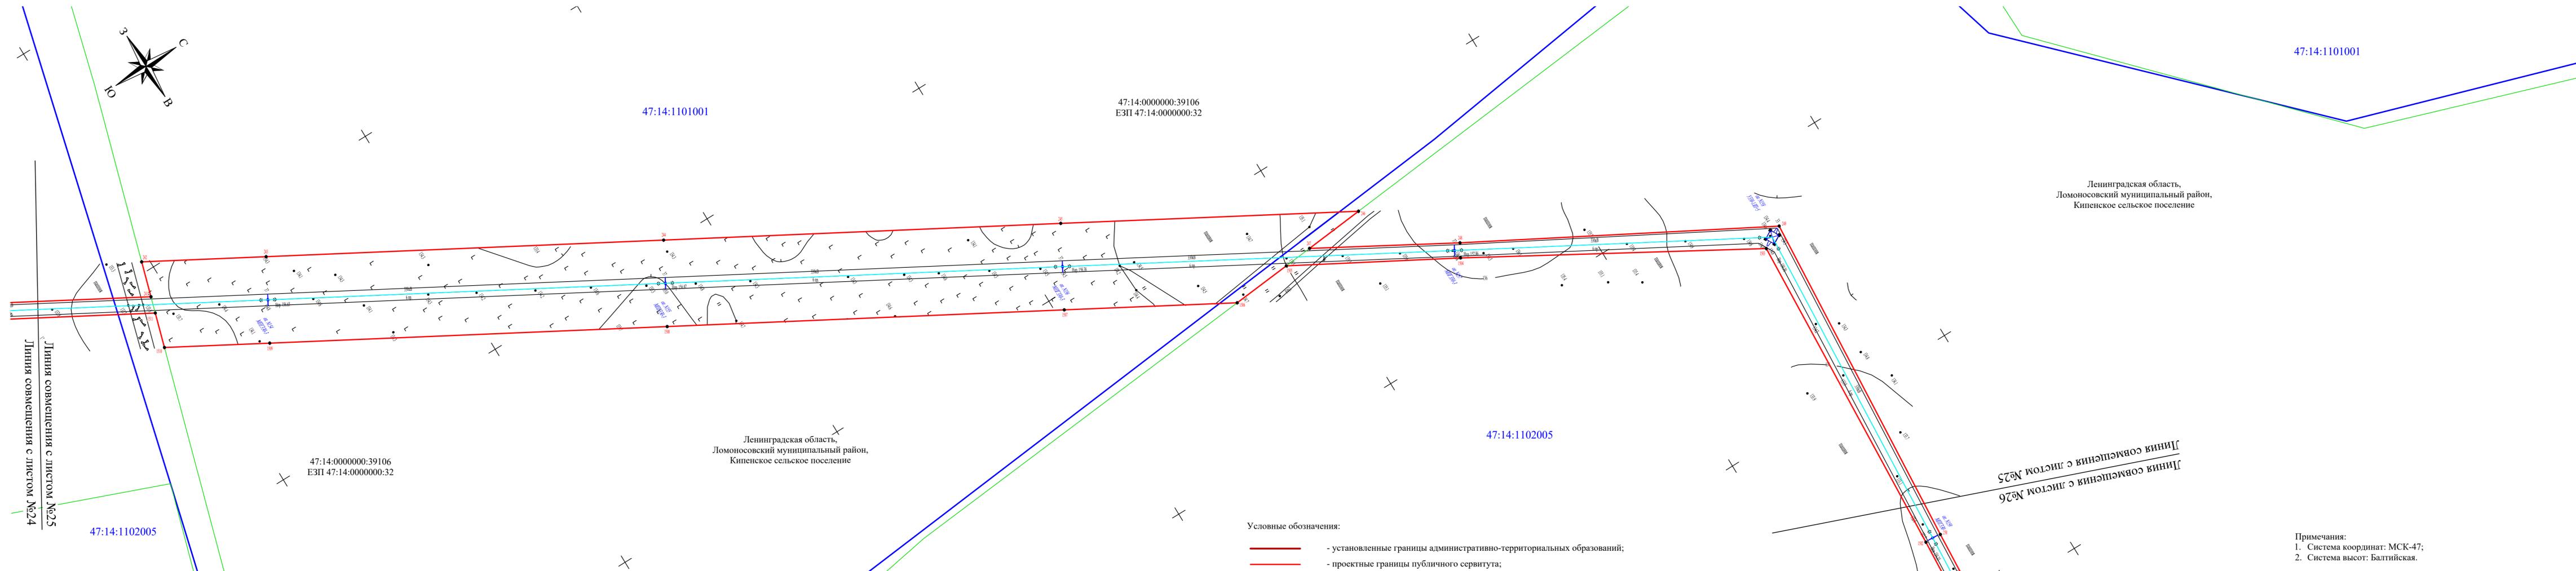

Линия совмещения с листом №24
Линия совмещения с листом №25

Линия совмещения с листом №25
Линия совмещения с листом №26

- Условные обозначения:
- - установленные границы административно-территориальных образований;
 - - проектные границы публичного сервитута;
 - - существующее местоположение инженерного сооружения (КВЛ 330 кВ Ленинградская АЭС-2 - Пулковская; 0:0:0:253);
 - - существующее местоположение инженерного сооружения (подземный кабель (КВЛ 330 кВ Ленинградская АЭС-2 - Пулковская; 0:0:0:253));
 - - граница кадастрового квартала;
 - - границы земельных участков, в отношении которых испрашивается публичный сервитут;
 - 47:15:0112002 - номер кадастрового квартала;
 - 47:15:0112002:62 - кадастровый номер земельного участка, в отношении которого испрашивается публичный сервитут;
 - - характерные точки публичного сервитута.

Примечания:
1. Система координат: МСК-47;
2. Система высот: Балтийская.

Схема расположения границ публичного сервитута в отношении земель и земельных участков в целях эксплуатации объекта электросетевого хозяйства федерального значения КВЛ 330 кВ Ленинградская АЭС-2 - Пулковская					
Изм.	Кол.уч.	Лист	№ док.	Подп.	Дата
Разраб.	Дуплякин			<i>[Signature]</i>	
Проверил	Козявина			<i>[Signature]</i>	
Н. контр.	Черкасова			<i>[Signature]</i>	
М 1:2000					
			Стадия	Лист	Листов
			П	25	61
					

47:14:1101001

47:14:0000000:39106
ЕЗП 47:14:0000000:32

47:14:1101001


47:14:0000000:39106
ЕЗП 47:14:0000000:32

47:14:1102005


47:14:1102005

Ленинградская область,
Ломоносовский муниципальный район,
Кипенское сельское поселение

Ленинградская область,
Ломоносовский муниципальный район,
Кипенское сельское поселение

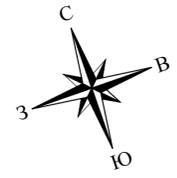

Линия совмещения с листом №25

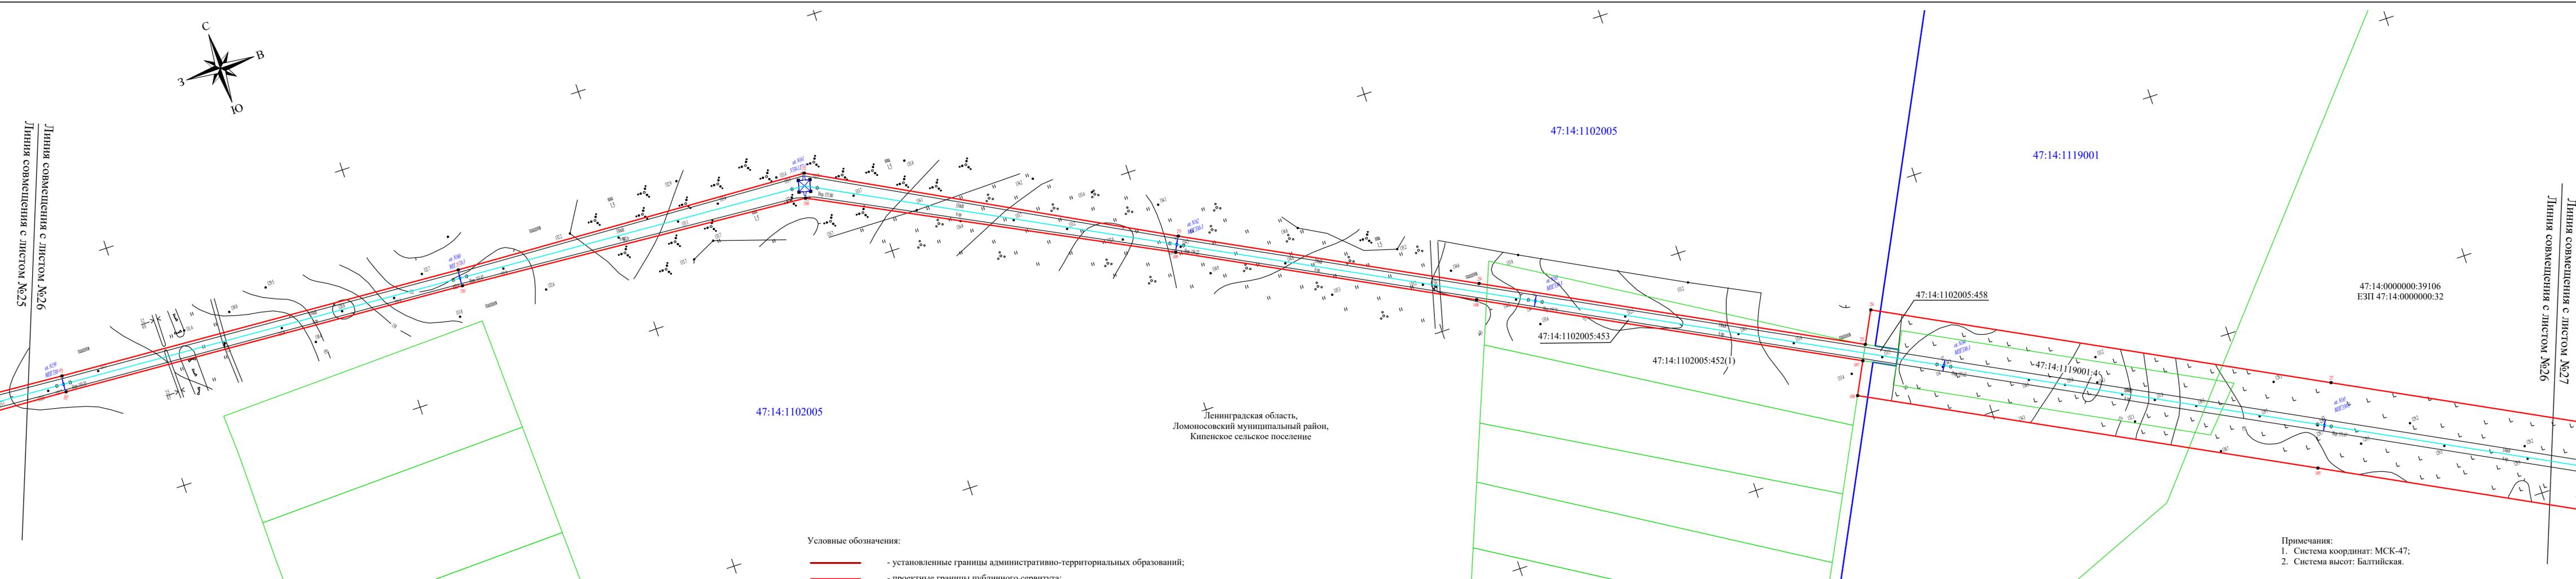

Ленинградская область,
Ломоносовский муниципальный район,
Кипенское сельское поселение

- Условные обозначения:
- - установленные границы административно-территориальных образований;
 - - проектные границы публичного сервитута;
 - - существующее местоположение инженерного сооружения (КВЛ 330 кВ Ленинградская АЭС-2 - Пулковская; 0:0:0:253);
 - - существующее местоположение инженерного сооружения (подземный кабель (КВЛ 330 кВ Ленинградская АЭС-2 - Пулковская; 0:0:0:253));
 - - граница кадастрового квартала;
 - - границы земельных участков, в отношении которых испрашивается публичный сервитут;
 - 47:15:0112002 - номер кадастрового квартала;
 - 47:15:0112002:62 - кадастровый номер земельного участка, в отношении которого испрашивается публичный сервитут;
 - - характерные точки публичного сервитута.

- Примечания:
1. Система координат: МСК-47;
 2. Система высот: Балтийская.

Схема расположения границ публичного сервитута
в отношении земель и земельных участков в целях эксплуатации объекта
электросетевого хозяйства федерального значения КВЛ 330 кВ
Ленинградская АЭС-2 - Пулковская

Изм.	Кол.уч.	Лист	№ док.	Подп.	Дата
Разраб.		Дуплякин		<i>[Signature]</i>	
Проверил		Козьявина		<i>[Signature]</i>	
Н. контр.		Черкасова		<i>[Signature]</i>	



М 1:2000

Стадия	Лист	Листов
П	26	61



Согласование
Изм. №подл. Подп. и дата
Исполн. №

Линия совмещения с листом №27
Линия совмещения с листом №26

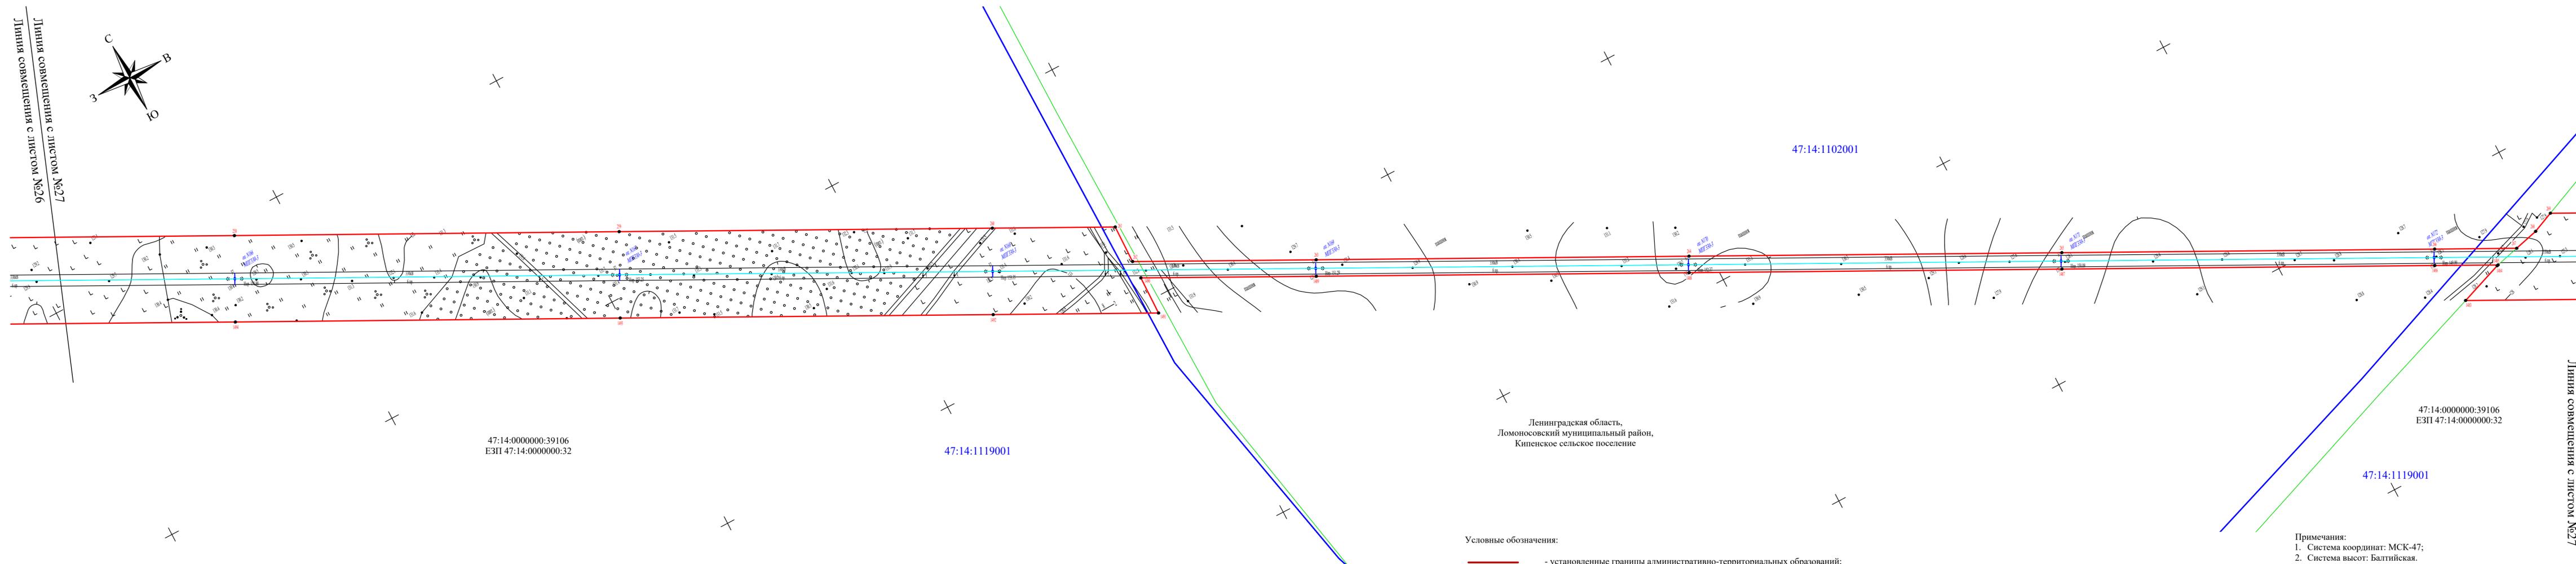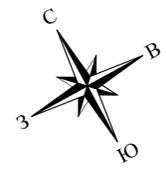

47:14:0000000:39106
ЕЗП 47:14:0000000:32

47:14:1119001

47:14:1102001

47:14:0000000:39106
ЕЗП 47:14:0000000:32

47:14:1119001

Ленинградская область,
Ломоносовский муниципальный район,
Кипенское сельское поселение

Условные обозначения:

- - установленные границы административно-территориальных образований;
- - проектные границы публичного сервитута;
- - существующее местоположение инженерного сооружения (КВЛ 330 кВ Ленинградская АЭС-2 - Пулковская; 0:0:0:253);
- - существующее местоположение инженерного сооружения (подземный кабель (КВЛ 330 кВ Ленинградская АЭС-2 - Пулковская; 0:0:0:253));
- - граница кадастрового квартала;
- - границы земельных участков, в отношении которых испрашивается публичный сервитут;
- 47:15:0112002 - номер кадастрового квартала;
- 47:15:0112002:62 - кадастровый номер земельного участка, в отношении которого испрашивается публичный сервитут;
- - характерные точки публичного сервитута.

Примечания:
1. Система координат: МСК-47;
2. Система высот: Балтийская.

Схема расположения границ публичного сервитута
в отношении земель и земельных участков в целях эксплуатации объекта
электросетевого хозяйства федерального значения КВЛ 330 кВ
Ленинградская АЭС-2 - Пулковская

Изм.	Кол.уч.	Лист	№ док.	Подп.	Дата
Разраб.		Дуплякин		<i>[Signature]</i>	
Проверил		Козьявина		<i>[Signature]</i>	
Н. контр.		Черкасова		<i>[Signature]</i>	

М 1:2000


Стадия	Лист	Листов
П	27	61



Линия совмещения с листом №28
Линия совмещения с листом №27

Согласование
Имя, Фамилия, Подпись, Дата, Место, № документа

47:14:1102001

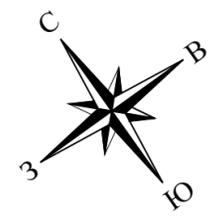

47:14:0000000:39106
ЕЗП 47:14:0000000:32


47:14:1119001

Ленинградская область,
Ломоносовский муниципальный район,
Кипенское сельское поселение

47:14:1103001

47:14:1103002

Условные обозначения:

 -  - установленные границы административно-территориальных образований;
-  - проектные границы публичного сервитута;
-  - существующее местоположение инженерного сооружения (КВЛ 330 кВ Ленинградская АЭС-2 - Пулковская; 0:0:0:253);
-  - существующее местоположение инженерного сооружения (подземный кабель (КВЛ 330 кВ Ленинградская АЭС-2 - Пулковская; 0:0:0:253));
-  - граница кадастрового квартала;
-  - границы земельных участков, в отношении которых испрашивается публичный сервитут;
-  47:15:0112002 - номер кадастрового квартала;
-  47:15:0112002:62 - кадастровый номер земельного участка, в отношении которого испрашивается публичный сервитут;
-  • 1 - характерные точки публичного сервитута.

Примечания:

1. Система координат: МСК-47;
2. Система высот: Балтийская.

Согласование
Изм. № подл.
Подп. и дата
Взамен инв. №

Линия совмещения с листом №27
Линия совмещения с листом №28

Линия совмещения с листом №28
Линия совмещения с листом №29


Изм.	Кол.уч.	Лист	№ док.	Подп.	Дата
Разраб.		Дуплякин			
Проверил		Козявина			
Н. контр.		Черкасова			

Схема расположения границ публичного сервитута
в отношении земель и земельных участков в целях эксплуатации объекта
электросетевого хозяйства федерального значения КВЛ 330 кВ
Ленинградская АЭС-2 - Пулковская

М 1:2000

Стадия	Лист	Листов
П	28	61



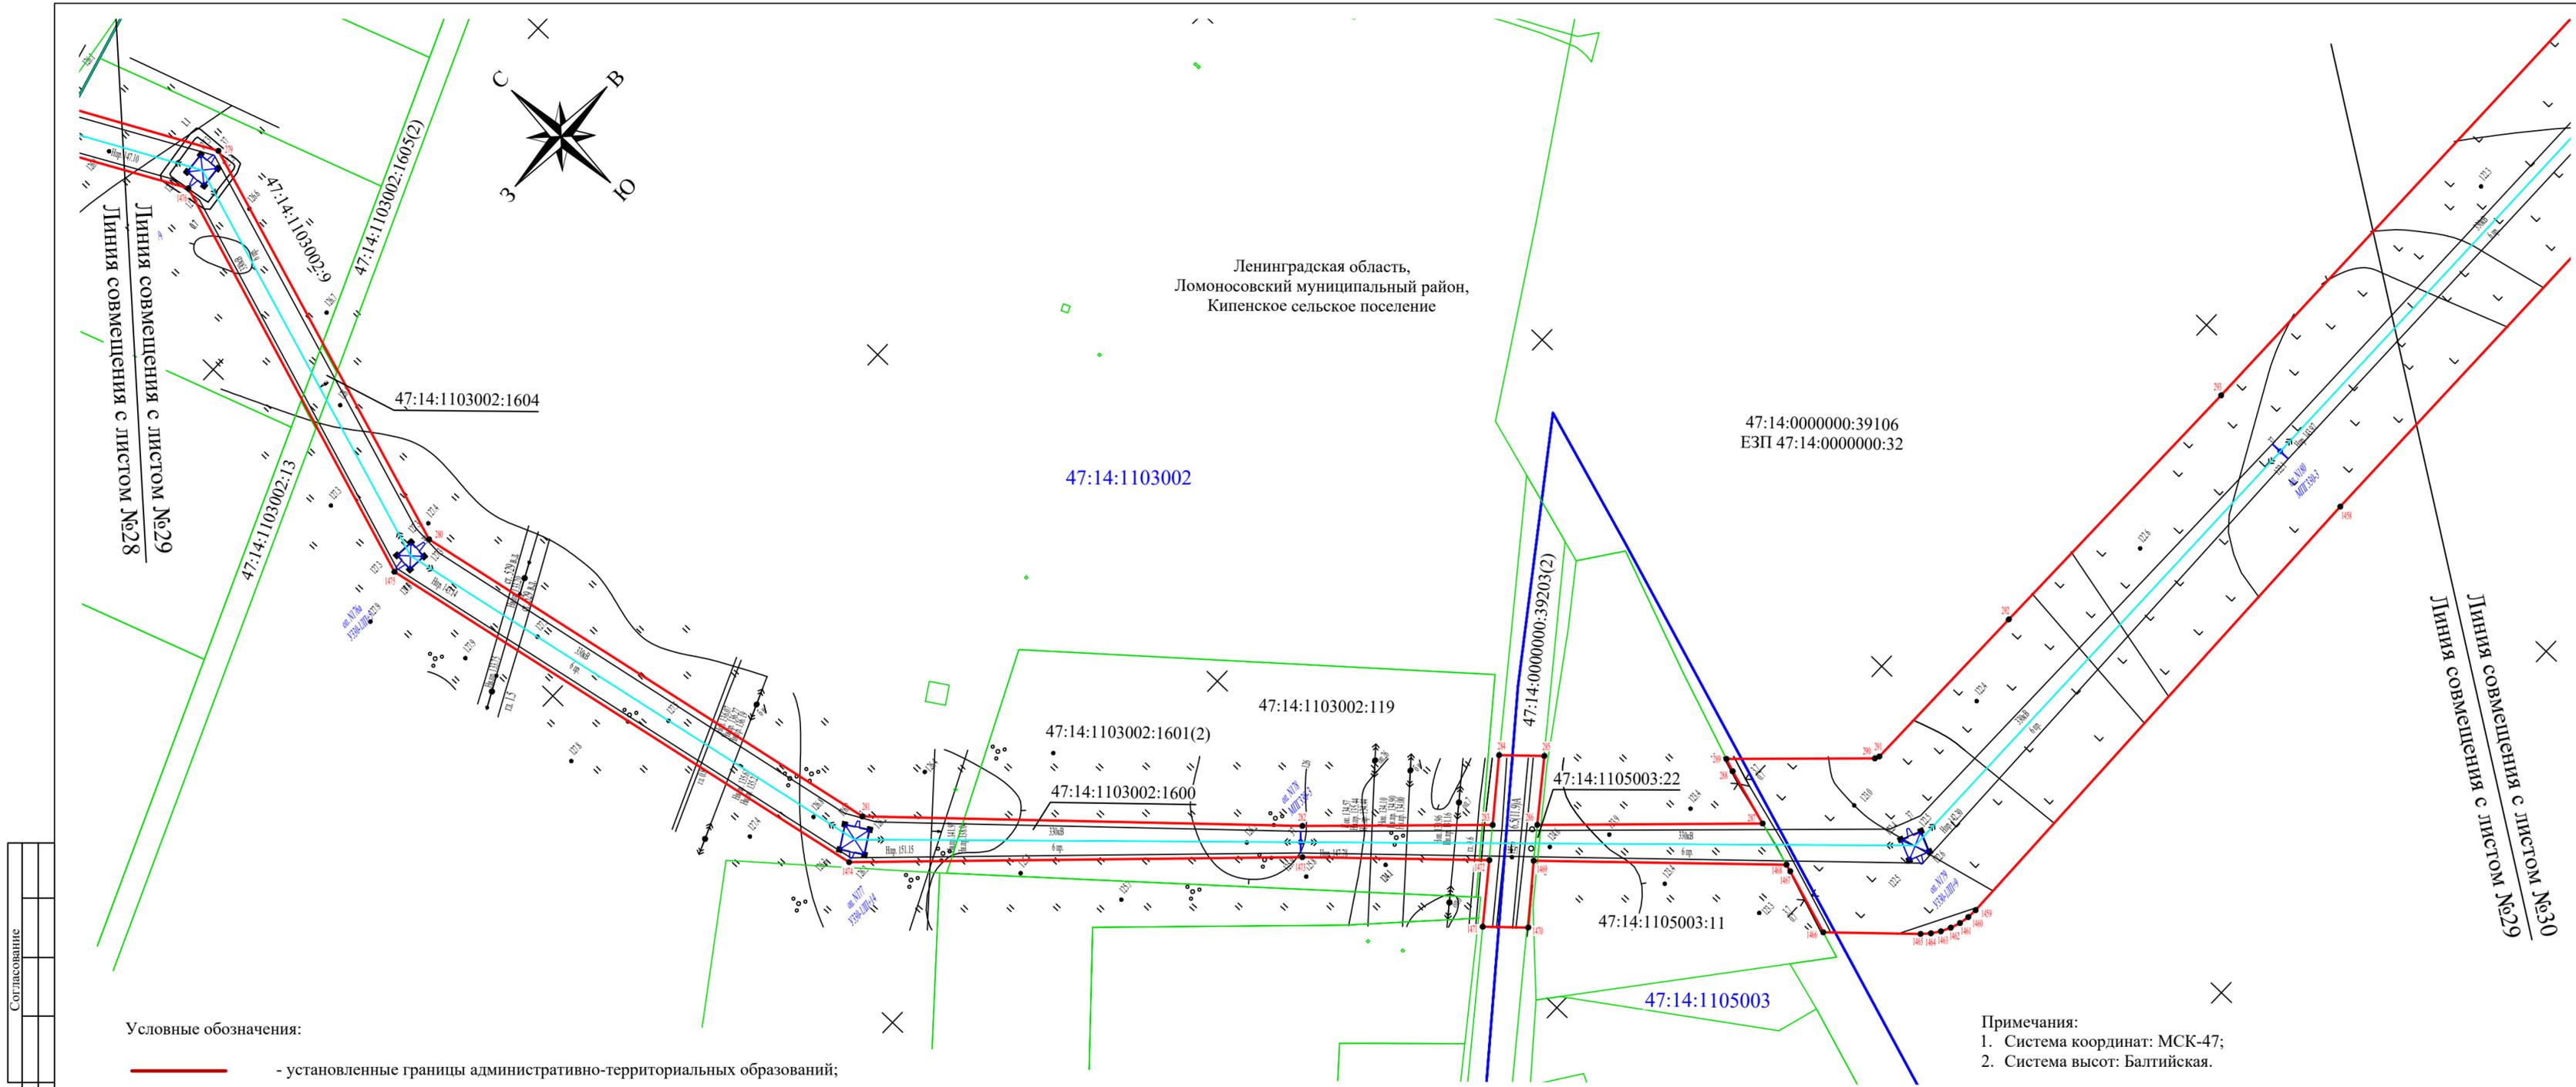

Ленинградская область,
Ломоносовский муниципальный район,
Кипенское сельское поселение

- Условные обозначения:
- - установленные границы административно-территориальных образований;
 - - проектные границы публичного сервитута;
 - - существующее местоположение инженерного сооружения (КВЛ 330 кВ Ленинградская АЭС-2 - Пулковская; 0:0:0:253);
 - - существующее местоположение инженерного сооружения (подземный кабель (КВЛ 330 кВ Ленинградская АЭС-2 - Пулковская; 0:0:0:253));
 - - граница кадастрового квартала;
 - - границы земельных участков, в отношении которых испрашивается публичный сервитут;
 - 47:15:0112002 - номер кадастрового квартала;
 - 47:15:0112002:62 - кадастровый номер земельного участка, в отношении которого испрашивается публичный сервитут;
 - 1 - характерные точки публичного сервитута.

Примечания:
1. Система координат: МСК-47;
2. Система высот: Балтийская.

Инв. № подл. Подп. и дата. Взамен инв. №. Согласование


Изм.	Кол.уч.	Лист	№ док.	Подп.	Дата
Разраб.	Дуплякин			<i>[Signature]</i>	
Проверил	Козявина			<i>[Signature]</i>	
Н. контр.	Черкасова			<i>[Signature]</i>	

Схема расположения границ публичного сервитута
в отношении земель и земельных участков в целях эксплуатации объекта
электросетевого хозяйства федерального значения КВЛ 330 кВ
Ленинградская АЭС-2 - Пулковская

М 1:2000

Стадия	Лист	Листов
П	29	61



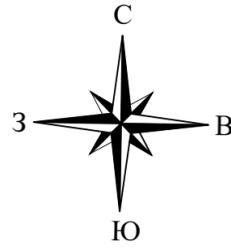

Ленинградская область,
Ломоносовский муниципальный район,
Кипенское сельское поселение


47:23:0218006

Ленинградская область,
Гатчинский муниципальный район,
Пудостьское сельское поселение

47:14:0000000:39106
ЕЗП 47:14:0000000:32

47:14:1103002

47:14:0000000:39106
ЕЗП 47:14:0000000:32

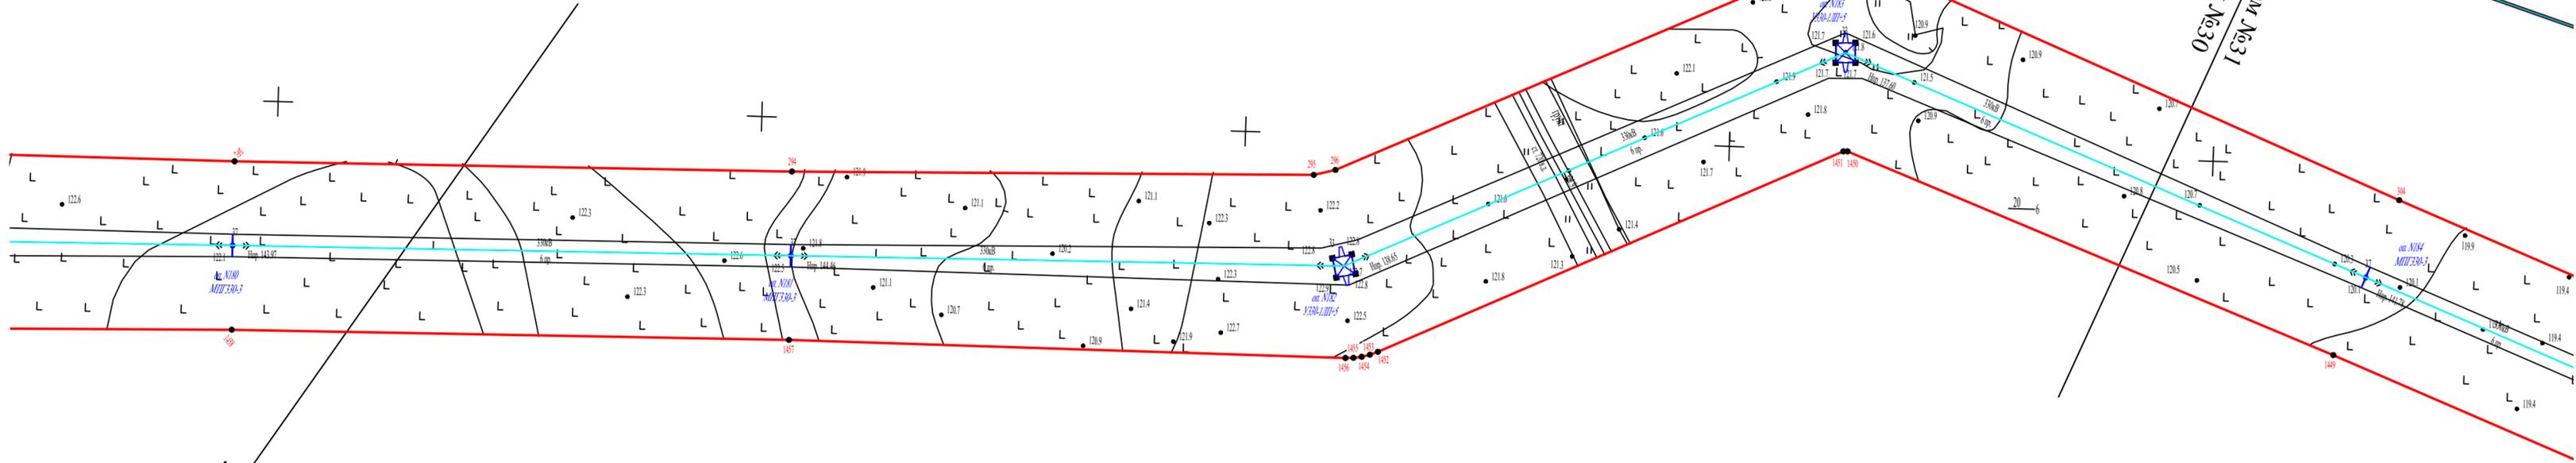

Линия совмещения с листом №30
Линия совмещения с листом №31

Условные обозначения:

- - установленные границы административно-территориальных образований;
- - проектные границы публичного сервитута;
- - существующее местоположение инженерного сооружения (КВЛ 330 кВ Ленинградская АЭС-2 - Пулковская; 0:0:0:253);
- - существующее местоположение инженерного сооружения (подземный кабель (КВЛ 330 кВ Ленинградская АЭС-2 - Пулковская; 0:0:0:253));
- - граница кадастрового квартала;
- - границы земельных участков, в отношении которых испрашивается публичный сервитут;
- 47:15:0112002 - номер кадастрового квартала;
- 47:15:0112002:62 - кадастровый номер земельного участка, в отношении которого испрашивается публичный сервитут;
- - характерные точки публичного сервитута.

Примечания:

1. Система координат: МСК-47;
2. Система высот: Балтийская.

Инв. № подл. Подл. и дата. Взамен инв. №. Согласование



Изм.	Кол.уч.	Лист	№ док.	Подп.	Дата
Разраб.		Дуплякин			
Проверил		Козявина			
Н. контр.		Черкасова			

Схема расположения границ публичного сервитута
в отношении земель и земельных участков в целях эксплуатации объекта
электросетевого хозяйства федерального значения КВЛ 330 кВ
Ленинградская АЭС-2 - Пулковская

М 1:2000

Стадия	Лист	Листов
П	30	61



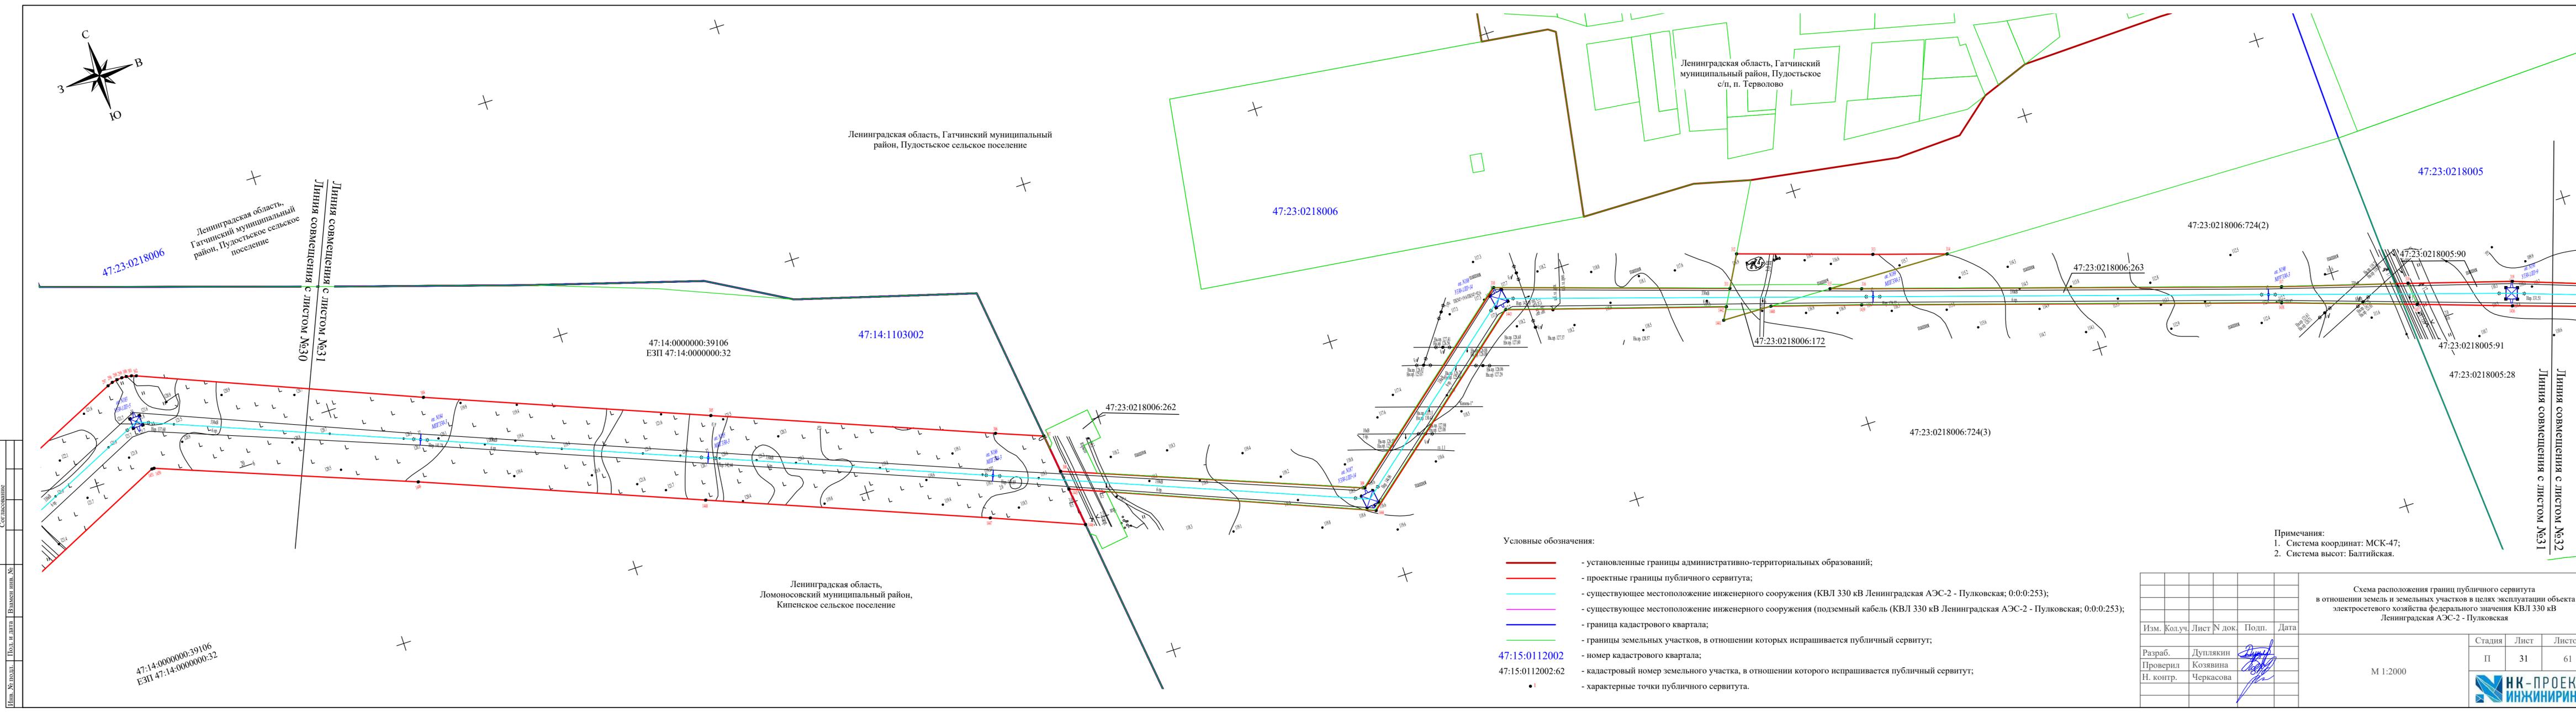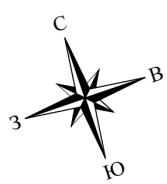

Согласование
Изм. № докл. Испол. № дата
Испол. № дата

47:14:0000000:39106
ЕЗП 47:14:0000000:32

Линия совмещения с листом №31
Линия совмещения с листом №30

Линия совмещения с листом №32
Линия совмещения с листом №31

Ленинградская область, Гатчинский муниципальный район, Пудостьское сельское поселение

Ленинградская область, Гатчинский муниципальный район, Пудостьское с/п, п. Терлово


Ленинградская область, Ломоносовский муниципальный район, Кипенское сельское поселение

Условные обозначения:

- - установленные границы административно-территориальных образований;
- - проектные границы публичного сервитута;
- - существующее местоположение инженерного сооружения (КВЛ 330 кВ Ленинградская АЭС-2 - Пулковская; 0:0:0:253);
- - существующее местоположение инженерного сооружения (подземный кабель (КВЛ 330 кВ Ленинградская АЭС-2 - Пулковская; 0:0:0:253));
- - граница кадастрового квартала;
- - границы земельных участков, в отношении которых испрашивается публичный сервитут;
- 47:15:0112002 - номер кадастрового квартала;
- 47:15:0112002:62 - кадастровый номер земельного участка, в отношении которого испрашивается публичный сервитут;
- - характерные точки публичного сервитута.

Примечания:
1. Система координат: МСК-47;
2. Система высот: Балтийская.

<p>Схема расположения границ публичного сервитута в отношении земель и земельных участков в целях эксплуатации объекта электросетевого хозяйства федерального значения КВЛ 330 кВ Ленинградская АЭС-2 - Пулковская</p>					
Изм.	Кол.уч.	Лист	№ док.	Подп.	Дата
Разраб.	Дуплякин			<i>[Signature]</i>	
Проверил	Козьявина			<i>[Signature]</i>	
Н. контр.	Черкасова			<i>[Signature]</i>	
М 1:2000					
			Стадия	Лист	Листов
			П	31	61
					

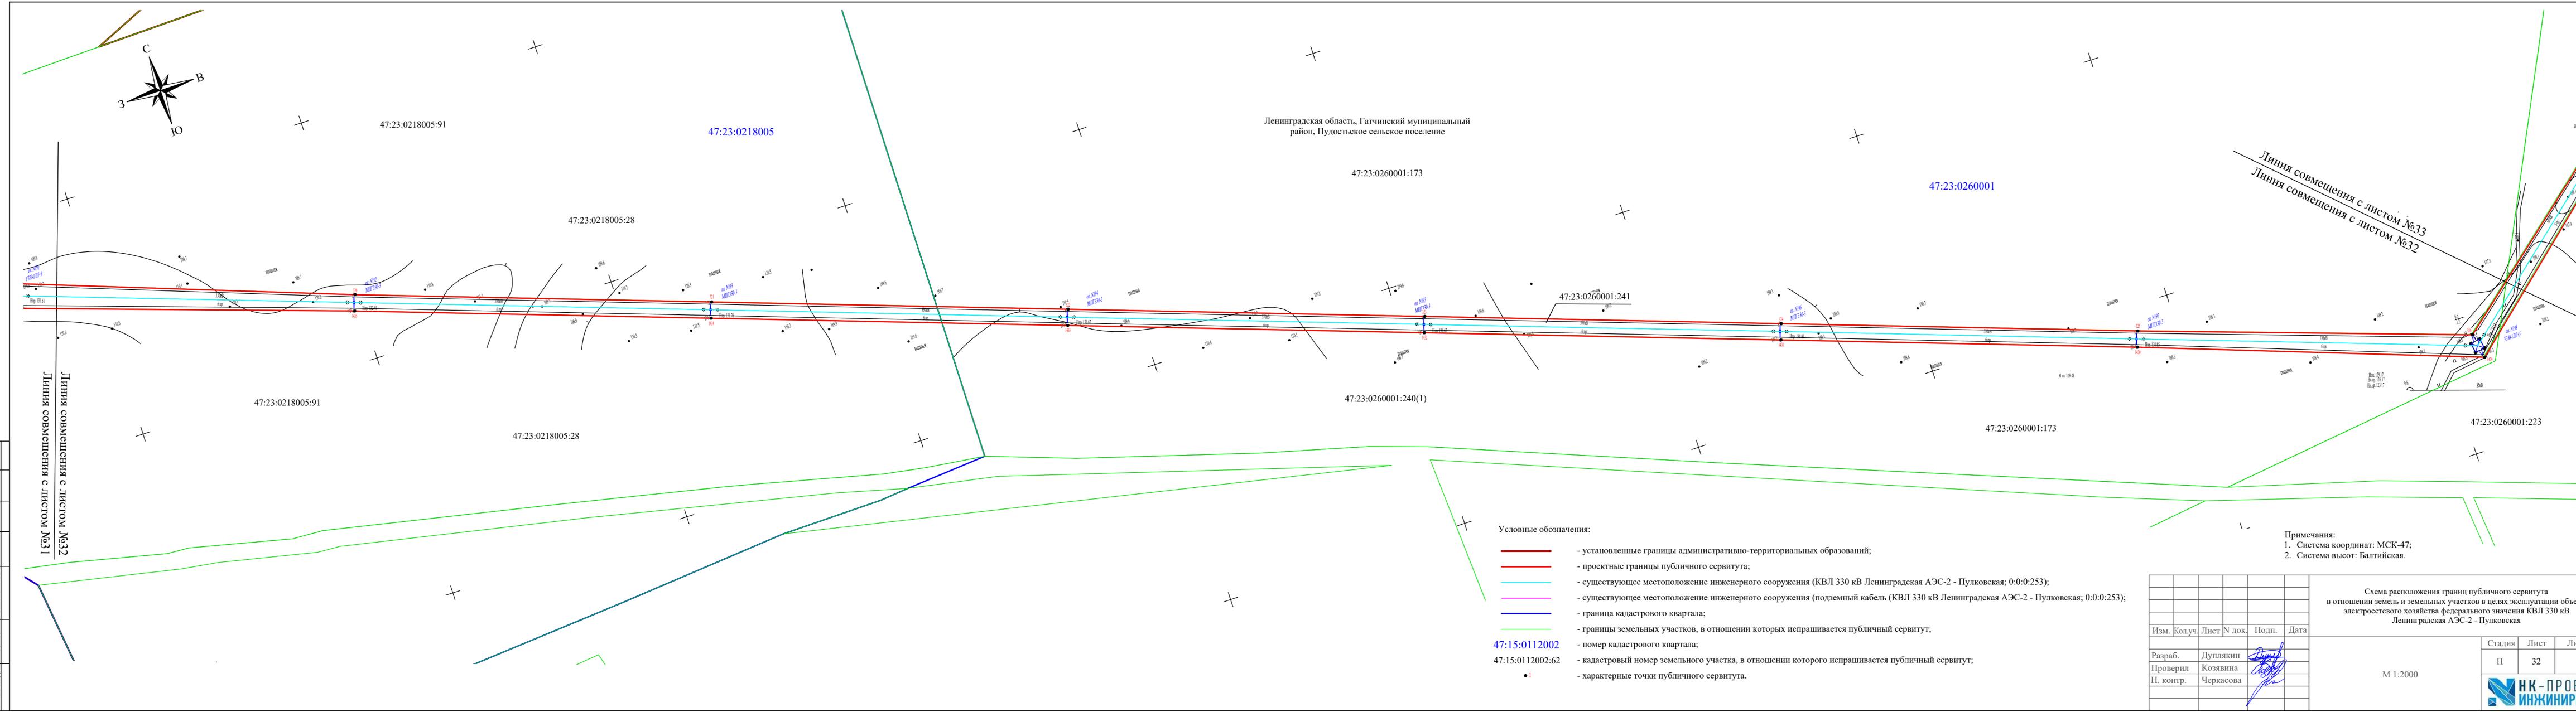

Ленинградская область, Гатчинский муниципальный район, Пудостьское сельское поселение

Линия совмещения с листом №33
Линия совмещения с листом №32

Линия совмещения с листом №31
Линия совмещения с листом №32

Условные обозначения:

- - установленные границы административно-территориальных образований;
- - проектные границы публичного сервитута;
- - существующее местоположение инженерного сооружения (КВЛ 330 кВ Ленинградская АЭС-2 - Пулковская; 0:0:0:253);
- - существующее местоположение инженерного сооружения (подземный кабель (КВЛ 330 кВ Ленинградская АЭС-2 - Пулковская; 0:0:0:253));
- - границы кадастрового квартала;
- - границы земельных участков, в отношении которых испрашивается публичный сервитут;
- 47:15:0112002 - номер кадастрового квартала;
- 47:15:0112002:62 - кадастровый номер земельного участка, в отношении которого испрашивается публичный сервитут;
- - характерные точки публичного сервитута.

Примечания:
1. Система координат: МСК-47;
2. Система высот: Балтийская.

Схема расположения границ публичного сервитута в отношении земель и земельных участков в целях эксплуатации объекта электросетевого хозяйства федерального значения КВЛ 330 кВ Ленинградская АЭС-2 - Пулковская

Изм.	Кол.уч.	Лист	№ док.	Подп.	Дата
Разраб.		Дуплякин		<i>[Signature]</i>	
Проверил		Козьявина		<i>[Signature]</i>	
Н. контр.		Черкасова		<i>[Signature]</i>	

М 1:2000

Стадия	Лист	Листов
П	32	61




Согласование
Имя, Фамилия, Подп. и дата
Имя, Фамилия, Подп. и дата

Линия совмещения с листом №33
Линия совмещения с листом №32



Ленинградская область, Гатчинский муниципальный район, Пудостьское сельское поселение

Линия совмещения с листом №34
Линия совмещения с листом №33

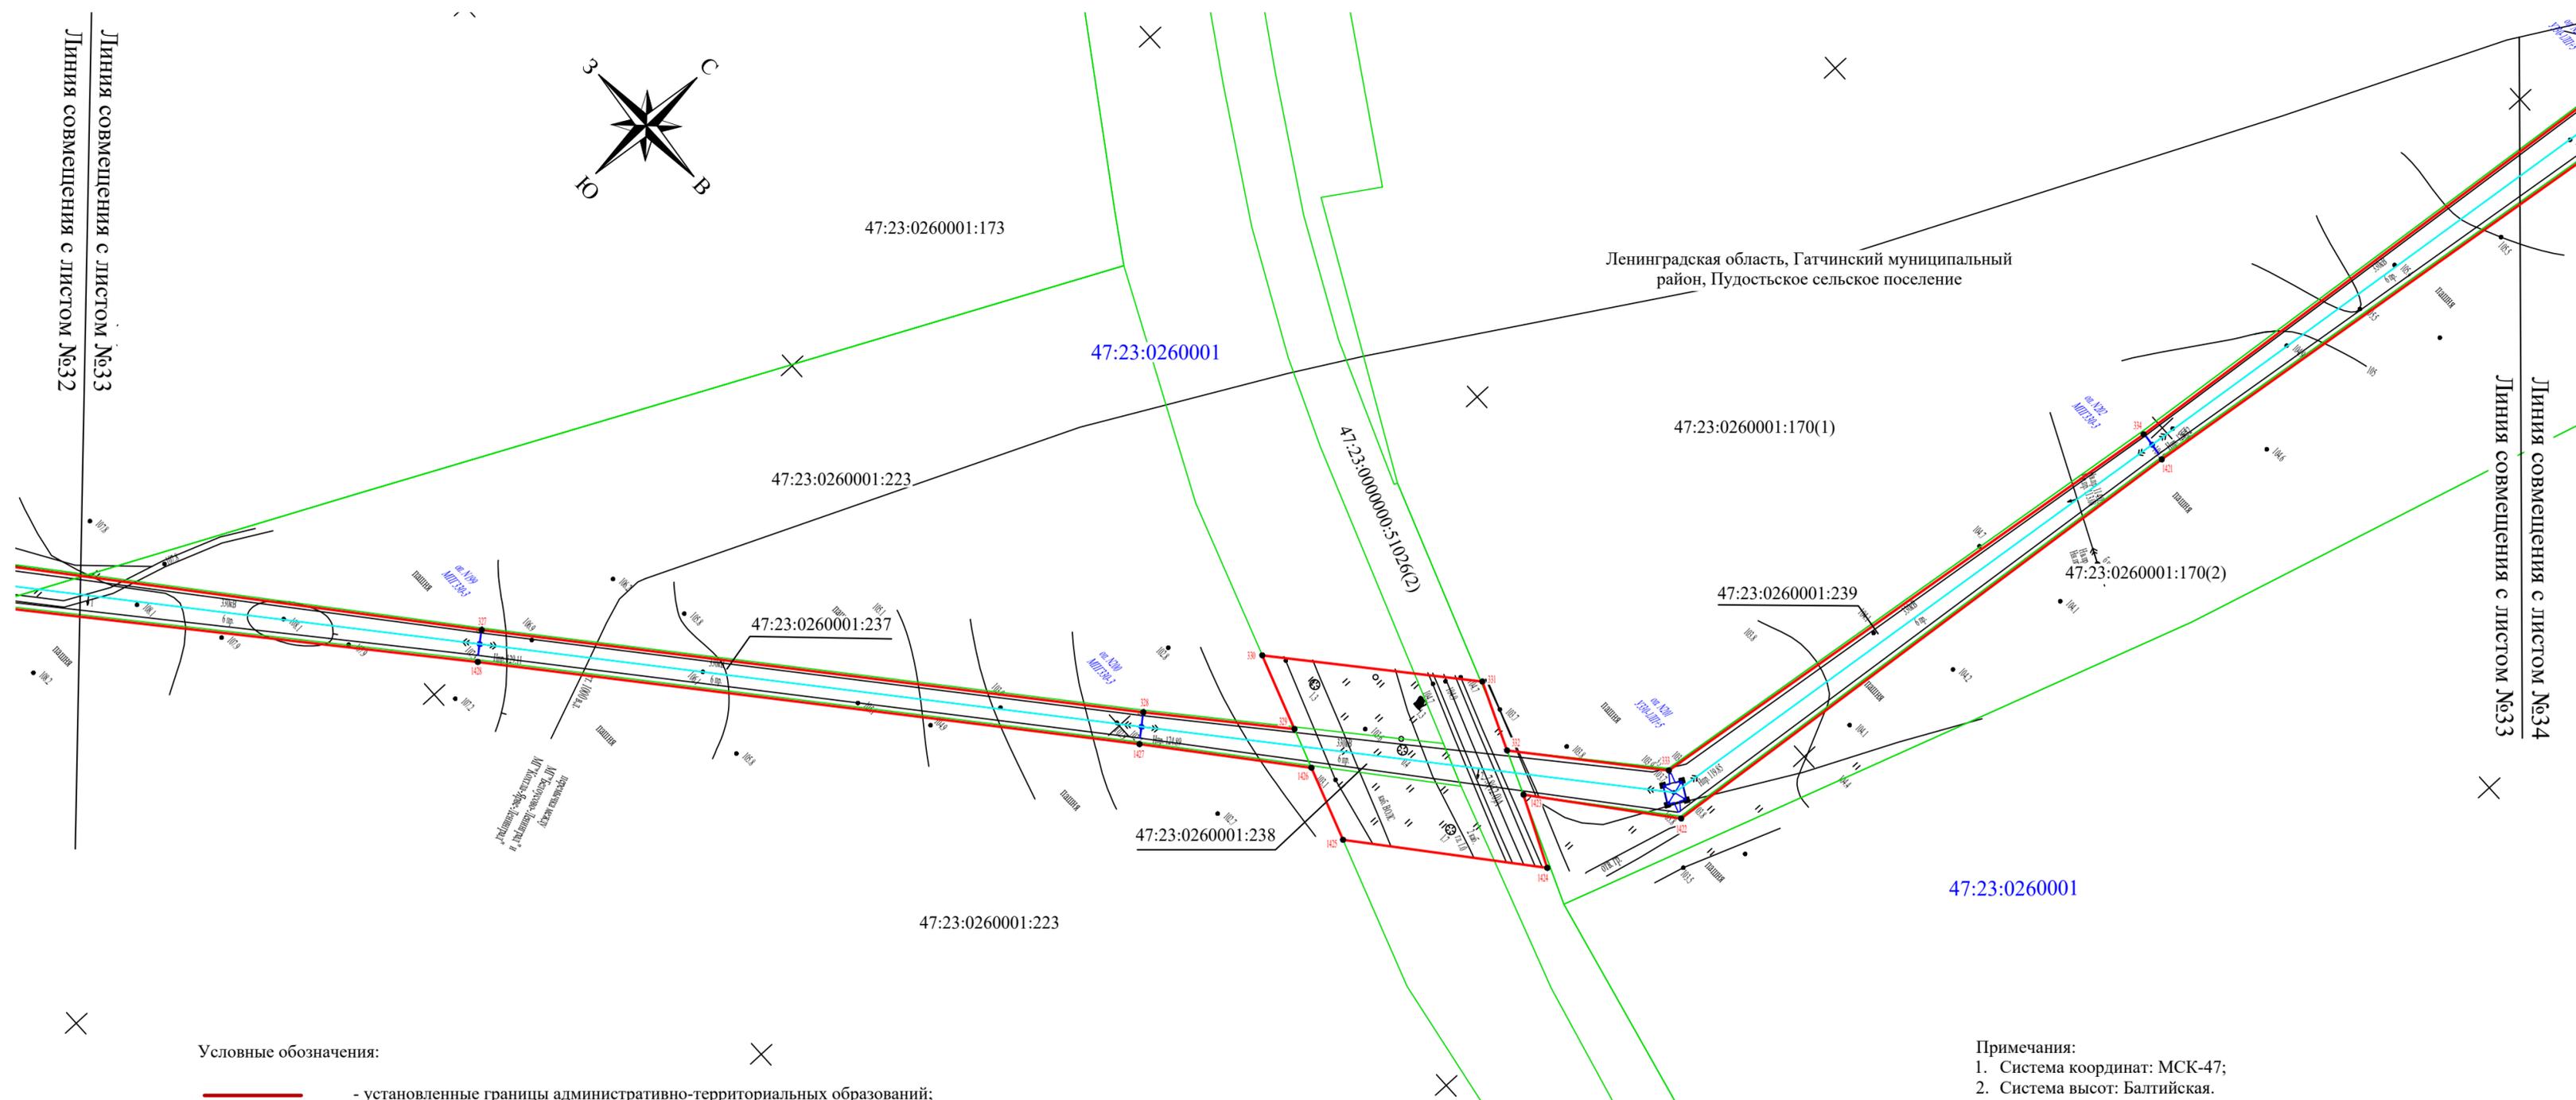

Условные обозначения:

- - установленные границы административно-территориальных образований;
- - проектные границы публичного сервитута;
- - существующее местоположение инженерного сооружения (КВЛ 330 кВ Ленинградская АЭС-2 - Пулковская; 0:0:0:253);
- - существующее местоположение инженерного сооружения (подземный кабель (КВЛ 330 кВ Ленинградская АЭС-2 - Пулковская; 0:0:0:253);
- - граница кадастрового квартала;
- - границы земельных участков, в отношении которых испрашивается публичный сервитут;
- 47:15:0112002 - номер кадастрового квартала;
- 47:15:0112002:62 - кадастровый номер земельного участка, в отношении которого испрашивается публичный сервитут;
- - характерные точки публичного сервитута.

Примечания:

1. Система координат: МСК-47;
2. Система высот: Балтийская.

Изм. № подл. Подл. и дата. Подл. и дата. Взамен инв. №. Согласование


Изм.	Кол.уч.	Лист	№ док.	Подп.	Дата
Разраб.		Дуплякин			
Проверил		Козявина			
Н. контр.		Черкасова			

Схема расположения границ публичного сервитута в отношении земель и земельных участков в целях эксплуатации объекта электросетевого хозяйства федерального значения КВЛ 330 кВ Ленинградская АЭС-2 - Пулковская

М 1:2000

Стадия	Лист	Листов
П	33	61



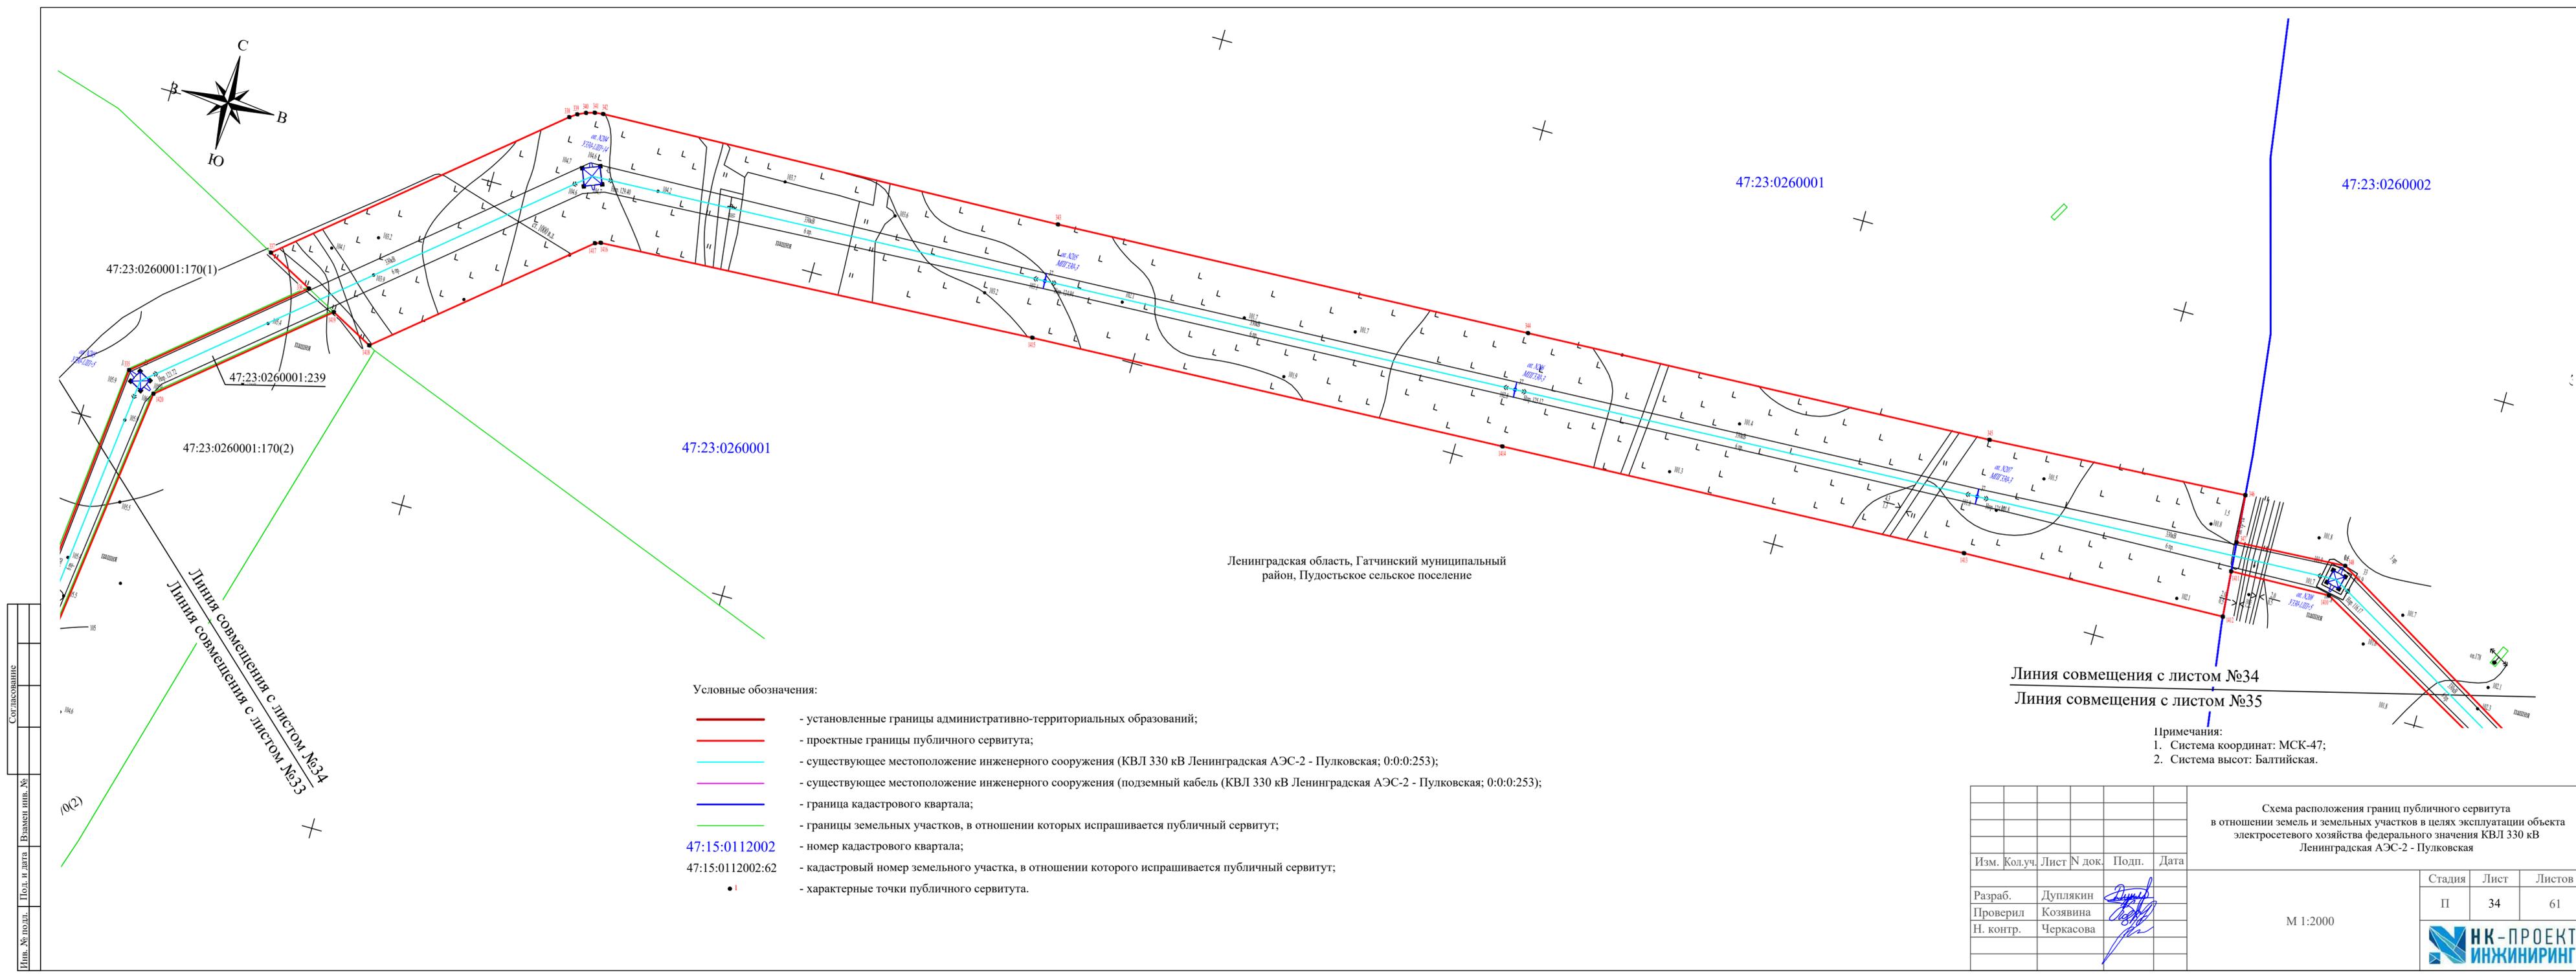

Ленинградская область, Гатчинский муниципальный район, Пудостьское сельское поселение

Условные обозначения:

- - установленные границы административно-территориальных образований;
- - проектные границы публичного сервитута;
- - существующее местоположение инженерного сооружения (КВЛ 330 кВ Ленинградская АЭС-2 - Пулковская; 0:0:0:253);
- - существующее местоположение инженерного сооружения (подземный кабель (КВЛ 330 кВ Ленинградская АЭС-2 - Пулковская; 0:0:0:253);
- - граница кадастрового квартала;
- - границы земельных участков, в отношении которых испрашивается публичный сервитут;
- 47:15:0112002 - номер кадастрового квартала;
- 47:15:0112002:62 - кадастровый номер земельного участка, в отношении которого испрашивается публичный сервитут;
- 1 - характерные точки публичного сервитута.

Линия совмещения с листом №34
Линия совмещения с листом №35

- Примечания:
1. Система координат: МСК-47;
 2. Система высот: Балтийская.

Схема расположения границ публичного сервитута в отношении земель и земельных участков в целях эксплуатации объекта электросетевого хозяйства федерального значения КВЛ 330 кВ Ленинградская АЭС-2 - Пулковская				
Изм.	Кол.уч.	Лист N док.	Подп.	Дата
Разраб.	Дуплякин		<i>Дуплякин</i>	
Проверил	Козьявина		<i>Козьявина</i>	
Н. контр.	Черкасова		<i>Черкасова</i>	
М 1:2000				
Стадия	Лист	Листов		
П	34	61		



Сопровождение
 Лист № подл.
 Подп. и дата
 Владелец инв. №

Линия совмещения с листом №34
 Линия совмещения с листом №33



Ленинградская область, Гатчинский муниципальный район, Пудостьское сельское поселение

47:23:0260002

47:23:0260002:717

47:23:0260002:430

47:23:0260002:436

47:23:0260002

47:23:0260002:430

47:23:0260002

47:23:0260001

Линия совмещения с листом №34
Линия совмещения с листом №35

Линия совмещения с листом №36
Линия совмещения с листом №35


Условные обозначения:

- - установленные границы административно-территориальных образований;
- - проектные границы публичного сервитута;
- - существующее местоположение инженерного сооружения (КВЛ 330 кВ Ленинградская АЭС-2 - Пулковская; 0:0:0:253);
- - существующее местоположение инженерного сооружения (подземный кабель (КВЛ 330 кВ Ленинградская АЭС-2 - Пулковская; 0:0:0:253));
- - граница кадастрового квартала;
- - границы земельных участков, в отношении которых испрашивается публичный сервитут;
- - номер кадастрового квартала;
- - кадастровый номер земельного участка, в отношении которого испрашивается публичный сервитут;
- - характерные точки публичного сервитута.

Примечания:
1. Система координат: МСК-47;
2. Система высот: Балтийская.

Схема расположения границ публичного сервитута в отношении земель и земельных участков в целях эксплуатации объекта электросетевого хозяйства федерального значения КВЛ 330 кВ Ленинградская АЭС-2 - Пулковская					
Изм.	Кол.уч.	Лист	№ док.	Подп.	Дата
Разраб.	Дуплякин			<i>[Подпись]</i>	
Проверил	Козявина			<i>[Подпись]</i>	
Н. контр.	Черкасова				
М 1:2000					
		Стадия	Лист	Листов	
		П	35	61	
					

Согласование
 Дата, № докум.
 Подп. и дата
 Имя, Фамилия, Имя, Фамилия

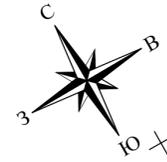

Линия совмещения с листом №36
Линия совмещения с листом №35

47:23:0260002:717

47:23:0260002

Ленинградская область, Гатчинский муниципальный район, Пудостьское сельское поселение

47:23:0260003:79

47:23:0260003:74

47:23:0260003:74

47:23:0260003

47:23:0260003:293

47:23:0260003:293

Линия совмещения с листом №37
Линия совмещения с листом №36

Условные обозначения:

- - установленные границы административно-территориальных образований;
- - проектные границы публичного сервитута;
- - существующее местоположение инженерного сооружения (КВЛ 330 кВ Ленинградская АЭС-2 - Пулковская; 0:0:0:253);
- - существующее местоположение инженерного сооружения (подземный кабель (КВЛ 330 кВ Ленинградская АЭС-2 - Пулковская; 0:0:0:253));
- - граница кадастрового квартала;
- - границы земельных участков, в отношении которых испрашивается публичный сервитут;
- 47:15:0112002 - номер кадастрового квартала;
- 47:15:0112002:62 - кадастровый номер земельного участка, в отношении которого испрашивается публичный сервитут;
- - характерные точки публичного сервитута.

Примечания:
1. Система координат: МСК-47;
2. Система высот: Балтийская.

Схема расположения границ публичного сервитута
в отношении земель и земельных участков в целях эксплуатации объекта
электросетевого хозяйства федерального значения КВЛ 330 кВ
Ленинградская АЭС-2 - Пулковская



Изм.	Кол.уч.	Лист	№ док.	Подп.	Дата
Разраб.	Дуплякин			<i>[Подпись]</i>	
Проверил	Козьявина			<i>[Подпись]</i>	
Н. контр.	Черкасова			<i>[Подпись]</i>	

М 1:2000

Стадия	Лист	Листов
П	36	61



Согласование
Имя, Фамилия, Имя, Инициалы, Подпись, Дата, Фрагмент листа №

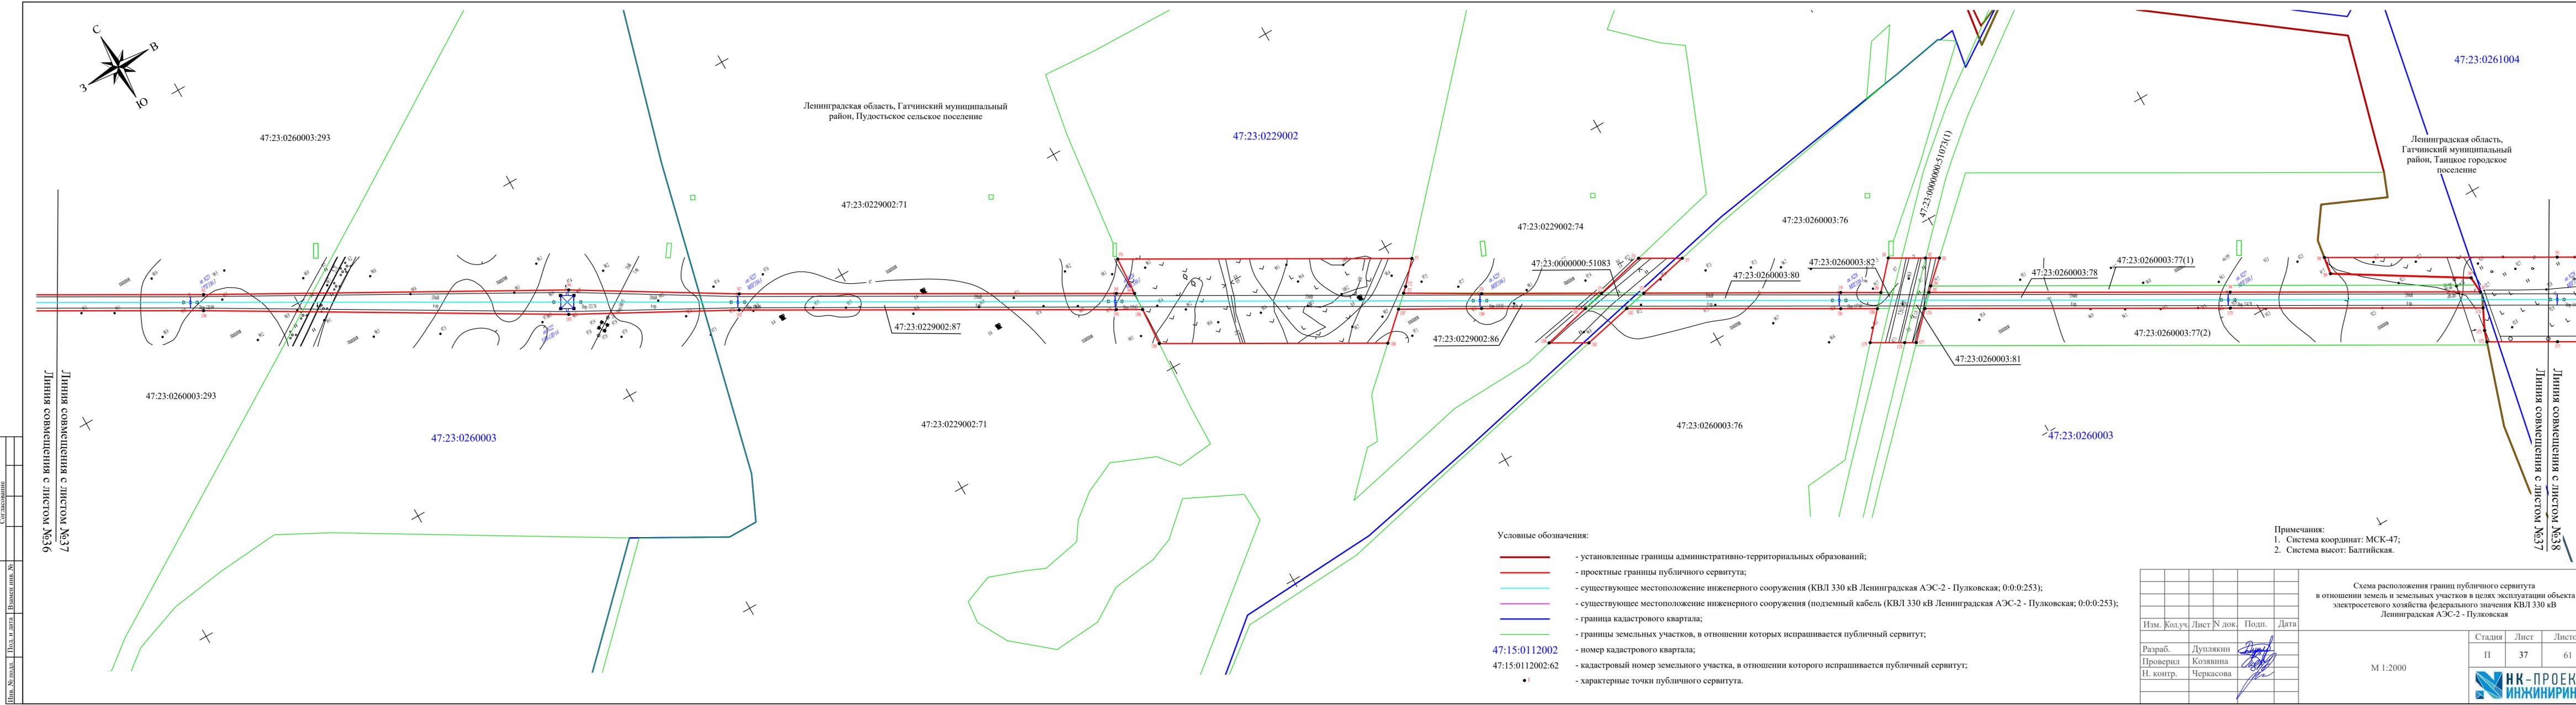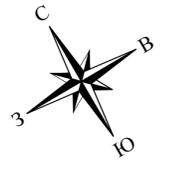

Ленинградская область, Гатчинский муниципальный район, Пудостьское сельское поселение

Ленинградская область, Гатчинский муниципальный район, Таицкое городское поселение

Линия совмещения с листом №37
Линия совмещения с листом №36

Линия совмещения с листом №38
Линия совмещения с листом №37

Условные обозначения:

- - установленные границы административно-территориальных образований;
- - проектные границы публичного сервитута;
- - существующее местоположение инженерного сооружения (КВЛ 330 кВ Ленинградская АЭС-2 - Пулковская; 0:0:0:253);
- - существующее местоположение инженерного сооружения (подземный кабель (КВЛ 330 кВ Ленинградская АЭС-2 - Пулковская; 0:0:0:253));
- - граница кадастрового квартала;
- - границы земельных участков, в отношении которых испрашивается публичный сервитут;
- 47:15:0112002 - номер кадастрового квартала;
- 47:15:0112002:62 - кадастровый номер земельного участка, в отношении которого испрашивается публичный сервитут;
- - характерные точки публичного сервитута.

Примечания:
1. Система координат: МСК-47;
2. Система высот: Балтийская.


Изм.						Стадия			Лист			Листов		
№	Кол.уч.	Лист	№ док.	Подп.	Дата	И	Л	Л	И	Л	Л	И	Л	Л
Разраб.		Дуплякин		<i>[Signature]</i>		П	37	61						
Проверил		Козьявина		<i>[Signature]</i>										
Н. контр.		Черкасова		<i>[Signature]</i>										

Схема расположения границ публичного сервитута в отношении земель и земельных участков в целях эксплуатации объекта электросетевого хозяйства федерального значения КВЛ 330 кВ Ленинградская АЭС-2 - Пулковская

М 1:2000



Согласование
Изм. №подл.
Изд. № дата
Исполн. № дата

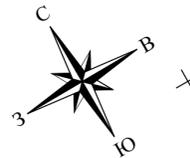

Ленинградская область,
Гатчинский муниципальный район,
Таицкое городское поселение

47:23:0261004

47:23:0261004

47:23:0202003

Ленинградская область, Гатчинский муниципальный район,
Пудостьское сельское поселение

Линия совмещения с листом №38
Линия совмещения с листом №37

Линия совмещения с листом №39
Линия совмещения с листом №38

Условные обозначения:

- - установленные границы административно-территориальных образований;
- - проектные границы публичного сервитута;
- - существующее местоположение инженерного сооружения (КВЛ 330 кВ Ленинградская АЭС-2 - Пулковская; 0:0:0:253);
- - существующее местоположение инженерного сооружения (подземный кабель (КВЛ 330 кВ Ленинградская АЭС-2 - Пулковская; 0:0:0:253));
- - граница кадастрового квартала;
- - границы земельных участков, в отношении которых испрашивается публичный сервитут;
- 47:15:0112002 - номер кадастрового квартала;
- 47:15:0112002:62 - кадастровый номер земельного участка, в отношении которого испрашивается публичный сервитут;
- - характерные точки публичного сервитута.

Примечания:
1. Система координат: МСК-47;
2. Система высот: Балтийская.

Изм.	Кол.уч.	Лист	№ док.	Подп.	Дата
Разраб.		Дуплякин		<i>Дуплякин</i>	
Проверил		Козьявина		<i>Козьявина</i>	
Н. контр.		Черкасова		<i>Черкасова</i>	


Схема расположения границ публичного сервитута
в отношении земель и земельных участков в целях эксплуатации объекта
электросетевого хозяйства федерального значения КВЛ 330 кВ
Ленинградская АЭС-2 - Пулковская

М 1:2000

Стадия	Лист	Листов
П	38	61



Согласование
Изм. №подл.
Изд. №дата
Взам. инв. №

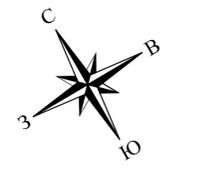


Ленинградская область,
Гатчинский муниципальный район,
Таицкое городское поселение

Ленинградская область, Гатчинский муниципальный район, Веревское с/п, д. Пегелево

Ленинградская область, Гатчинский муниципальный район, Веревское сельское поселение

Ленинградская область,
Гатчинский муниципальный район,
Пудостское сельское поселение

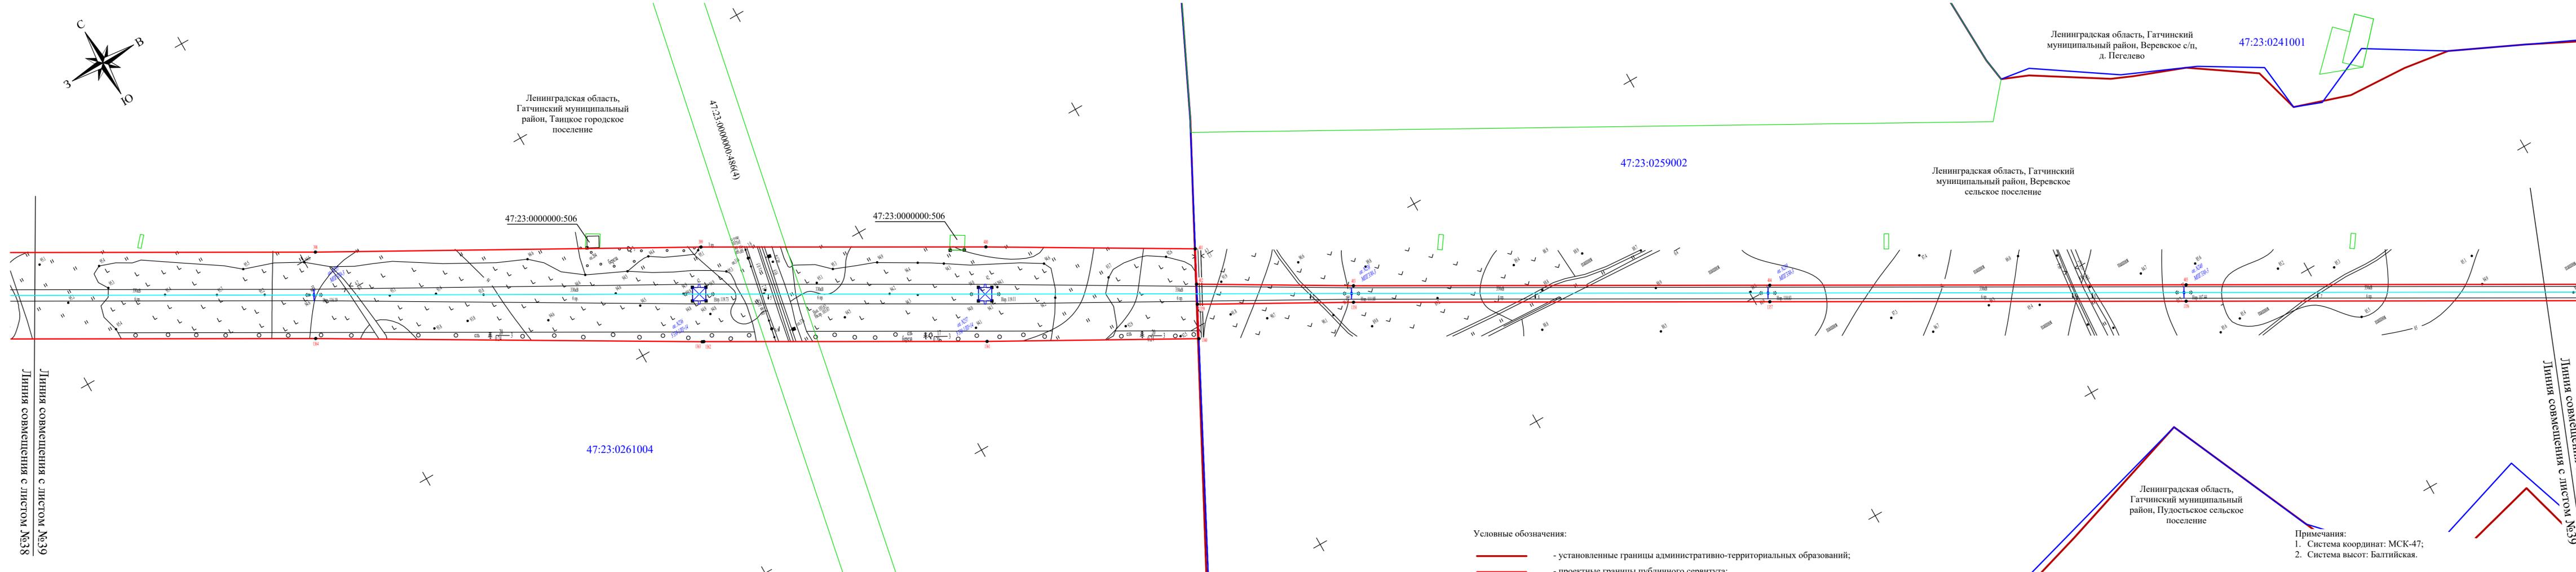

Линия совмещения с листом №38

Линия совмещения с листом №39

Линия совмещения с листом №39

Линия совмещения с листом №40

Условные обозначения:

- - установленные границы административно-территориальных образований;
- - проектные границы публичного сервитута;
- - существующее местоположение инженерного сооружения (КВЛ 330 кВ Ленинградская АЭС-2 - Пулковская; 0:0:0:253);
- - существующее местоположение инженерного сооружения (подземный кабель (КВЛ 330 кВ Ленинградская АЭС-2 - Пулковская; 0:0:0:253);
- - граница кадастрового квартала;
- - границы земельных участков, в отношении которых испрашивается публичный сервитут;
- - кадастровый номер земельного участка, в отношении которого испрашивается публичный сервитут;
- - характерные точки публичного сервитута.

Примечания:
1. Система координат: МСК-47;
2. Система высот: Балтийская.

Изм.	Кол.уч.	Лист	№ док.	Подп.	Дата
Разраб.	Дуплякин			<i>[Signature]</i>	
Проверил	Козьявина			<i>[Signature]</i>	
Н. контр.	Черкасова			<i>[Signature]</i>	

Схема расположения границ публичного сервитута в отношении земель и земельных участков в целях эксплуатации объекта электросетевого хозяйства федерального значения КВЛ 330 кВ Ленинградская АЭС-2 - Пулковская

М 1:2000

Стадия	Лист	Листов
П	39	61





Согласование

Имя, Фамилия, Имя, Фамилия

Подпись, Дата

Согласование
 Подп. и дата
 Владелец
 № докум.

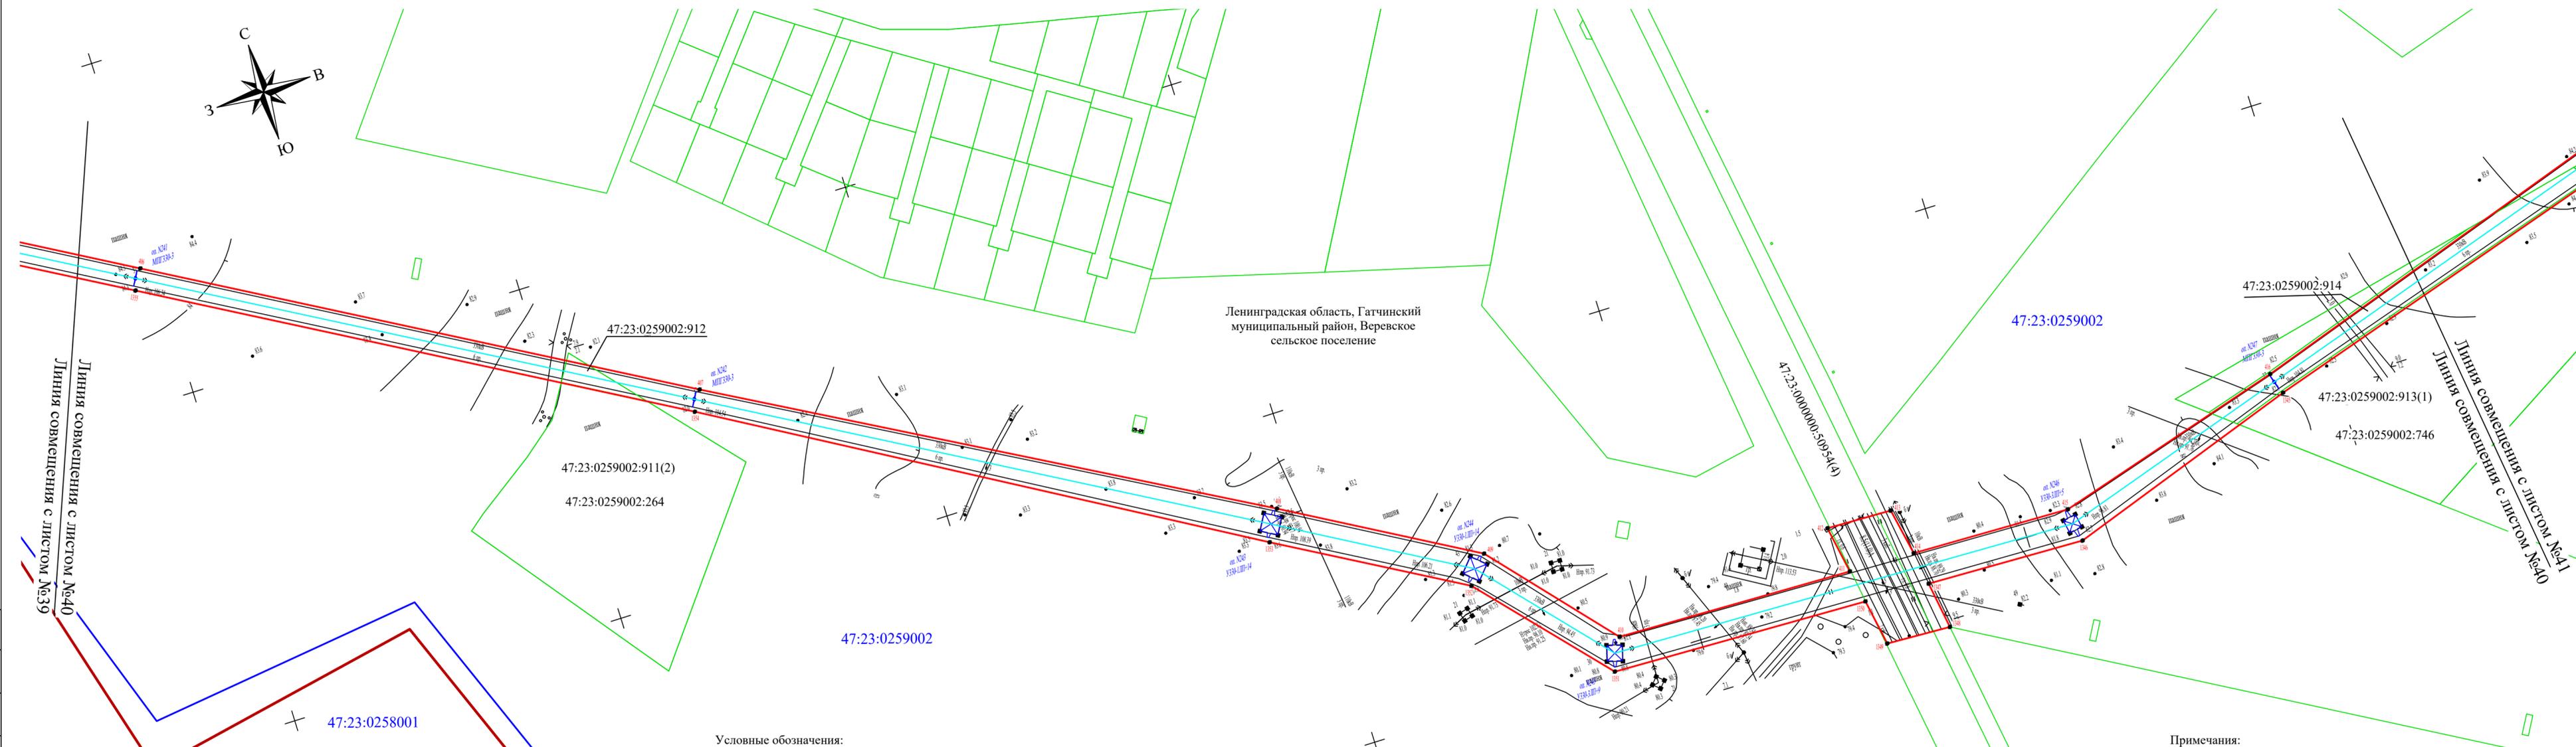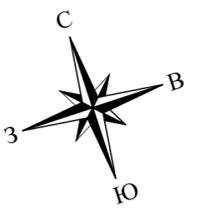

Ленинградская область,
 Гатчинский муниципальный район,
 Пудостьское сельское поселение

Ленинградская область, Гатчинский муниципальный район, Вереvское сельское поселение

Условные обозначения:

- - установленные границы административно-территориальных образований;
- - проектные границы публичного сервитута;
- - существующее местоположение инженерного сооружения (КВЛ 330 кВ Ленинградская АЭС-2 - Пулковская; 0:0:0:253);
- - существующее местоположение инженерного сооружения (подземный кабель (КВЛ 330 кВ Ленинградская АЭС-2 - Пулковская; 0:0:0:253));
- - граница кадастрового квартала;
- - границы земельных участков, в отношении которых испрашивается публичный сервитут;
- 47:15:0112002 - номер кадастрового квартала;
- 47:15:0112002:62 - кадастровый номер земельного участка, в отношении которого испрашивается публичный сервитут;
- - характерные точки публичного сервитута.

- Примечания:
 1. Система координат: МСК-47;
 2. Система высот: Балтийская.

Изм.	Колуч.	Лист № док.	Подп.	Дата
Разраб.	Дуплякин		<i>[Signature]</i>	
Проверил	Козьявина		<i>[Signature]</i>	
Н. контр.	Черкасова		<i>[Signature]</i>	


Схема расположения границ публичного сервитута в отношении земель и земельных участков в целях эксплуатации объекта электросетевого хозяйства федерального значения КВЛ 330 кВ Ленинградская АЭС-2 - Пулковская

М 1:2000

Стадия	Лист	Листов
П	40	61

НК - ПРОЕКТ
ИНЖИНИРИНГ

Согласование
Изм. № подл. Подп. и дата Взам. инв. №

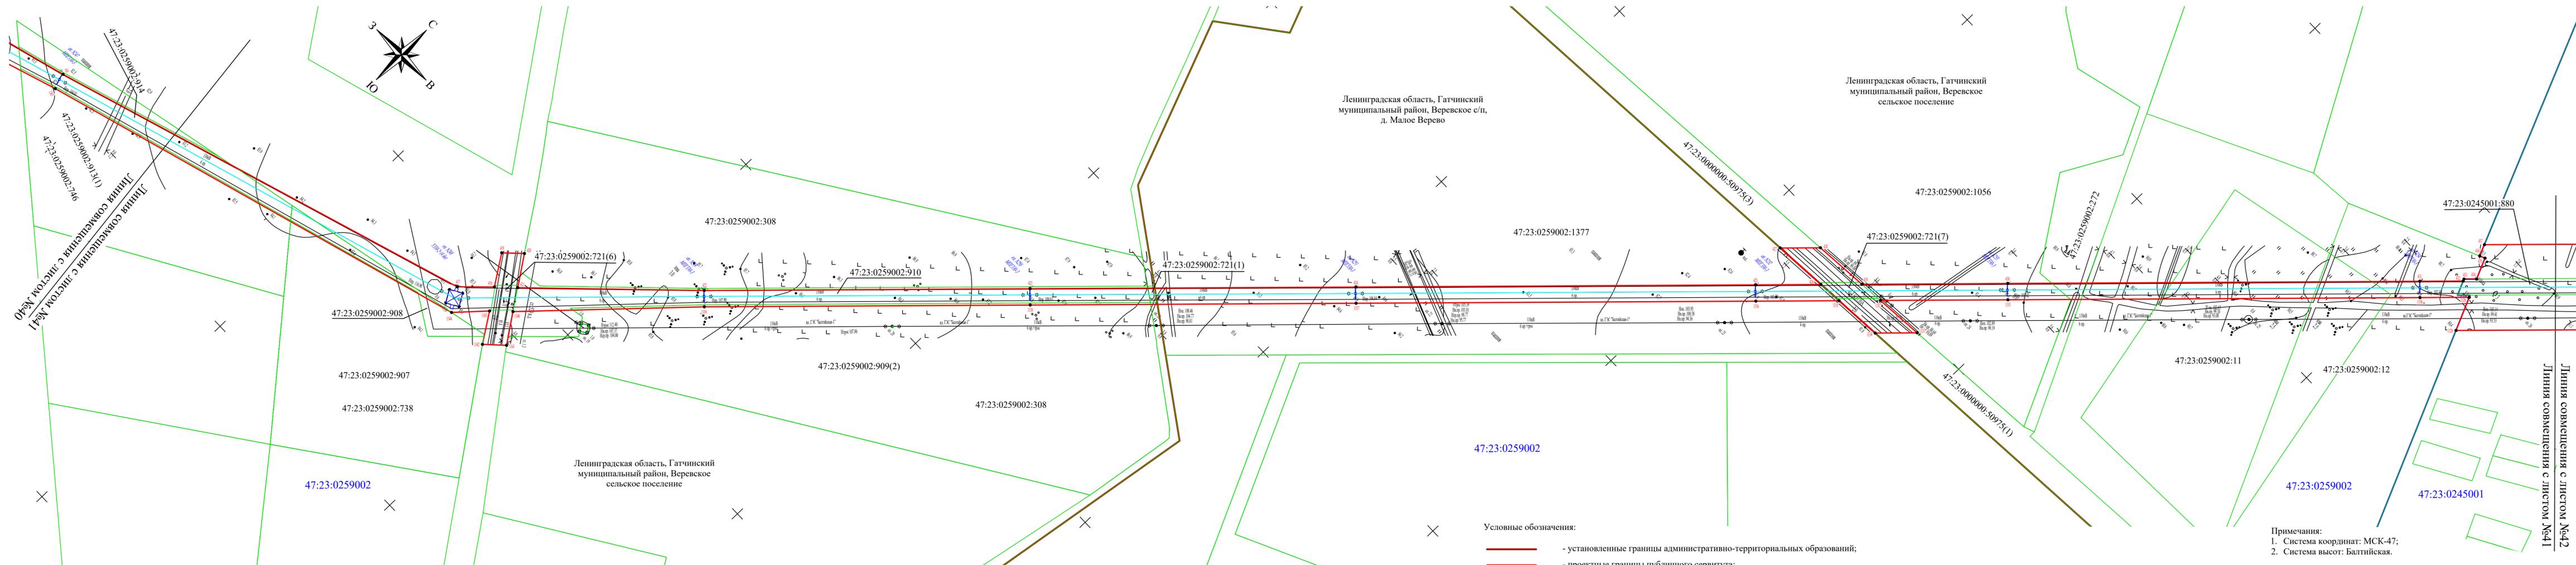

- Условные обозначения:
- - установленные границы административно-территориальных образований;
 - - проектные границы публичного сервитута;
 - - существующее местоположение инженерного сооружения (КВЛ 330 кВ Ленинградская АЭС-2 - Пулковская; 0:0:0:253);
 - - существующее местоположение инженерного сооружения (подземный кабель (КВЛ 330 кВ Ленинградская АЭС-2 - Пулковская; 0:0:0:253));
 - - граница кадастрового квартала;
 - - границы земельных участков, в отношении которых испрашивается публичный сервитут;
 - 47:15:0112002 - номер кадастрового квартала;
 - 47:15:0112002:62 - кадастровый номер земельного участка, в отношении которого испрашивается публичный сервитут;
 - - характерные точки публичного сервитута.


Примечания:
1. Система координат: МСК-47;
2. Система высот: Балтийская.

Схема расположения границ публичного сервитута в отношении земель и земельных участков в целях эксплуатации объекта электросетевого хозяйства федерального значения КВЛ 330 кВ Ленинградская АЭС-2 - Пулковская				
Изм.	Кол.уч.	Лист N док.	Подп.	Дата
Разраб.	Дуплякин		<i>[Signature]</i>	
Проверил	Козьявина		<i>[Signature]</i>	
Н. контр.	Черкасова		<i>[Signature]</i>	

Стадия	Лист	Листов
П	41	61

М 1:2000

НК-ПРОЕКТ
ИНЖИНИРИНГ

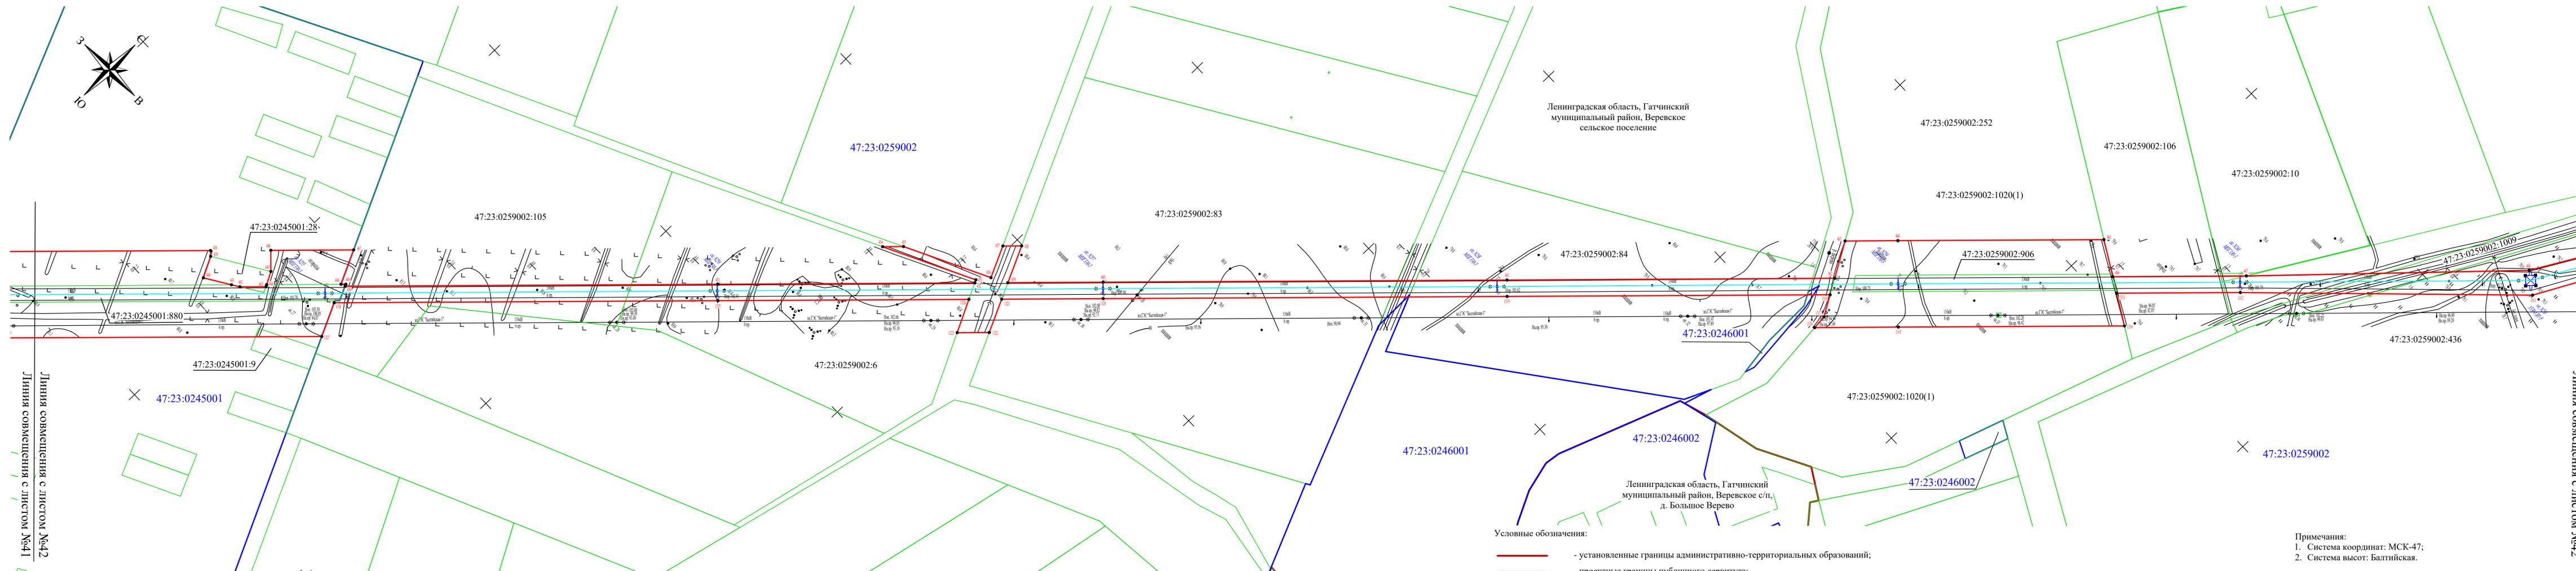

Линия совмещения с листом №42
Линия совмещения с листом №41

Линия совмещения с листом №43
Линия совмещения с листом №42

Условные обозначения:

- - установленные границы административно-территориальных образований;
- - проектные границы публичного сервитута;
- - существующее местоположение инженерного сооружения (КВЛ 330 кВ Ленинградская АЭС-2 - Пулковская; 0:0:0:253);
- - существующее местоположение инженерного сооружения (подземный кабель (КВЛ 330 кВ Ленинградская АЭС-2 - Пулковская; 0:0:0:253));
- - граница кадастрового квартала;
- - границы земельных участков, в отношении которых испрашивается публичный сервитут;
- - номер кадастрового квартала;
- - кадастровый номер земельного участка, в отношении которого испрашивается публичный сервитут;
- - характерные точки публичного сервитута.

Примечания:
1. Система координат: МСК-47;
2. Система высот: Балтийская.

Схема расположения границ публичного сервитута
в отношении земель и земельных участков в целях эксплуатации объекта
электросетевого хозяйства федерального значения КВЛ 330 кВ
Ленинградская АЭС-2 - Пулковская


Изм.	Кол.уч.	Лист	№ док.	Подп.	Дата
Разраб.		Дуплякин		<i>[Signature]</i>	
Проверил		Козьявина		<i>[Signature]</i>	
Н. контр.		Черкасова		<i>[Signature]</i>	

Стадия	Лист	Листов
П	42	61

М 1:2000



Согласование
Имя, Фамилия, Имя, Отчество, Подпись, Дата, Место, Подпись, Дата

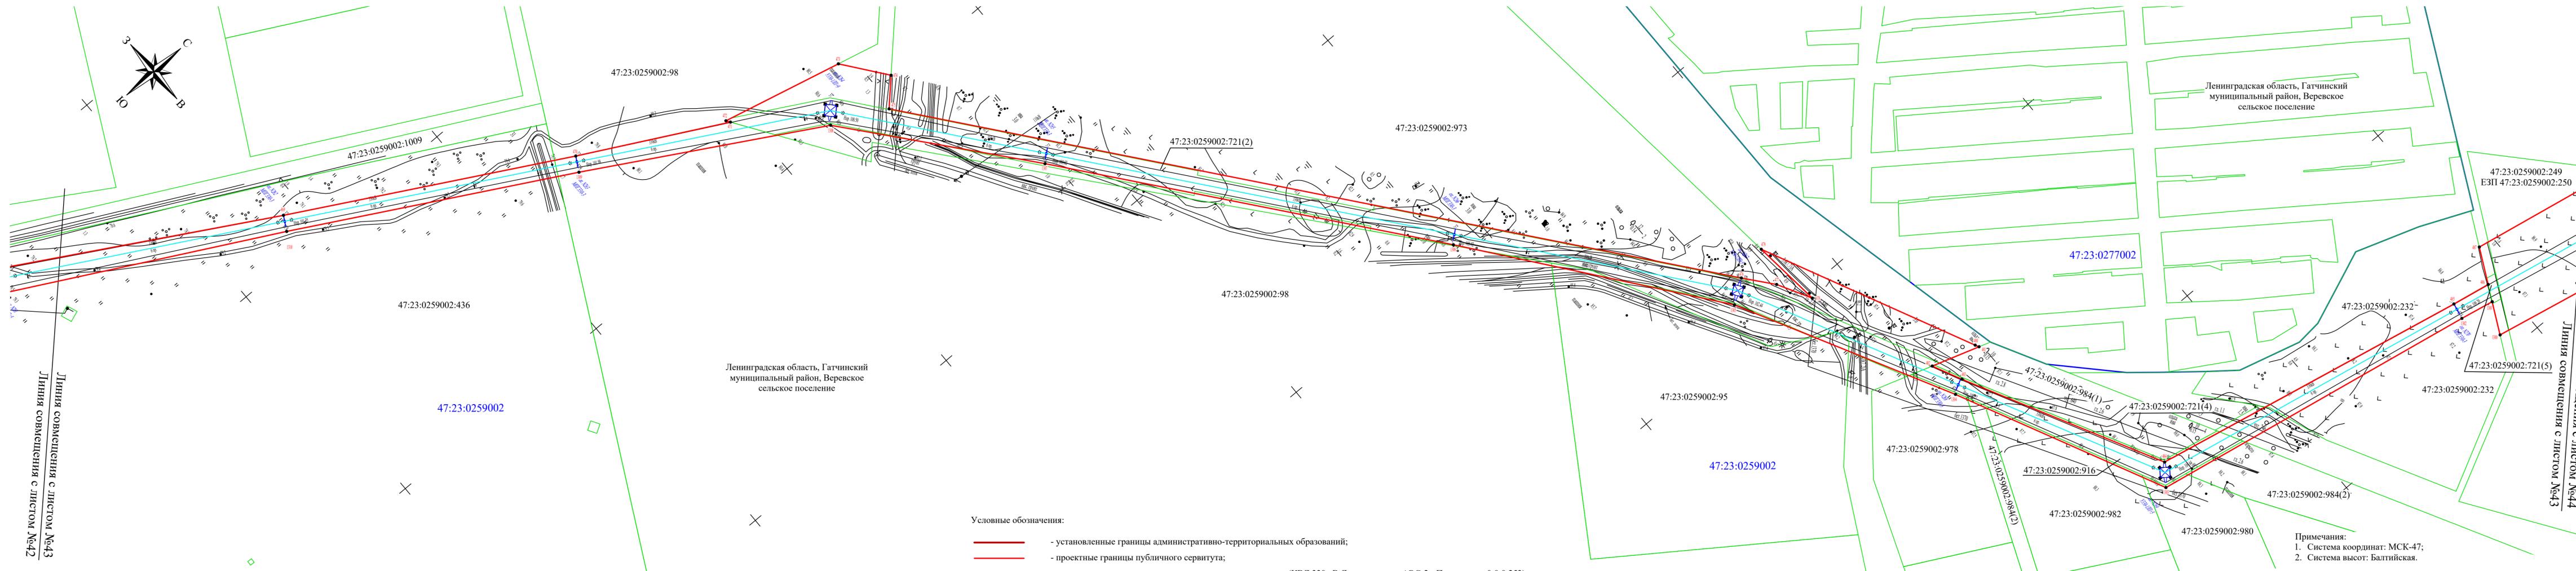

Линия совмещения с листом №43
Линия совмещения с листом №42

Линия совмещения с листом №44
Линия совмещения с листом №43

Ленинградская область, Гатчинский
муниципальный район, Веревокское
сельское поселение

Ленинградская область, Гатчинский
муниципальный район, Веревокское
сельское поселение

Условные обозначения:

- - установленные границы административно-территориальных образований;
- - проектные границы публичного сервитута;
- - существующее местоположение инженерного сооружения (КВЛ 330 кВ Ленинградская АЭС-2 - Пулковская; 0:0:0:253);
- - существующее местоположение инженерного сооружения (подземный кабель (КВЛ 330 кВ Ленинградская АЭС-2 - Пулковская; 0:0:0:253));
- - граница кадастрового квартала;
- - границы земельных участков, в отношении которых испрашивается публичный сервитут;
- 47:15:0112002 - номер кадастрового квартала;
- 47:15:0112002:62 - кадастровый номер земельного участка, в отношении которого испрашивается публичный сервитут;
- - характерные точки публичного сервитута.

Примечания:
1. Система координат: МСК-47;
2. Система высот: Балтийская.

Схема расположения границ публичного сервитута
в отношении земель и земельных участков в целях эксплуатации объекта
электросетевого хозяйства федерального значения КВЛ 330 кВ
Ленинградская АЭС-2 - Пулковская


Изм.	Кол.уч.	Лист	№ док.	Подп.	Дата
Разраб.		Дуплякин		<i>[Signature]</i>	
Проверил		Козьявина		<i>[Signature]</i>	
Н. контр.		Черкасова		<i>[Signature]</i>	

Стадия	Лист	Листов
П	43	61

М 1:2000



Согласование
Имя, Фамилия, Подпись, Дата
Имя, Фамилия, Подпись, Дата

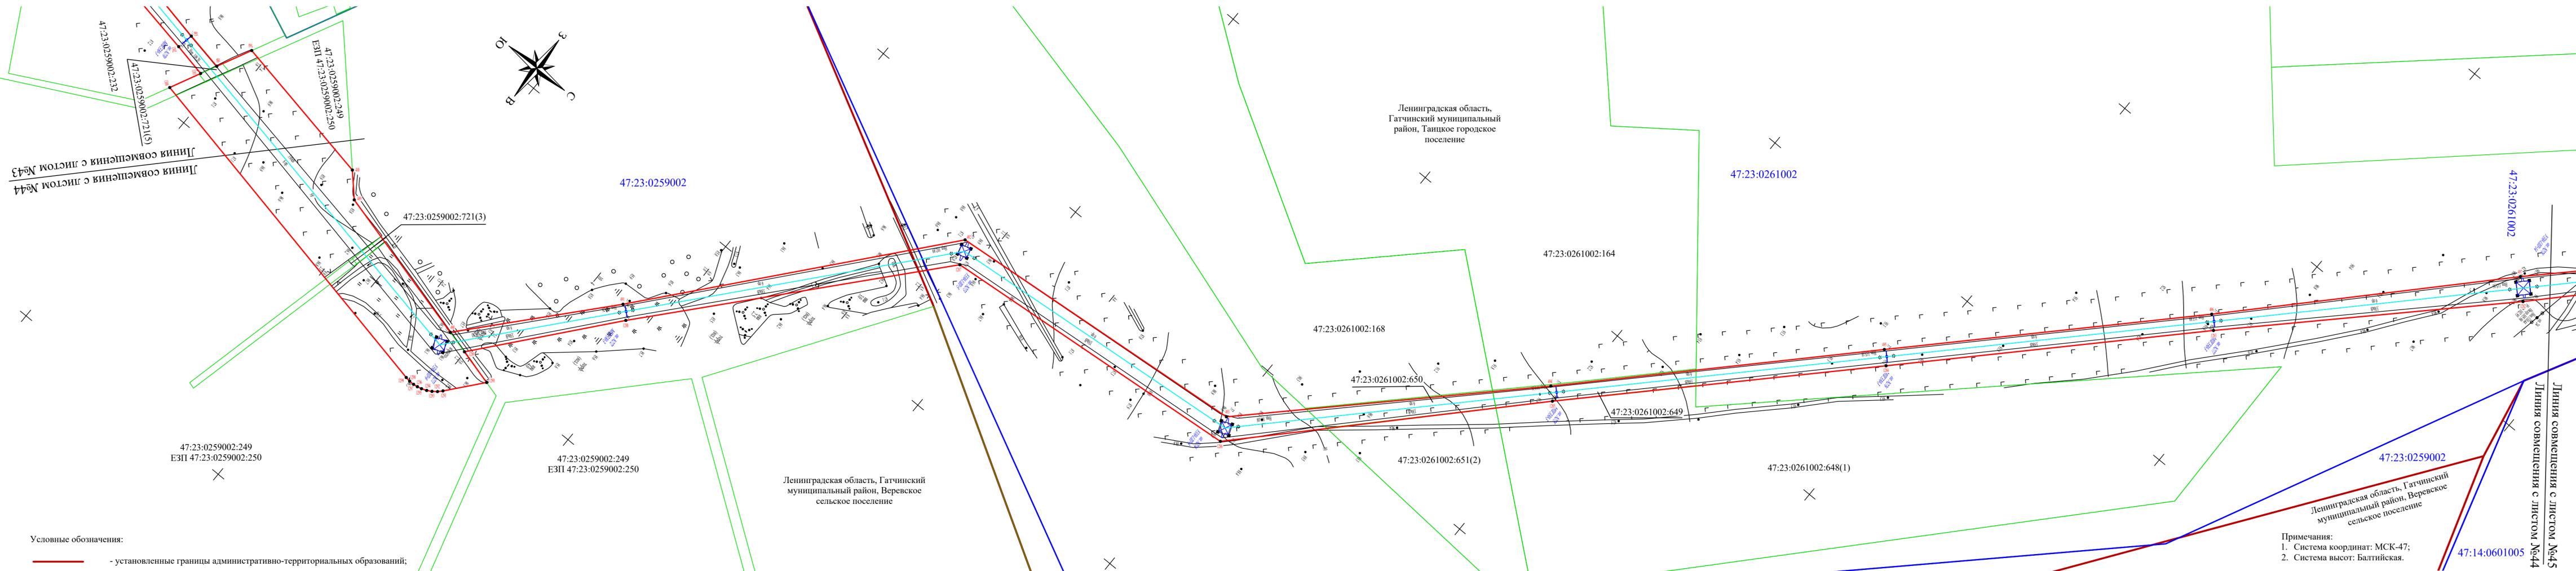

Линия совмещения с листом №43
Линия совмещения с листом №44

47:23:0261002

Линия совмещения с листом №45
Линия совмещения с листом №44

47:14:0601005

Ленинградская область, Гатчинский муниципальный район, Веревское сельское поселение

Ленинградская область, Гатчинский муниципальный район, Тапское городское поселение

Ленинградская область, Гатчинский муниципальный район, Веревское сельское поселение

Примечания:
1. Система координат: МСК-47;
2. Система высот: Балтийская.

- Условные обозначения:
- - установленные границы административно-территориальных образований;
 - - проектные границы публичного сервитута;
 - - существующее местоположение инженерного сооружения (КВЛ 330 кВ Ленинградская АЭС-2 - Пулковская; 0:0:0:253);
 - - существующее местоположение инженерного сооружения (подземный кабель (КВЛ 330 кВ Ленинградская АЭС-2 - Пулковская; 0:0:0:253));
 - - граница кадастрового квартала;
 - - границы земельных участков, в отношении которых испрашивается публичный сервитут;
 - 47:15:0112002 - номер кадастрового квартала;
 - 47:15:0112002:62 - кадастровый номер земельного участка, в отношении которого испрашивается публичный сервитут;
 - - характерные точки публичного сервитута.

Схема расположения границ публичного сервитута в отношении земель и земельных участков в целях эксплуатации объекта электросетевого хозяйства федерального значения КВЛ 330 кВ Ленинградская АЭС-2 - Пулковская					
Изм.	Кол.уч.	Лист	№ док.	Подп.	Дата
Разраб.	Дуплякин			<i>[Signature]</i>	
Проверил	Козьявина			<i>[Signature]</i>	
Н. контр.	Черкасова			<i>[Signature]</i>	
М 1:2000					
			Стадия	Лист	Листов
			П	44	61
НК-ПРОЕКТ ИНЖИНИРИНГ					



47:14:0601005

47:14:0601005:64

47:14:0601005:65

47:14:0601005:1368

47:14:0601005:87

47:14:0601005:1378

47:14:0601005:88

47:14:0601005

47:14:0601005:33

47:14:0601005:1401

47:14:0601005:68

47:23:0261002

Линия совмещения с листом №45
Линия совмещения с листом №44

47:14:0601005

47:23:0259002

Граница территории Вишневский
Городской округ, Вишневское
поселение городского типа

Ленинградская область,
Ломоносовский муниципальный район,
Виллозское городское поселение

Ленинградская область,
Ломоносовский муниципальный район,
Виллозское городское поселение

Условные обозначения:

- - установленные границы административно-территориальных образований;
- - проектные границы публичного сервитута;
- - существующее местоположение инженерного сооружения (КВЛ 330 кВ Ленинградская АЭС-2 - Пулковская; 0:0:0:253);
- - существующее местоположение инженерного сооружения (подземный кабель (КВЛ 330 кВ Ленинградская АЭС-2 - Пулковская; 0:0:0:253));
- - граница кадастрового квартала;
- - границы земельных участков, в отношении которых испрашивается публичный сервитут;
- 47:15:0112002 - номер кадастрового квартала;
- 47:15:0112002:62 - кадастровый номер земельного участка, в отношении которого испрашивается публичный сервитут;
- - характерные точки публичного сервитута.

Примечания:
1. Система координат: МСК-47;
2. Система высот: Балтийская.

Схема расположения границ публичного сервитута
в отношении земель и земельных участков в целях эксплуатации объекта
электросетевого хозяйства федерального значения КВЛ 330 кВ
Ленинградская АЭС-2 - Пулковская

Изм.	Кол.уч.	Лист	№ док.	Подп.	Дата
Разраб.	Дуплякин			<i>[Signature]</i>	
Проверил	Козьявина			<i>[Signature]</i>	
Н. контр.	Черкасова			<i>[Signature]</i>	

Стадия	Лист	Листов
П	45	61


М 1:2000



Линия совмещения с листом №45
Линия совмещения с листом №46



Ленинградская область,
Ломоносовский муниципальный район,
Виллозское городское поселение

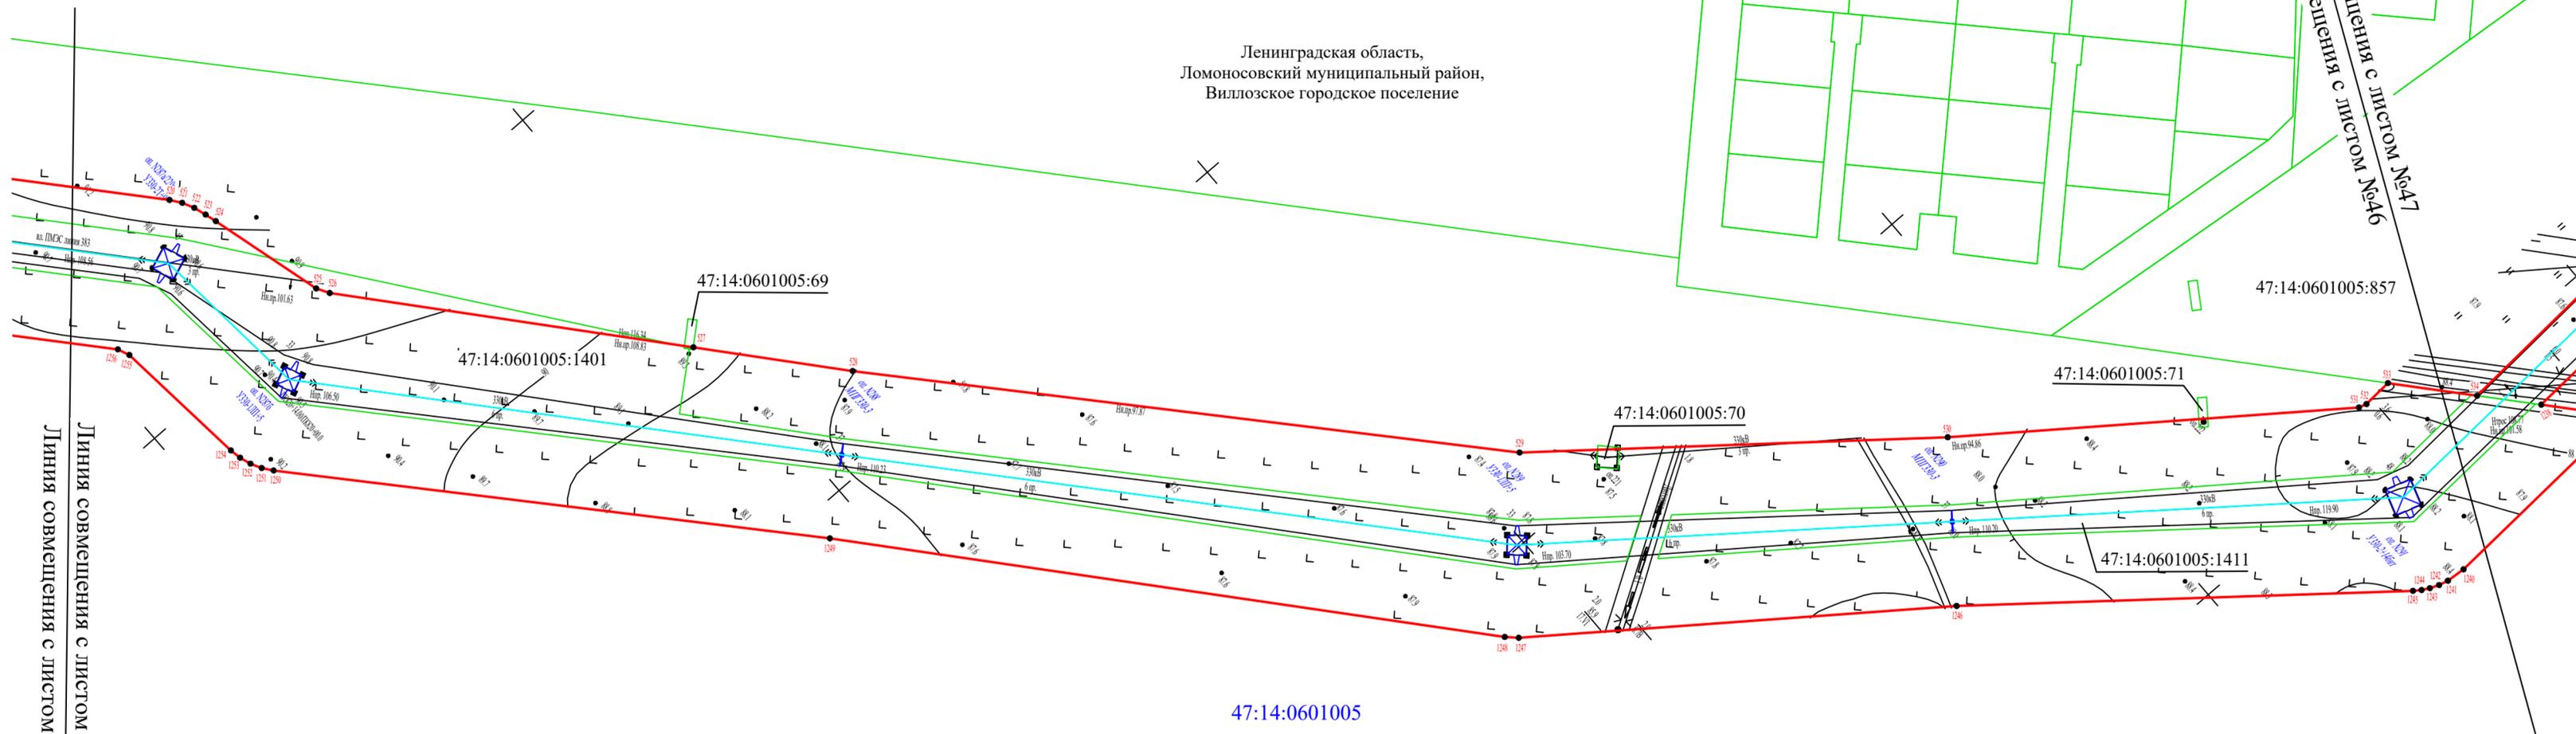

Инв. № подл. Подп. и дата. Взам. инв. №. Согласование

Линия совмещения с листом №45
Линия совмещения с листом №46

Условные обозначения:

- — установленные границы административно-территориальных образований;
- — проектные границы публичного сервитута;
- — существующее местоположение инженерного сооружения (КВЛ 330 кВ Ленинградская АЭС-2 - Пулковская; 0:0:0:253);
- — существующее местоположение инженерного сооружения (подземный кабель (КВЛ 330 кВ Ленинградская АЭС-2 - Пулковская; 0:0:0:253));
- — граница кадастрового квартала;
- — границы земельных участков, в отношении которых испрашивается публичный сервитут;
- 47:15:0112002 — номер кадастрового квартала;
- 47:15:0112002:62 — кадастровый номер земельного участка, в отношении которого испрашивается публичный сервитут;
- — характерные точки публичного сервитута.

Примечания:
1. Система координат: МСК-47;
2. Система высот: Балтийская.



Изм.	Кол.уч.	Лист	№ док.	Подп.	Дата
Разраб.		Дуплякин		<i>Дуплякин</i>	
Проверил		Козьявина		<i>Козьявина</i>	
Н. контр.		Черкасова		<i>Черкасова</i>	

Схема расположения границ публичного сервитута
в отношении земель и земельных участков в целях эксплуатации объекта
электросетевого хозяйства федерального значения КВЛ 330 кВ
Ленинградская АЭС-2 - Пулковская

М 1:2000

Стадия	Лист	Листов
П	46	61



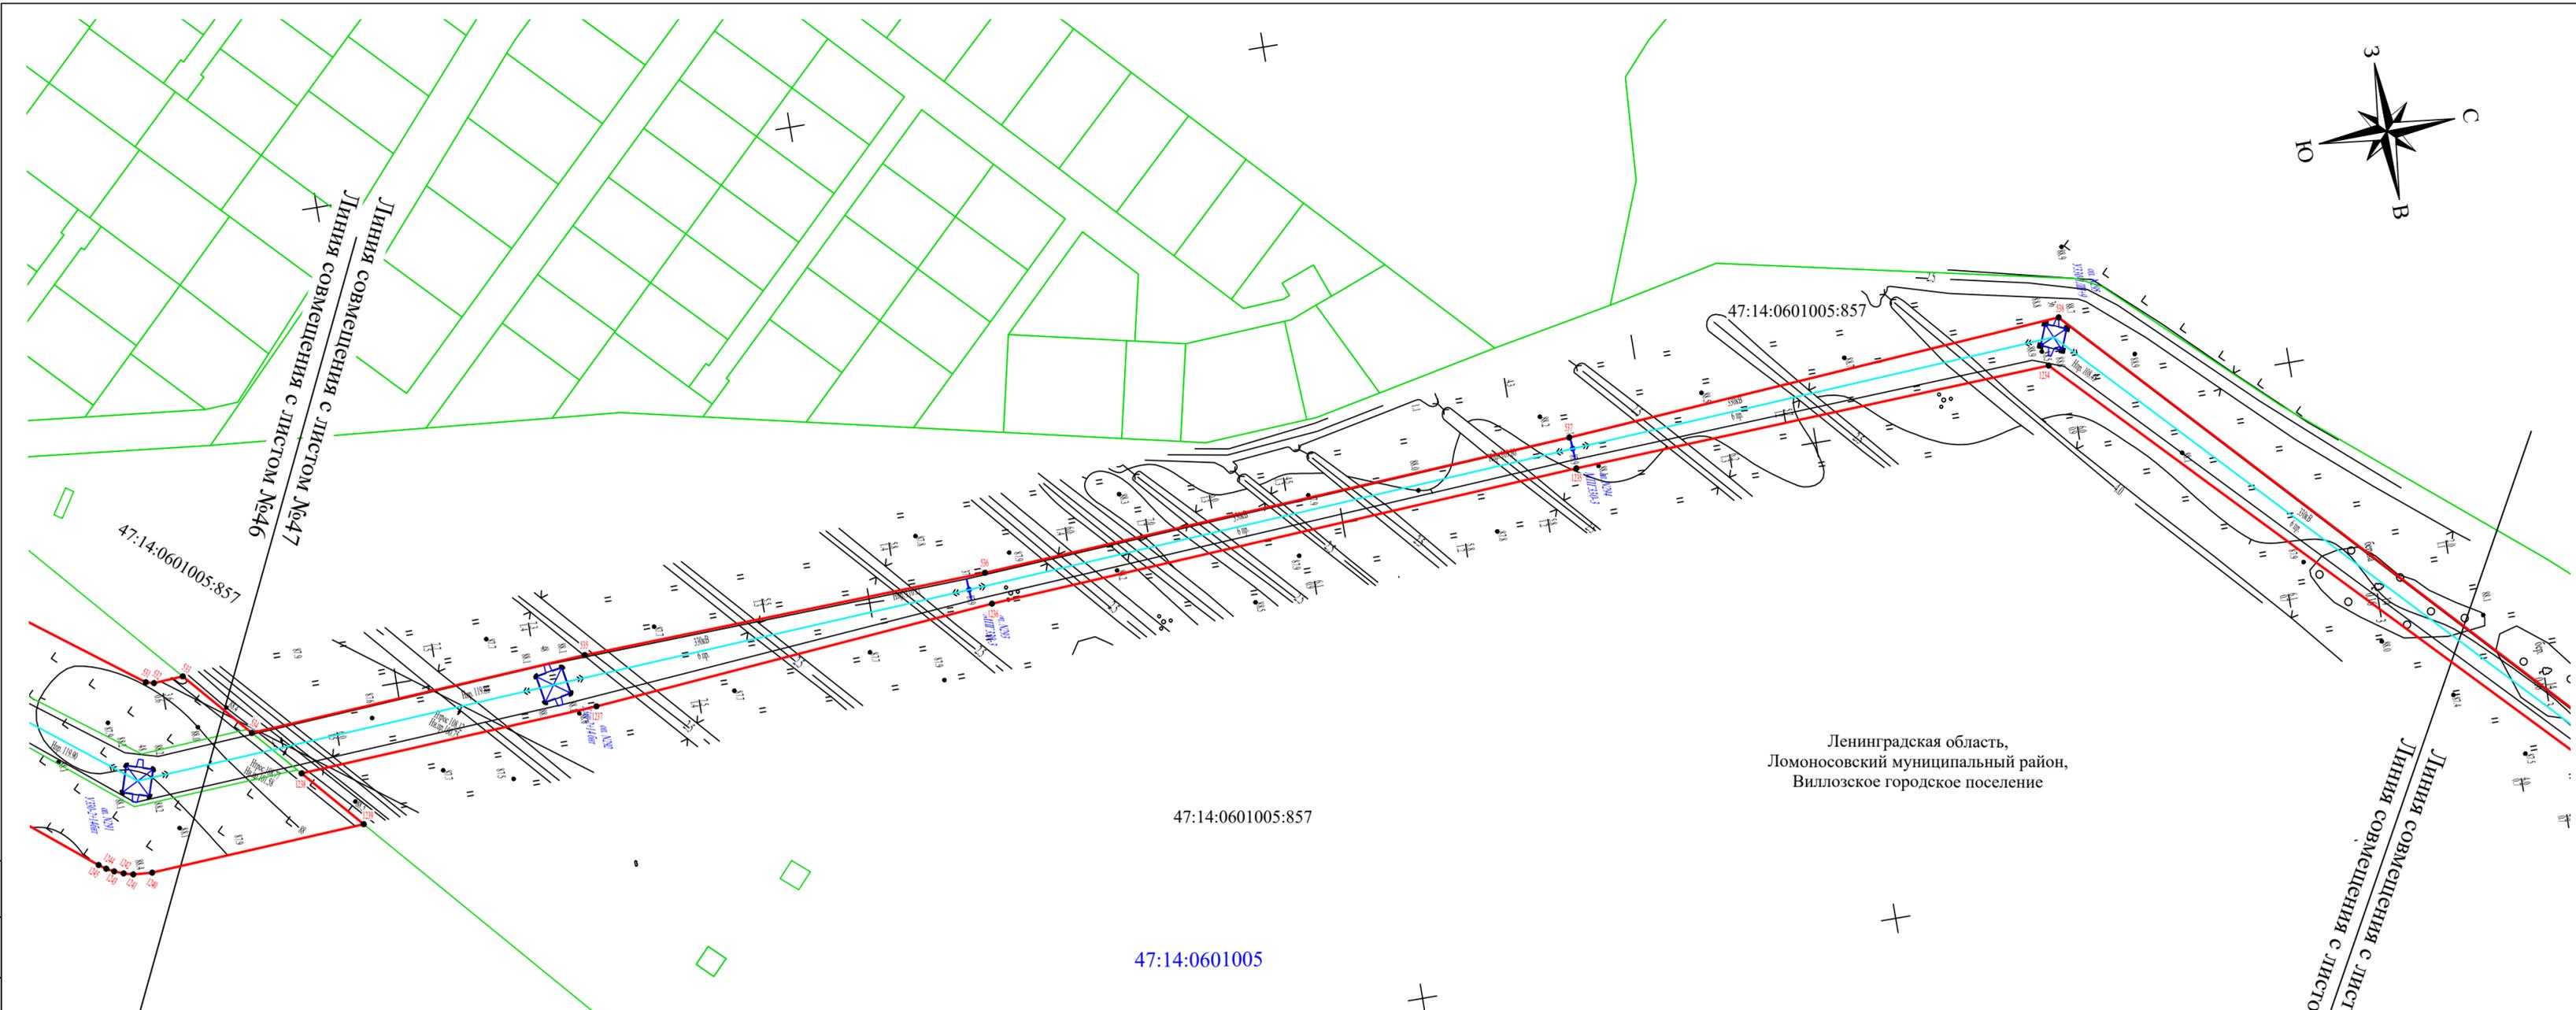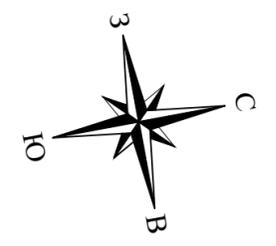

Ленинградская область,
Ломоносовский муниципальный район,
Виллозское городское поселение

Условные обозначения:

- - установленные границы административно-территориальных образований;
- - проектные границы публичного сервитута;
- - существующее местоположение инженерного сооружения (КВЛ 330 кВ Ленинградская АЭС-2 - Пулковская; 0:0:0:253);
- - существующее местоположение инженерного сооружения (подземный кабель (КВЛ 330 кВ Ленинградская АЭС-2 - Пулковская; 0:0:0:253));
- - граница кадастрового квартала;
- - границы земельных участков, в отношении которых испрашивается публичный сервитут;
- 47:15:0112002 - номер кадастрового квартала;
- 47:15:0112002:62 - кадастровый номер земельного участка, в отношении которого испрашивается публичный сервитут;
- - характерные точки публичного сервитута.

Примечания:

1. Система координат: МСК-47;
2. Система высот: Балтийская.

Схема расположения границ публичного сервитута
в отношении земель и земельных участков в целях эксплуатации объекта
электросетевого хозяйства федерального значения КВЛ 330 кВ
Ленинградская АЭС-2 - Пулковская

Изм.	Кол.уч.	Лист	N док.	Подп.	Дата
Разраб.		Дуплякин		<i>Дуплякин</i>	
Проверил		Козявина		<i>Козявина</i>	
Н. контр.		Черкасова		<i>Черкасова</i>	

М 1:2000

Стадия	Лист	Листов
П	47	61



Инв. № подл. Подл. и дата. Взамен инв. №. Согласование



Ленинградская область,
Ломоносовский муниципальный район,
Виллозское городское поселение

47:14:0601005

47:14:0601005:6

47:14:0601005:857

47:14:0601005:1090

47:14:0601005:1091

47:14:0601005:1406

47:14:0601005:1408

47:14:0601005:2

47:14:0601005:7

47:14:0601005:1088

47:14:0601005:1089

47:14:0601005

Согласование

Изм. № подл. Подп. и дата. Взам. инв. №.

Линия совмещения с листом №47
Линия совмещения с листом №48

Линия совмещения с листом №49
Линия совмещения с листом №48

Условные обозначения:

- - установленные границы административно-территориальных образований;
- - проектные границы публичного сервитута;
- - существующее местоположение инженерного сооружения (КВЛ 330 кВ Ленинградская АЭС-2 - Пулковская; 0:0:0:253);
- - существующее местоположение инженерного сооружения (подземный кабель (КВЛ 330 кВ Ленинградская АЭС-2 - Пулковская; 0:0:0:253));
- - граница кадастрового квартала;
- - границы земельных участков, в отношении которых испрашивается публичный сервитут;
- 47:15:0112002 - номер кадастрового квартала;
- 47:15:0112002:62 - кадастровый номер земельного участка, в отношении которого испрашивается публичный сервитут;
- - характерные точки публичного сервитута.

Примечания:

1. Система координат: МСК-47;
2. Система высот: Балтийская.

Схема расположения границ публичного сервитута
в отношении земель и земельных участков в целях эксплуатации объекта
электросетевого хозяйства федерального значения КВЛ 330 кВ
Ленинградская АЭС-2 - Пулковская


Изм.	Кол.уч.	Лист	№ док.	Подп.	Дата
Разраб.		Дуплякин			
Проверил		Козявина			
Н. контр.		Черкасова			

М 1:2000

Стадия	Лист	Листов
П	48	61



Согласование
Изм. № подл. Подп. и дата Взам. инв. №

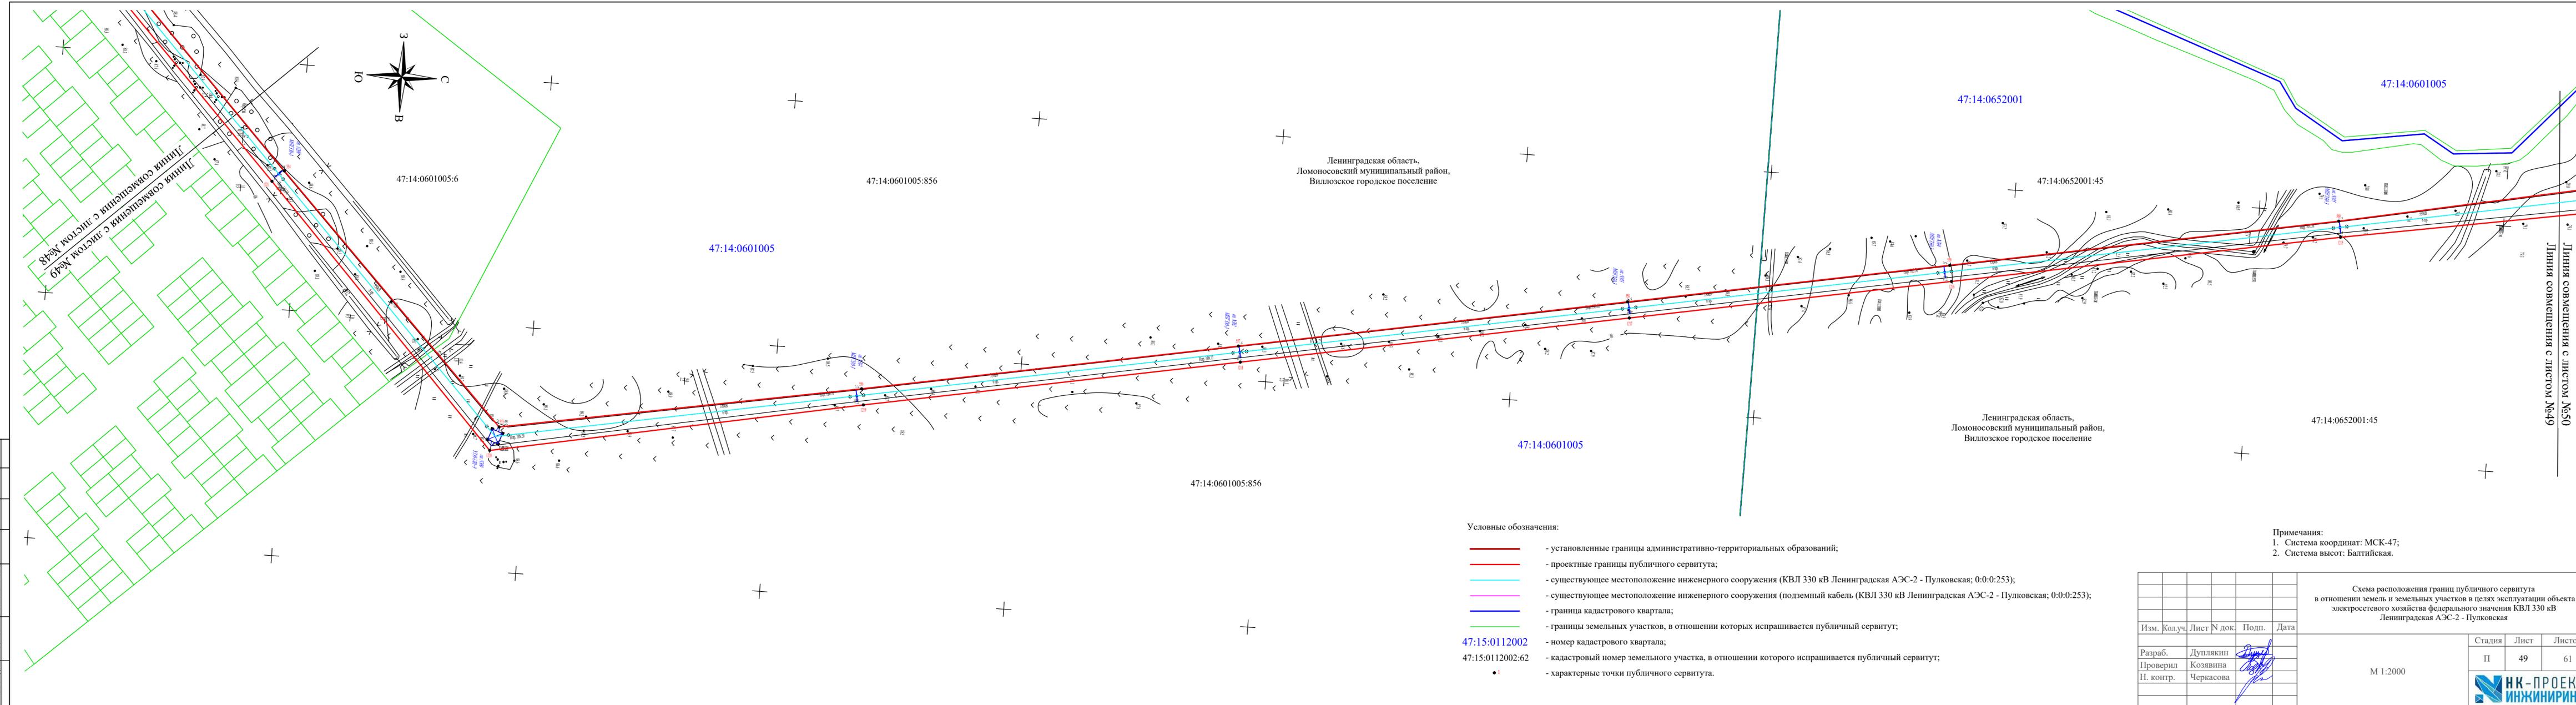

Ленинградская область,
Ломоносовский муниципальный район,
Виллозское городское поселение


Ленинградская область,
Ломоносовский муниципальный район,
Виллозское городское поселение

Условные обозначения:

- - установленные границы административно-территориальных образований;
- - проектные границы публичного сервитута;
- - существующее местоположение инженерного сооружения (КВЛ 330 кВ Ленинградская АЭС-2 - Пулковская; 0:0:0:253);
- - существующее местоположение инженерного сооружения (подземный кабель (КВЛ 330 кВ Ленинградская АЭС-2 - Пулковская; 0:0:0:253);
- - граница кадастрового квартала;
- - границы земельных участков, в отношении которых испрашивается публичный сервитут;
- 47:15:0112002 - номер кадастрового квартала;
- 47:15:0112002:62 - кадастровый номер земельного участка, в отношении которого испрашивается публичный сервитут;
- - характерные точки публичного сервитута.

Примечания:
1. Система координат: МСК-47;
2. Система высот: Балтийская.

Схема расположения границ публичного сервитута в отношении земель и земельных участков в целях эксплуатации объекта электросетевого хозяйства федерального значения КВЛ 330 кВ Ленинградская АЭС-2 - Пулковская					
Изм.	Кол.уч.	Лист	№ док.	Подп.	Дата
Разраб.	Дуплякин			<i>[Signature]</i>	
Проверил	Козьявина			<i>[Signature]</i>	
Н. контр.	Черкасова			<i>[Signature]</i>	
М 1:2000					
		Стадия	Лист	Листов	
		П	49	61	
НК-ПРОЕКТ ИНЖИНИРИНГ					

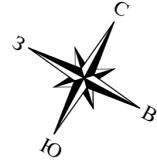

Линия совмещения с листом №51
Линия совмещения с листом №50

47:14:0603003

47:14:0653001

47:14:0652001:24

47:14:0652001

47:14:0652001

Линия совмещения с листом №51
Линия совмещения с листом №52

Ленинградская область, Ломоносовский
муниципальный район, Виллозское городское
поселение

Условные обозначения:

- - установленные границы административно-территориальных образований;
- - проектные границы публичного сервитута;
- - существующее местоположение инженерного сооружения (КВЛ 330 кВ Ленинградская АЭС-2 - Пулковская; 0:0:0:253);
- - существующее местоположение инженерного сооружения (подземный кабель (КВЛ 330 кВ Ленинградская АЭС-2 - Пулковская; 0:0:0:253));
- - граница кадастрового квартала;
- - границы земельных участков, в отношении которых испрашивается публичный сервитут;
- - номер кадастрового квартала;
- - кадастровый номер земельного участка, в отношении которого испрашивается публичный сервитут;
- - характерные точки публичного сервитута.

Примечания:
1. Система координат: МСК-47;
2. Система высот: Балтийская.

Схема расположения границ публичного сервитута
в отношении земель и земельных участков в целях эксплуатации объекта
электросетевого хозяйства федерального значения КВЛ 330 кВ
Ленинградская АЭС-2 - Пулковская


Изм.	Кол.уч.	Лист	№ док.	Подп.	Дата
Разраб.	Дуплякин			<i>[Подпись]</i>	
Проверил	Козьявина			<i>[Подпись]</i>	
Н. контр.	Черкасова			<i>[Подпись]</i>	

Стадия	Лист	Листов
П	51	55

М 1:500



Согласование
Лист №подл.
Лист № дата
Вместе с листом №

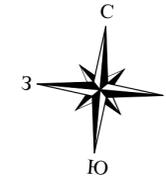


Ленинградская область, Ломоносовский
муниципальный район, Виллозское городское
поселение

47:14:0653001

Линия совмещения с листом №51
Линия совмещения с листом №52

Линия совмещения с листом №52
Линия совмещения с листом №53

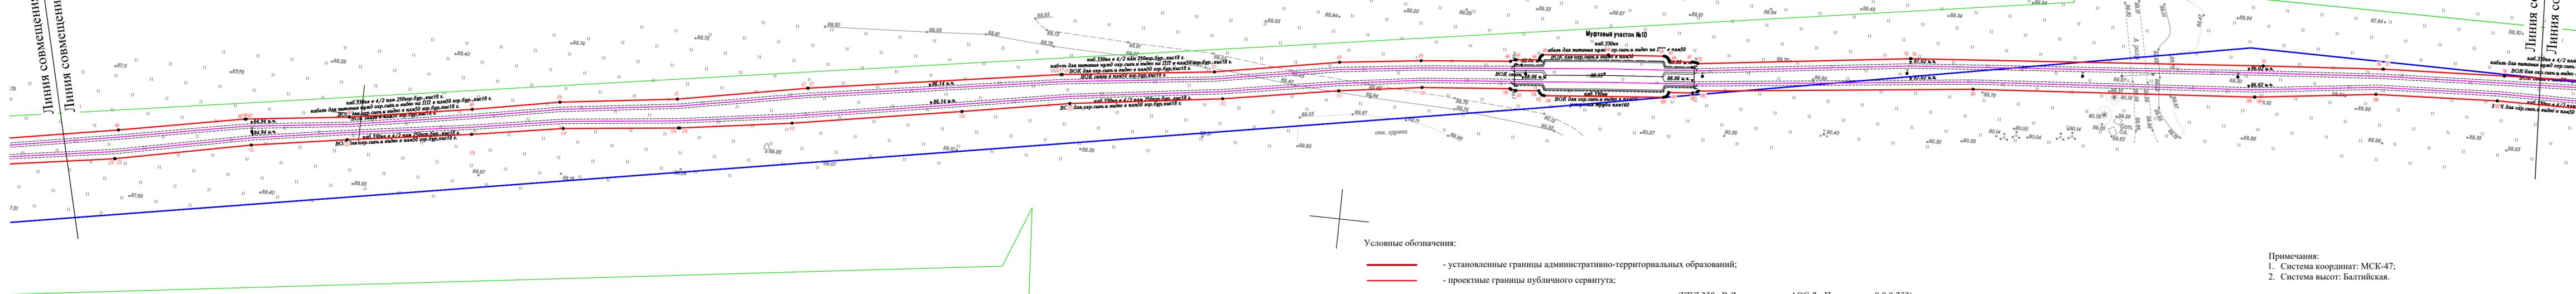

47:14:0652001

Условные обозначения:

- - установленные границы административно-территориальных образований;
- - проектные границы публичного сервитута;
- - существующее местоположение инженерного сооружения (КВЛ 330 кВ Ленинградская АЭС-2 - Пулковская; 0:0:0:253);
- - существующее местоположение инженерного сооружения (подземный кабель (КВЛ 330 кВ Ленинградская АЭС-2 - Пулковская; 0:0:0:253);
- - граница кадастрового квартала;
- - границы земельных участков, в отношении которых испрашивается публичный сервитут;
- 47:15:0112002 - номер кадастрового квартала;
- 47:15:0112002:62 - кадастровый номер земельного участка, в отношении которого испрашивается публичный сервитут;
- - характерные точки публичного сервитута.

Примечания:
1. Система координат: МСК-47;
2. Система высот: Балтийская.

Схема расположения границ публичного сервитута
в отношении земель и земельных участков в целях эксплуатации объекта
электросетевого хозяйства федерального значения КВЛ 330 кВ
Ленинградская АЭС-2 - Пулковская


Изм.	Кол.уч.	Лист	№ док.	Подп.	Дата
Разраб.		Дуплякин		<i>[Signature]</i>	
Проверил		Козьявина		<i>[Signature]</i>	
Н. контр.		Черкасова		<i>[Signature]</i>	

Стадия	Лист	Листов
П	52	55

М 1:500



Согласование
Имя, Фамилия, Имя, Фамилия, Имя, Фамилия
Пол, и дата
Время, дата

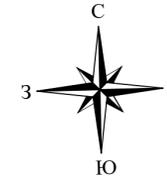


Ленинградская область, Ломоносовский
муниципальный район, Виллозское городское
поселение

47:14:0653001

47:14:0653001:7

Линия совмещения с листом №52
Линия совмещения с листом №53

Линия совмещения с листом №54
Линия совмещения с листом №54

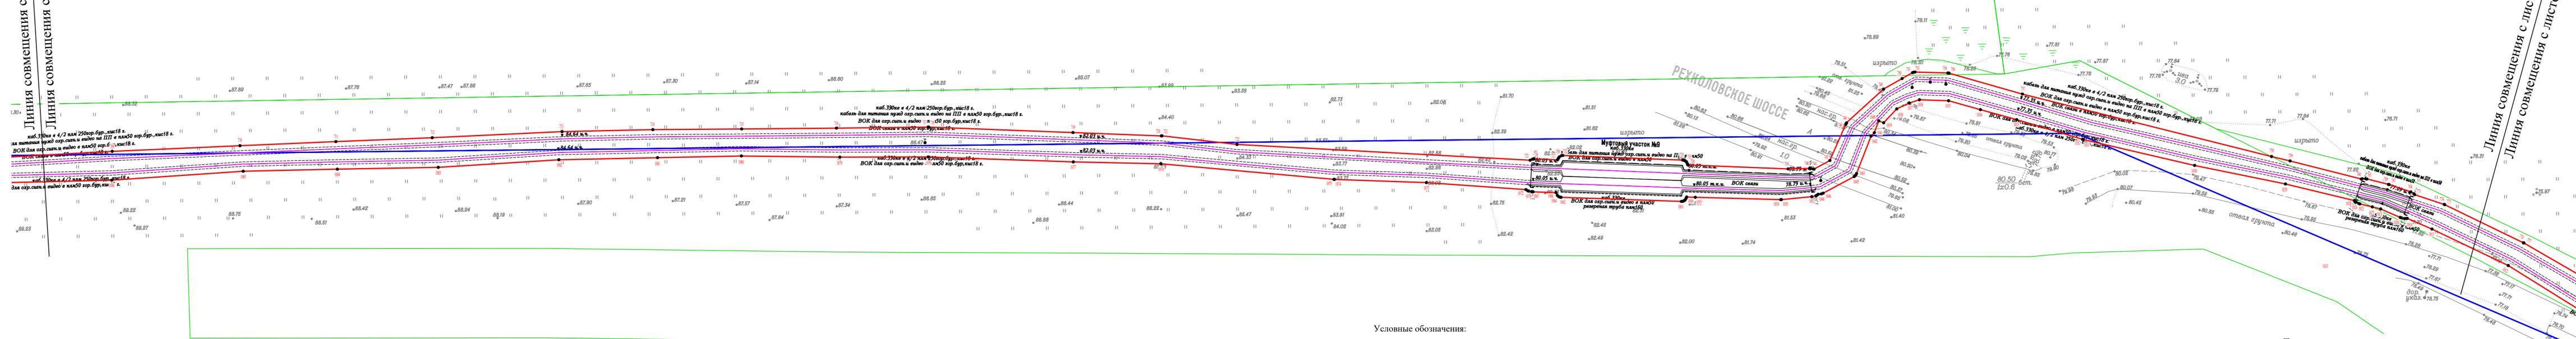

Условные обозначения:

- - установленные границы административно-территориальных образований;
- - проектные границы публичного сервитута;
- - существующее местоположение инженерного сооружения (КВЛ 330 кВ Ленинградская АЭС-2 - Пулковская; 0:0:0:253);
- - существующее местоположение инженерного сооружения (подземный кабель (КВЛ 330 кВ Ленинградская АЭС-2 - Пулковская; 0:0:0:253));
- - граница кадастрового квартала;
- - границы земельных участков, в отношении которых испрашивается публичный сервитут;
- 47:15:0112002 - номер кадастрового квартала;
- 47:15:0112002:62 - кадастровый номер земельного участка, в отношении которого испрашивается публичный сервитут;
- - характерные точки публичного сервитута.

Примечания:
1. Система координат: МСК-47;
2. Система высот: Балтийская.

47:14:0652001

Схема расположения границ публичного сервитута
в отношении земель и земельных участков в целях эксплуатации объекта
электротрестового хозяйства федерального значения КВЛ 330 кВ
Ленинградская АЭС-2 - Пулковская

Изм.	Кол.уч.	Лист	№ док.	Подп.	Дата
Разраб.	Дуплякин			<i>[Signature]</i>	
Проверил	Козьявина			<i>[Signature]</i>	
Н. контр.	Черкасова			<i>[Signature]</i>	

Стадия	Лист	Листов
П	53	55

М 1:500




Согласование
Имя, Фамилия, Имя, Фамилия, Имя, Фамилия
Пол, и дата
Время, дата

47:14:0653001:50(2)

47:14:0653001


47:14:0653001:6

Ленинградская область, Ломоносовский муниципальный район, Виллозское городское поселение

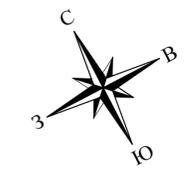

Линия совмещения с листом №53
Линия совмещения с листом №54

Линия совмещения с листом №54
Линия совмещения с листом №55

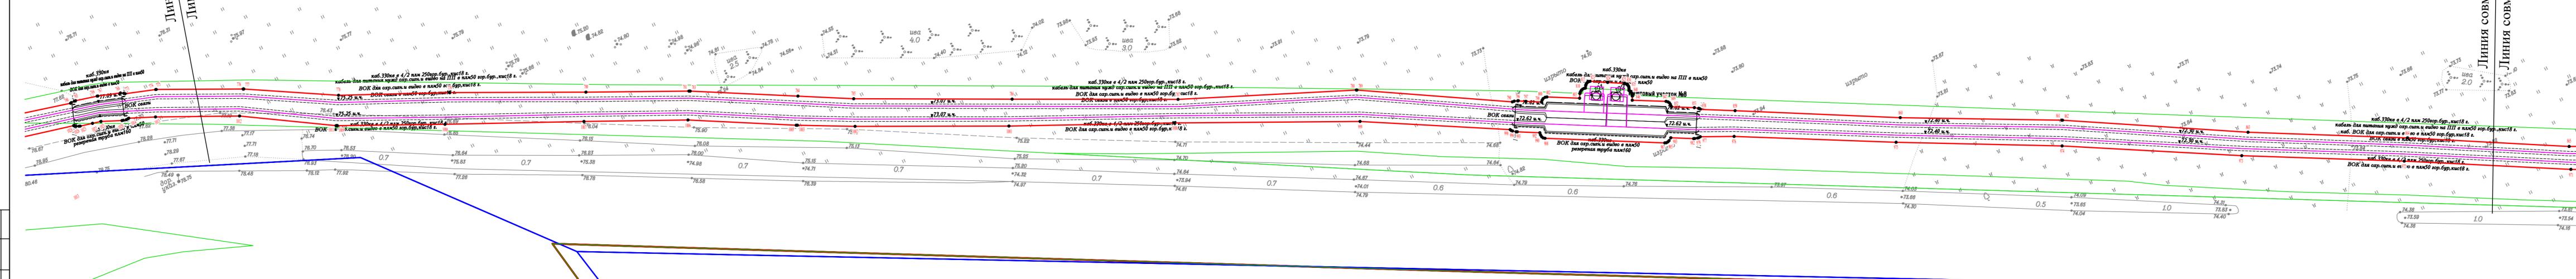

город Санкт-Петербург, Пушкинский район

47:14:0652001

78:42:1850401

Условные обозначения:

- - установленные границы административно-территориальных образований;
- - проектные границы публичного сервитута;
- - существующее местоположение инженерного сооружения (КВЛ 330 кВ Ленинградская АЭС-2 - Пулковская; 0:0:0:253);
- - существующее местоположение инженерного сооружения (подземный кабель (КВЛ 330 кВ Ленинградская АЭС-2 - Пулковская; 0:0:0:253);
- - граница кадастрового квартала;
- - границы земельных участков, в отношении которых испрашивается публичный сервитут;
- 47:15:0112002 - номер кадастрового квартала;
- 47:15:0112002:62 - кадастровый номер земельного участка, в отношении которого испрашивается публичный сервитут;
- - характерные точки публичного сервитута.

Примечания:
1. Система координат: МСК-47;
2. Система высот: Балтийская.

Схема расположения границ публичного сервитута в отношении земель и земельных участков в целях эксплуатации объекта электросетевого хозяйства федерального значения КВЛ 330 кВ Ленинградская АЭС-2 - Пулковская

Изм.	Кол.уч.	Лист	№ док.	Подп.	Дата
Разраб.	Дуплякин			<i>[Signature]</i>	
Проверил	Козьявина			<i>[Signature]</i>	
Н. контр.	Черкасова			<i>[Signature]</i>	


М 1:500

Стадия	Лист	Листов
П	54	55



Согласование
Имя, Фамилия, Имя, Фамилия, Имя, Фамилия, Имя, Фамилия

Линия совмещения с листом №54
Линия совмещения с листом №55

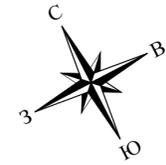


47:14:0653001

47:14:0653001:50(2)

47:14:0653001:6

Ленинградская область, Ломоносовский
муниципальный район, Виллозское городское
поселение

78:42:1850302

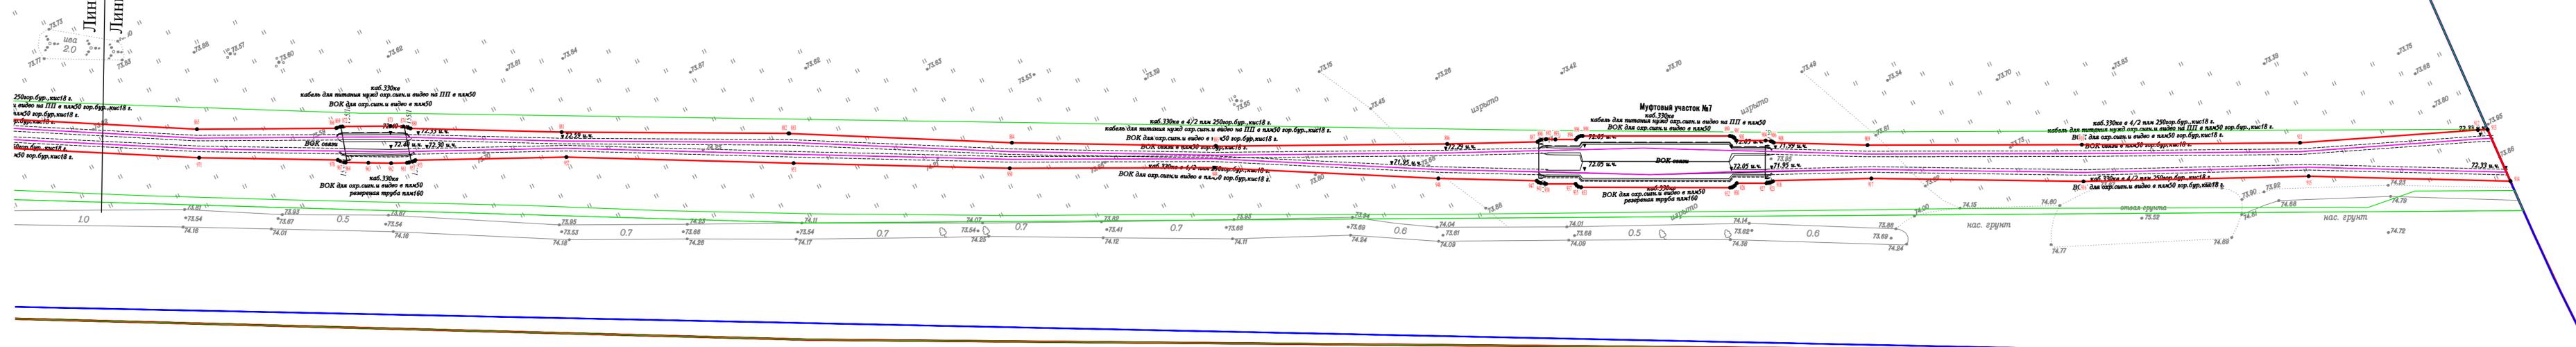

город Санкт-Петербург, Пушкинский район

город Санкт-Петербург, Пушкинский район

78:42:1850401

Условные обозначения:

- - установленные границы административно-территориальных образований;
- - проектные границы публичного сервитута;
- - существующее местоположение инженерного сооружения (КВЛ 330 кВ Ленинградская АЭС-2 - Пулковская; 0:0:0:253);
- - существующее местоположение инженерного сооружения (подземный кабель (КВЛ 330 кВ Ленинградская АЭС-2 - Пулковская; 0:0:0:253));
- - граница кадастрового квартала;
- - границы земельных участков, в отношении которых испрашивается публичный сервитут;
- 47:15:0112002 - номер кадастрового квартала;
- 47:15:0112002:62 - кадастровый номер земельного участка, в отношении которого испрашивается публичный сервитут;
- - характерные точки публичного сервитута.

Примечания:
1. Система координат: МСК-47;
2. Система высот: Балтийская.

Схема расположения границ публичного сервитута в отношении земель и земельных участков в целях эксплуатации объекта электросетевого хозяйства федерального значения КВЛ 330 кВ Ленинградская АЭС-2 - Пулковская					
Изм.	Кол.уч.	Лист	№ док.	Подп.	Дата
Разраб.	Дуплякин			<i>[Signature]</i>	
Проверил	Козьявина			<i>[Signature]</i>	
Н. контр.	Черкасова			<i>[Signature]</i>	
М 1:500					
			Стадия	Лист	Листов
			П	55	55
НК-ПРОЕКТ ИНЖИНИРИНГ					