

Схема расположения земельного участка или земельных участков
на кадастровом плане территории

ПРИЛОЖЕНИЕ

к постановлению администрации

Гатчинского муниципального района
от 05.10.2018 г. № 4314



47:23:0802003:411

47:23:0802003:710


47:23:0802003

47:23:0802003:389

47:23:0802003:383

47:23:0802003:662

Масштаб 1:500

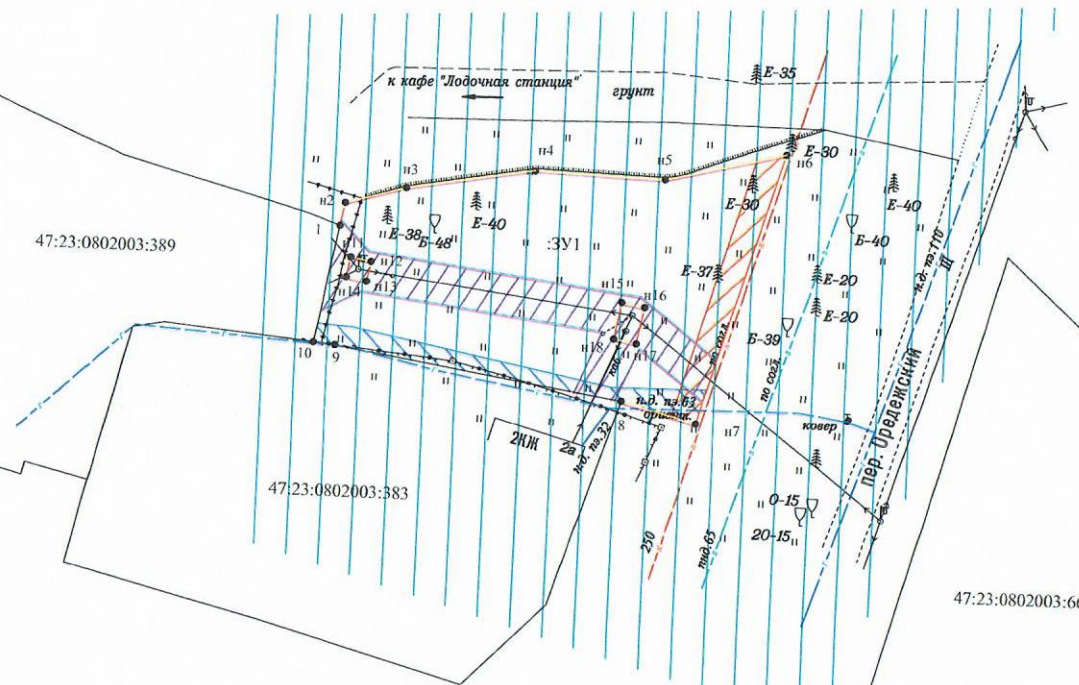

Условный номер земельного участка			
Площадь земельного участка		800 м ²	
Обозначение характерных точек границы	Координаты, м		
	X	Y	
1	2	3	
n1	371493,46	2200362,43	
n2	371493,74	2200362,86	
n3	371497,43	2200368,72	
n4	371499,60	2200381,23	
n5	371499,19	2200394,04	
n6	371502,04	2200405,82	
n7	371475,31	2200398,00	
8	371477,30	2200390,70	
9	371481,73	2200362,43	
10	371481,93	2200360,27	
1	371493,46	2200362,43	
n11	371490,41	2200363,62	
n12	371490,04	2200365,59	
n13	371488,08	2200365,22	
n14	371488,44	2200363,25	
n11	371490,41	2200363,62	
n15	371486,98	2200390,38	
n16	371486,57	2200392,58	
n17	371482,98	2200391,91	
n18	371483,39	2200389,70	
n15	371486,98	2200390,38	

Система координат: МСК - 47 зона 2

Условные обозначения:

- 1 - характерная точка границы, сведения о которой позволяют однозначно определить её на местности
- вновь образованная часть границы, сведения о которой достаточны для определения её местоположения
- существующая часть границы, имеющаяся в ГКН сведения о которой достаточны для определения её местоположения
- граница кадастрового деления
- :ЗУ1 - обозначение образуемого земельного участка
- 47:23:0802003 - кадастровый квартал
- охранный зона бытовой канализации, S = 68 кв.м.;
- охранный зона низковольтной ЛЭП, S = 182 кв.м.;
- охранный зона газопровода н.д., S = 70 кв.м.
- весь участок находится в водоохранной зоне реки Оредеж, S = 800 кв.м.