



д. Покровская, ул. Тихвинская

Схема расположения земельного участка или земельных участков на кадастровом плане территории

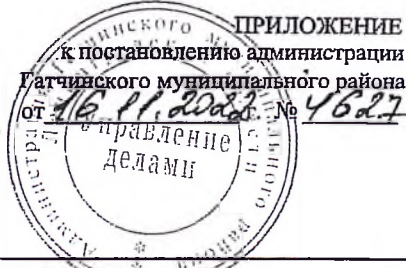

Условный номер земельного участка :ЗУ1			Условный номер земельного участка :ЗУ2		
Площадь земельного участка 1260м ²			Площадь земельного участка 1250м ²		
Обозначение характерных точек границы	Координаты, м		Обозначение характерных точек границы	Координаты, м	
	X	Y		X	Y
1	2	3	1	2	3
n1	403269,64	2218131,93	n2	403263,80	2218159,32
n2	403263,80	2218159,32	n5	403259,92	2218177,45
n3	403219,79	2218149,92	n6	403212,14	2218186,20
n4	403225,64	2218122,53	n3	403219,79	2218149,92
n1	403269,64	2218131,93	n2	403263,80	2218159,32

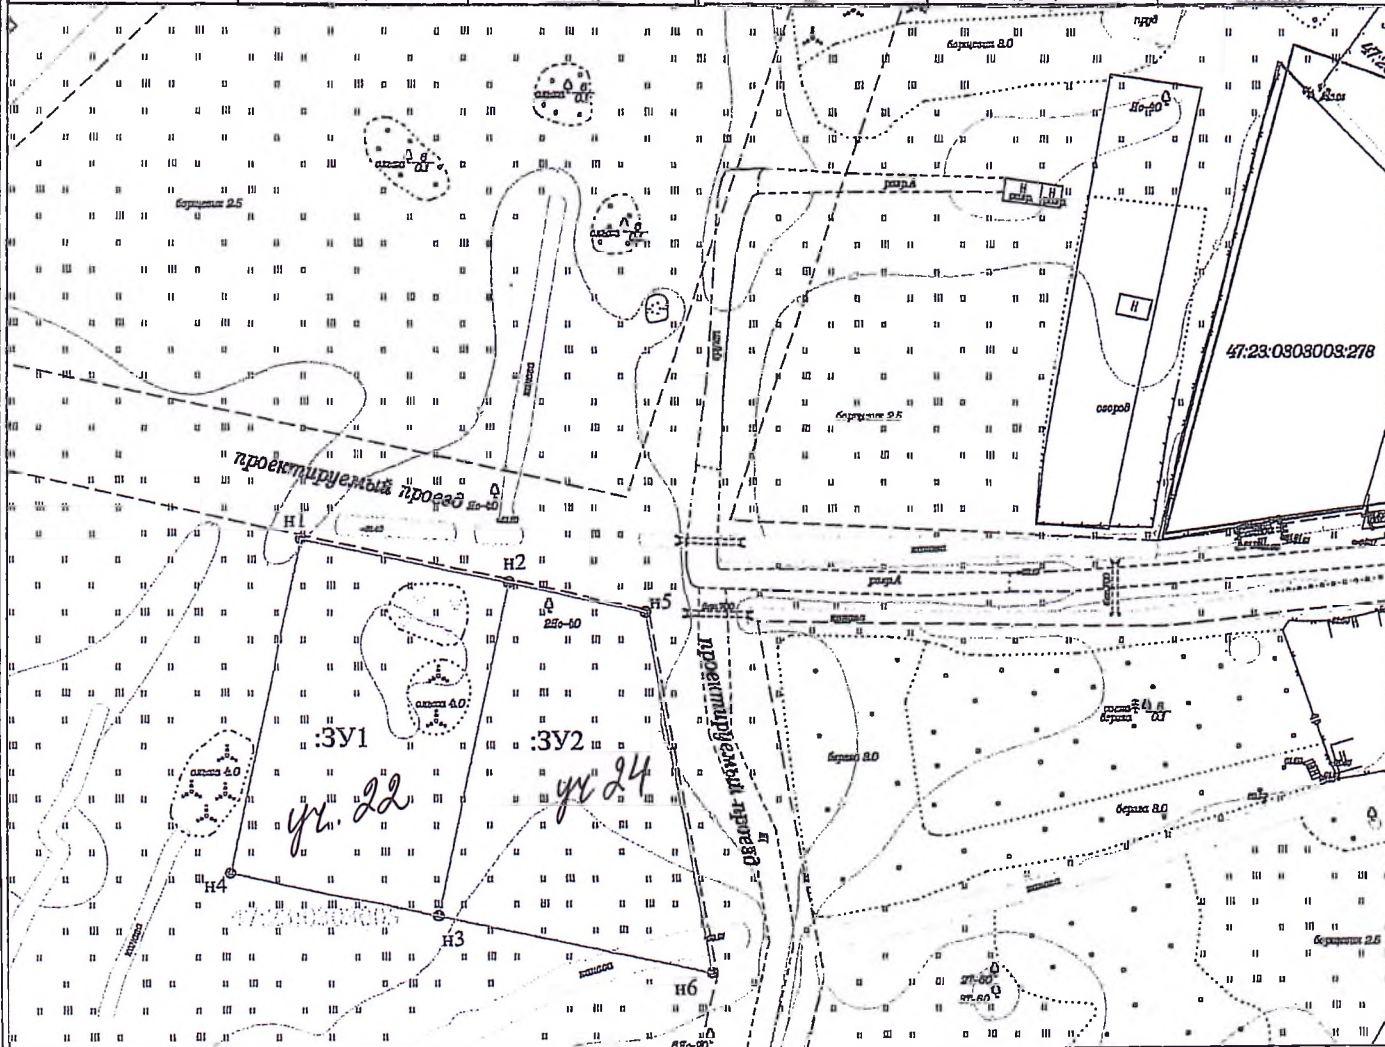

Масштаб 1:1000

Система координат: МСК-47 зона 2


Условные обозначения:

- n1 - характерная точка границы, сведения о которой позволяют однозначно определить её на местности
- - существующая часть границы, имеющиеся в ЕГРН сведения о которой достаточны для определения её местоположения
- - вновь образованная часть границы, сведения о которой достаточны для определения её местоположения
- :ЗУ1 - обозначение земельного участка
- граница кадастрового деления
- - граница территориальной или иной зоны
- 47:23:0303003:278 - обозначение кадастрового квартала

д. покровская, ул. Первенецкая

Схема расположения земельного участка или земельных участков
на кадастровом плане территории

ПРИЛОЖЕНИЕ
к постановлению администрации
Гатчинского муниципального района
от 16.11.2012 № 262
делами

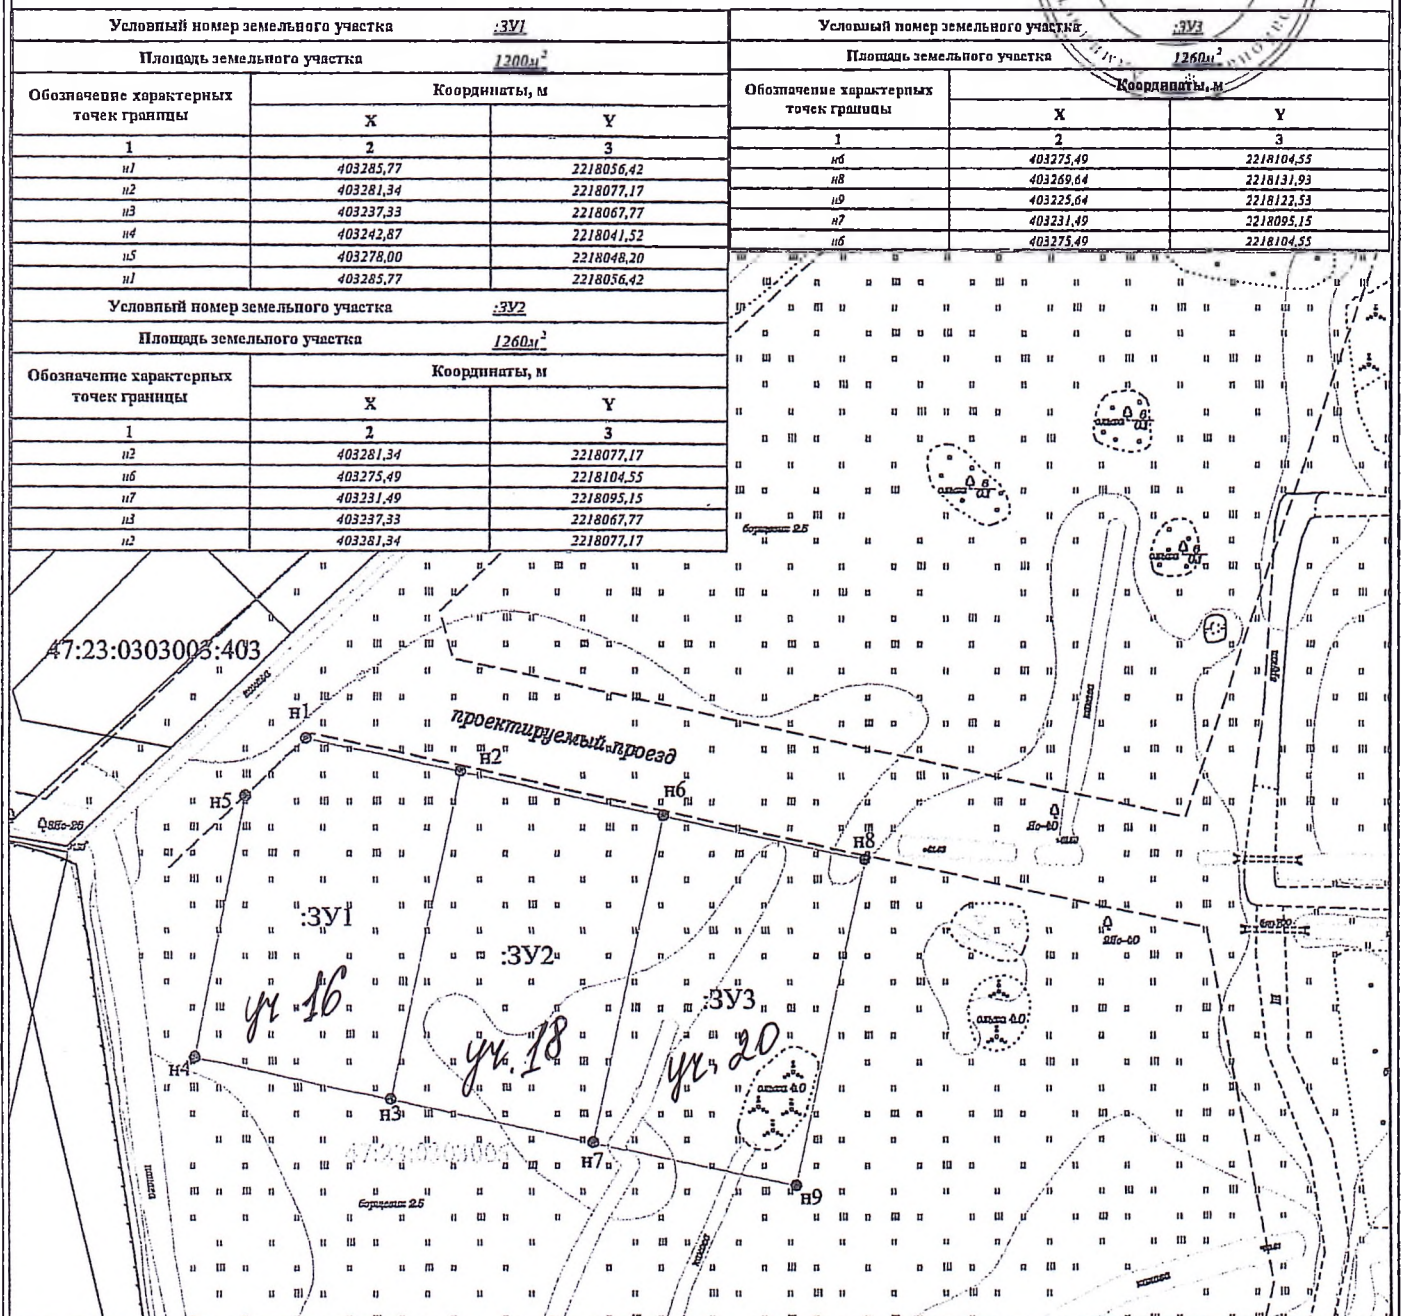

Масштаб 1:1000

Система координат: МСК-47 зона 2

Условные обозначения:


- н1 - характерная точка границы, сведения о которой позволяют однозначно определить её на местности
- - существующая часть границы, имеющиеся в ЕГРН сведения о которой достаточны для определения её местоположения
- - вновь образованная часть границы, сведения о которой достаточны для определения её местоположения
- :ЗУ1 - обозначение земельного участка
- - граница кадастрового деления
- - граница территориальной или иной зоны
- 47:03:03003:403 - обозначение кадастрового квартала

д. покровская, ул. Тихвинская

Схема расположения земельного участка или земельных участков на кадастровом плане территории

ПРИЛОЖЕНИЕ
к постановлению администрации
Гатчинского муниципального района
от 16.11.2022 г. № 4625

Условный номер земельного участка :ЗУ1			Условный номер земельного участка :ЗУ3		
Площадь земельного участка 1003м ²			Площадь земельного участка 1035м ²		
Обозначение характерных точек границы	Координаты, м		Обозначение характерных точек границы	Координаты, м	
	X	Y		X	Y
1	2	3	1	2	3
n1	403324,38	2218097,95	n8	403356,00	2218131,36
n2	403291,69	2218128,88	n9	403323,31	2218162,29
n3	403266,75	2218173,66	n10	403316,43	2218155,03
n4	403296,82	2218076,50	n7	403307,50	2218145,58
n5	403302,59	2218074,93	n6	403340,19	2218114,66
n1	403324,38	2218097,95	n8	403356,00	2218131,36
Условный номер земельного участка :ЗУ2					
Площадь земельного участка 1035м ²					
Обозначение характерных точек границы	Координаты, м				
	X	Y		X	Y
1	2	3			
n6	403340,19	2218114,66			
n7	403307,50	2218145,58			
n2	403291,69	2218128,88			
n1	403324,38	2218097,95			
n6	403340,19	2218114,66			

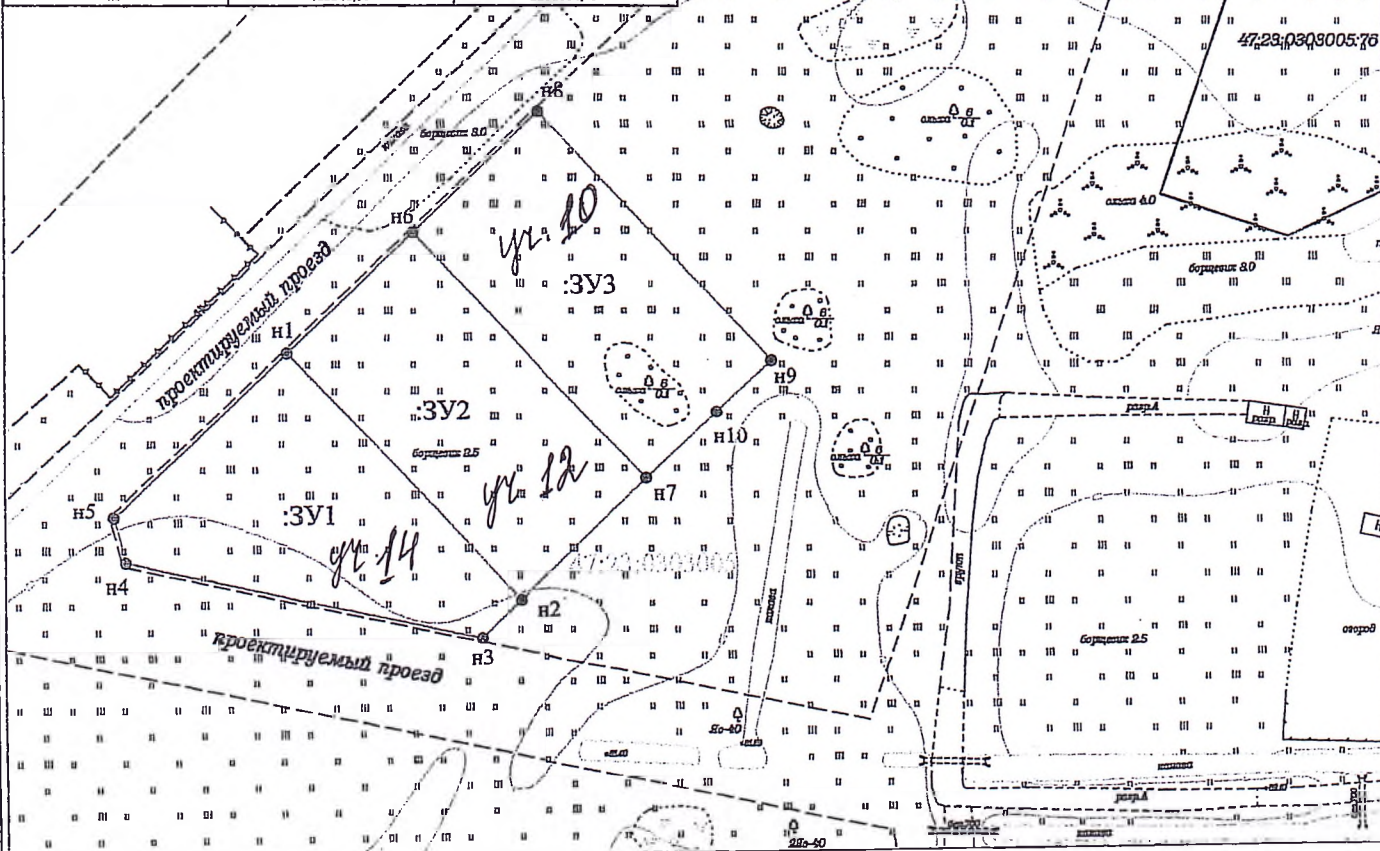

Система координат: МСК-47 зона 2

Масштаб 1:1000

Условные обозначения:


- n1 - характерная точка границы, сведения о которой позволяют однозначно определить её на местности
- - существующая часть границы, имеющиеся в ЕГРН сведения о которой достаточны для определения её местоположения
- - вновь образованная часть границы, сведения о которой достаточны для определения её местоположения
- :ЗУ1 - обозначение земельного участка
- - граница кадастрового деления
- - граница территориальной или иной зоны
- - обозначение кадастрового квартала

000000000000 - обозначение кадастрового квартала

Схема расположения земельного участка или земельных участков
на кадастровом плане территории

ПРИЛОЖЕНИЕ
к постановлению администрации
Гатчинского муниципального района
от 16.11.2012 г. № 4648

Условный номер земельного участка :3У1			Условный номер земельного участка :3У2		
Площадь земельного участка 1172м ²			Площадь земельного участка 1167м ²		
Обозначение характерных точек границы	Координаты, м		Обозначение характерных точек границы	Координаты, м	
	X	Y		X	Y
1	2	3	1	2	3
n1	403307,50	2218145,58	n7	403323,31	2218162,29
n2	403316,43	2218155,03	n8	403339,12	2218179,00
n3	403290,48	2218179,59	n9	403354,92	2218195,70
n4	403275,85	2218174,67	n10	403350,61	2218199,79
n5	403286,75	2218123,66	n3	403290,48	2218179,59
n6	403291,69	2218128,88	n2	403316,43	2218155,03
n1	403307,50	2218145,58	n7	403323,31	2218162,29

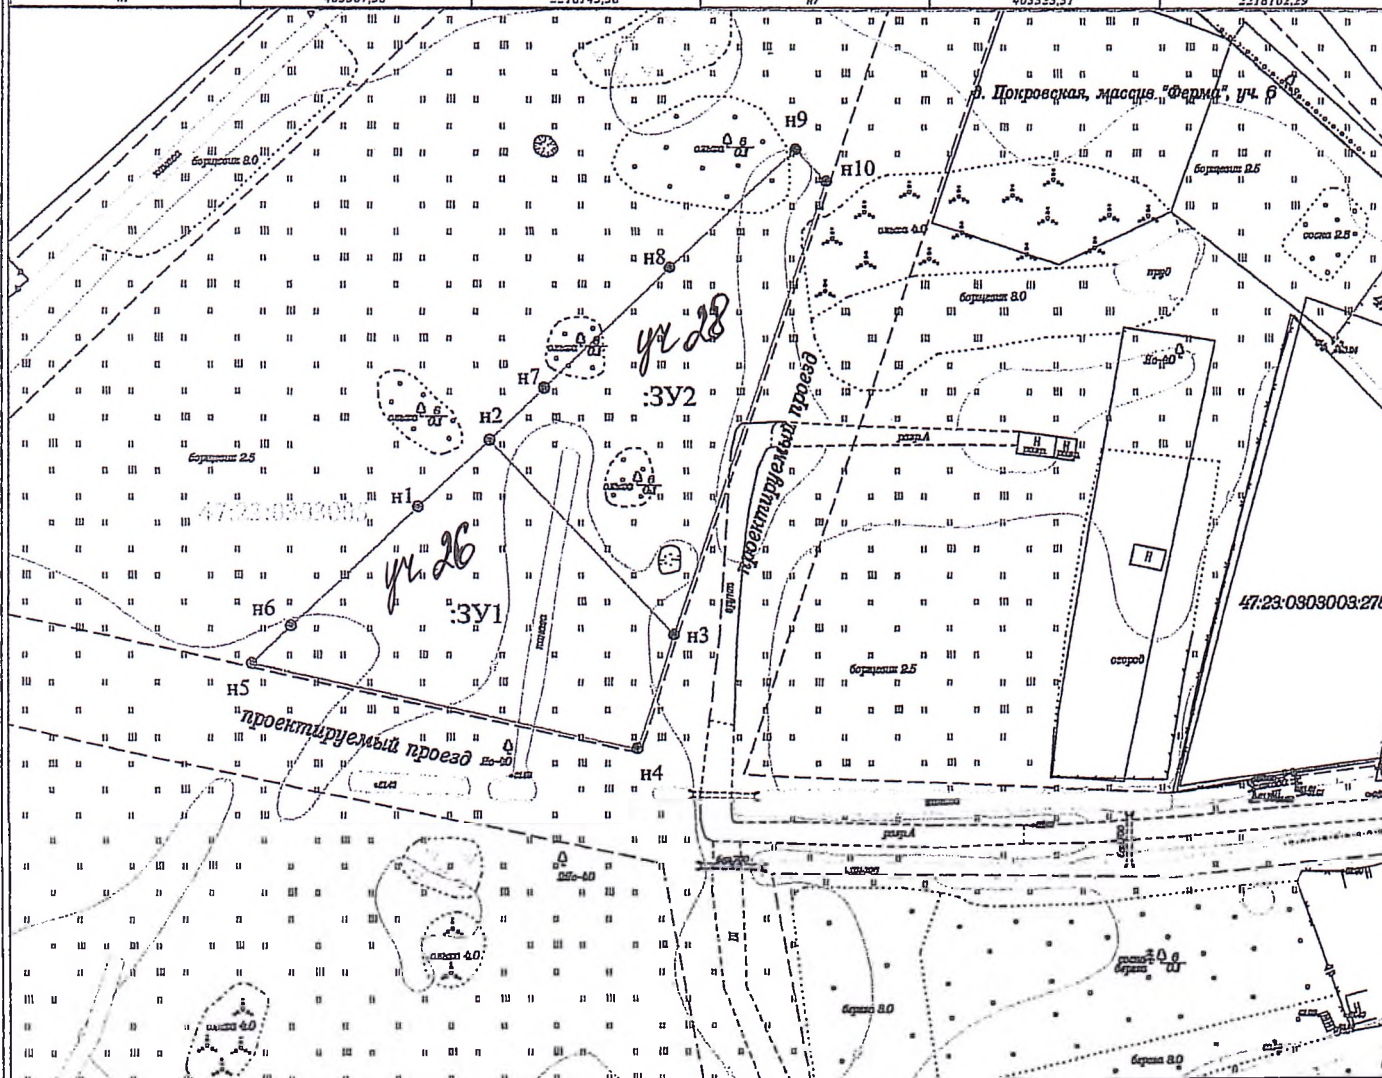

Масштаб 1:1000

Система координат: МСК-47 зона 2

Условные обозначения:

- n1 - характерная точка границы, сведения о которой позволяют однозначно определить её на местности
- - существующая часть границы, имеющиеся в ЕГРН сведения о которой достаточны для определения её местоположения
- - вновь образованная часть границы, сведения о которой достаточны для определения её местоположения
- :3У1 - обозначение земельного участка
- - граница кадастрового деления
- - граница территориальной или иной зоны
- 47:03:0303003:278 - обозначение кадастрового квартала