

г. Тихоновск, ул. Лесная

Схема расположения земельного участка или земельных участков на кадастровом плане территории

ПРИЛОЖЕНИЕ
к постановлению администрации
Гатчинского муниципального района
от 04.10.2018 № 1068

Условный номер земельного участка :3У1			Условный номер земельного участка :3У3		
Площадь земельного участка 1400 м ²			Площадь земельного участка 1022 м ²		
Обозначение характерных точек границы	Координаты, м		Обозначение характерных точек границы	Координаты, м	
	X	Y		X	Y
1	2	3	1	2	3
1	377818,27	2193679,23	н8	377769,44	2193698,84
н2	377807,51	2193711,45	н7	377758,15	2193732,96
н3	377778,92	2193702,01	11	377729,69	2193723,45
н4	377767,63	2193736,12	н9	377740,94	2193689,75
н5	377762,91	2193734,55	н8	377769,44	2193698,84
н6	377785,36	2193666,70			
1	377818,27	2193679,23			
Условный номер земельного участка :3У2			Условный номер земельного участка :3У4		
Площадь земельного участка 1400 м ²			Площадь земельного участка 1082 м ²		
Обозначение характерных точек границы	Координаты, м		Обозначение характерных точек границы	Координаты, м	
	X	Y		X	Y
1	2	3	1	2	3
н6	377785,36	2193666,70	н2	377807,51	2193711,45
н5	377762,91	2193734,55	12	377796,09	2193745,63
н7	377758,15	2193732,96	н4	377767,63	2193736,12
н8	377769,44	2193698,84	н3	377778,92	2193702,01
н9	377740,94	2193689,75	н2	377807,51	2193711,45
10	377751,86	2193657,06			
н6	377785,36	2193666,70			

Система координат: МСК-47 зона 2


Условные обозначения:

- 1 - характерная точка границы, сведения о которой позволяют однозначно определить её на местности
- - вновь образованная часть границы, сведения о которой достаточны для определения её местоположения
- - существующая часть границы, имеющиеся в ЕГРН сведения о которой достаточны для определения её местоположения
- - граница кадастрового деления
- - граница зоны с особыми условиями использования территорий
- - номер кадастрового квартала

:3У1 - обозначение земельного участка

▨ - Охранная зона низковольтной ЛЭП,
S :3У3= 19 кв.м., S :3У4= 25 кв.м.

Земельные участки полностью расположены в зоне "Приаэродромные территории"

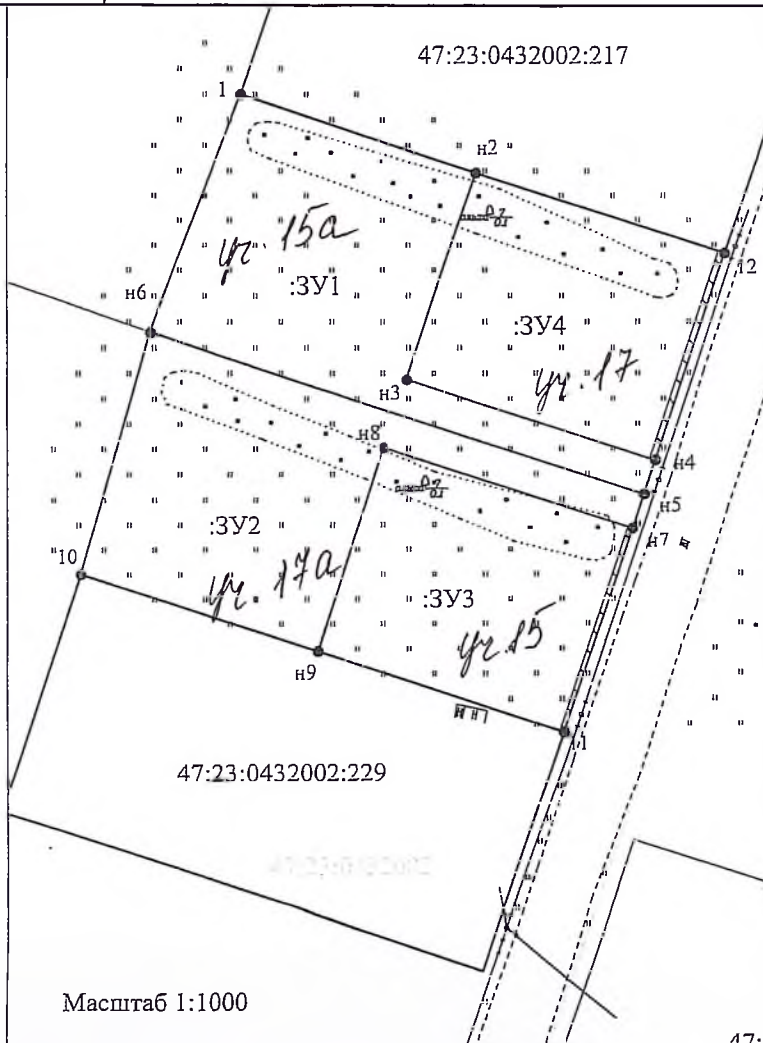

д. Тихоновича, ул. Лесная

Схема расположения земельного участка или земельных участков на кадастровом плане территории

ПРИЛОЖЕНИЕ
к постановлению администрации
Гатчинского муниципального района
от 04.10.2014 № 3961

Условный номер земельного участка :3У1			Условный номер земельного участка :3У3		
Площадь земельного участка 1050м ²			Площадь земельного участка 1400м ²		
Обозначение характерных точек границы	Координаты, м		Обозначение характерных точек границы	Координаты, м	
	X	Y		X	Y
1	2	3	1	2	3
1	377780,52	2193755,19	н5	377747,32	2193744,10
н2	377769,43	2193788,39	н7	377725,14	2193810,50
н3	377740,97	2193778,89	8	377691,94	2193799,41
н4	377752,06	2193745,69	н9	377703,03	2193766,22
1	377780,52	2193755,19	н10	377731,49	2193775,72
Условный номер земельного участка :3У2			Условный номер земельного участка :3У4		
Площадь земельного участка 1400м ²			Площадь земельного участка 1050м ²		
Обозначение характерных точек границы	Координаты, м		Обозначение характерных точек границы	Координаты, м	
	X	Y		X	Y
1	2	3	1	2	3
н5	377747,32	2193744,10	н11	377742,58	2193742,52
н4	377752,06	2193745,69	н10	377731,49	2193775,72
н3	377740,97	2193778,89	н9	377703,03	2193766,22
н2	377769,43	2193788,39	12	377714,12	2193733,02
н6	377758,33	2193821,59	н11	377742,58	2193742,52
н7	377725,14	2193810,50			
н5	377747,32	2193744,10			

Система координат: МСК-47 зона 2


Условные обозначения:

- о 1 - характерная точка границы, сведения о которой позволяют однозначно определить её на местности
- - вновь образованная часть границы, сведения о которой достаточны для определения её местоположения
- - существующая часть границы, имеющиеся в ЕГРН сведения о которой достаточны для определения её местоположения

- - граница кадастрового деления
- - граница зоны с особыми условиями использования территорий
- 47:23:0432002 - номер кадастрового квартала

:3У1 - обозначение земельного участка


Земельные участки полностью расположены в зоне "Приаэродромные территории"

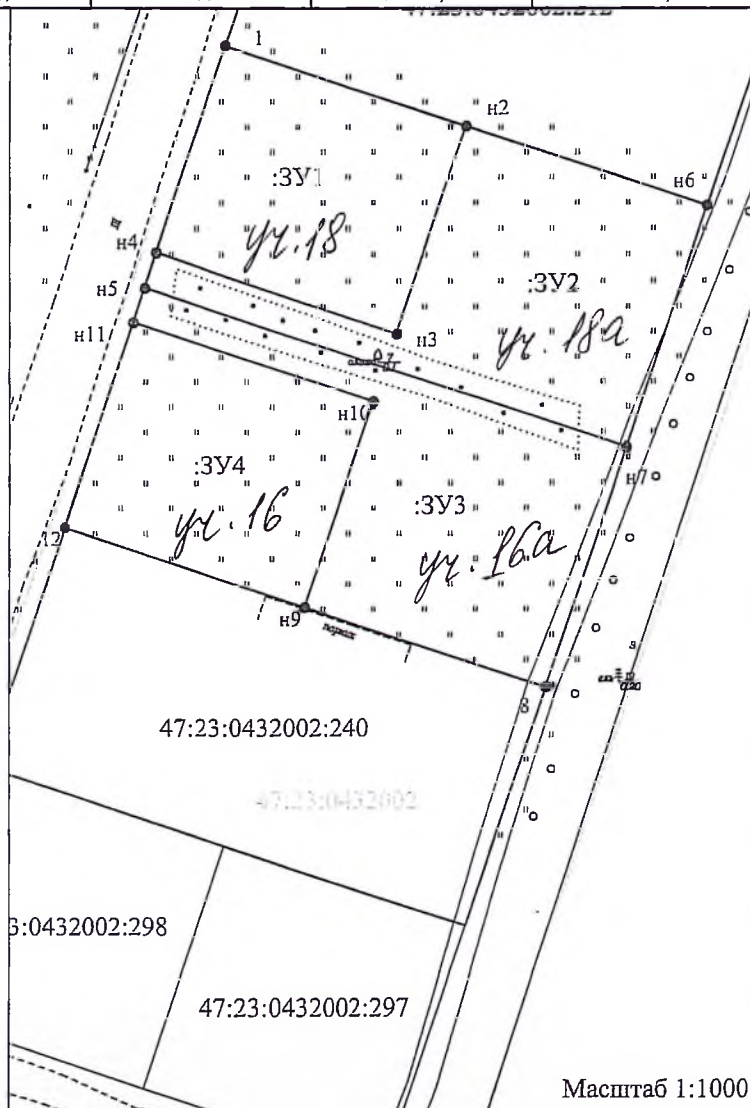

г. Тиховицкое, ул. Лесная

Схема расположения земельного участка или земельных участков на кадастровом плане территории

ПРИЛОЖЕНИЕ
к постановлению администрации
Гатчинского муниципального района
от 08.10.2022 г. № 2964

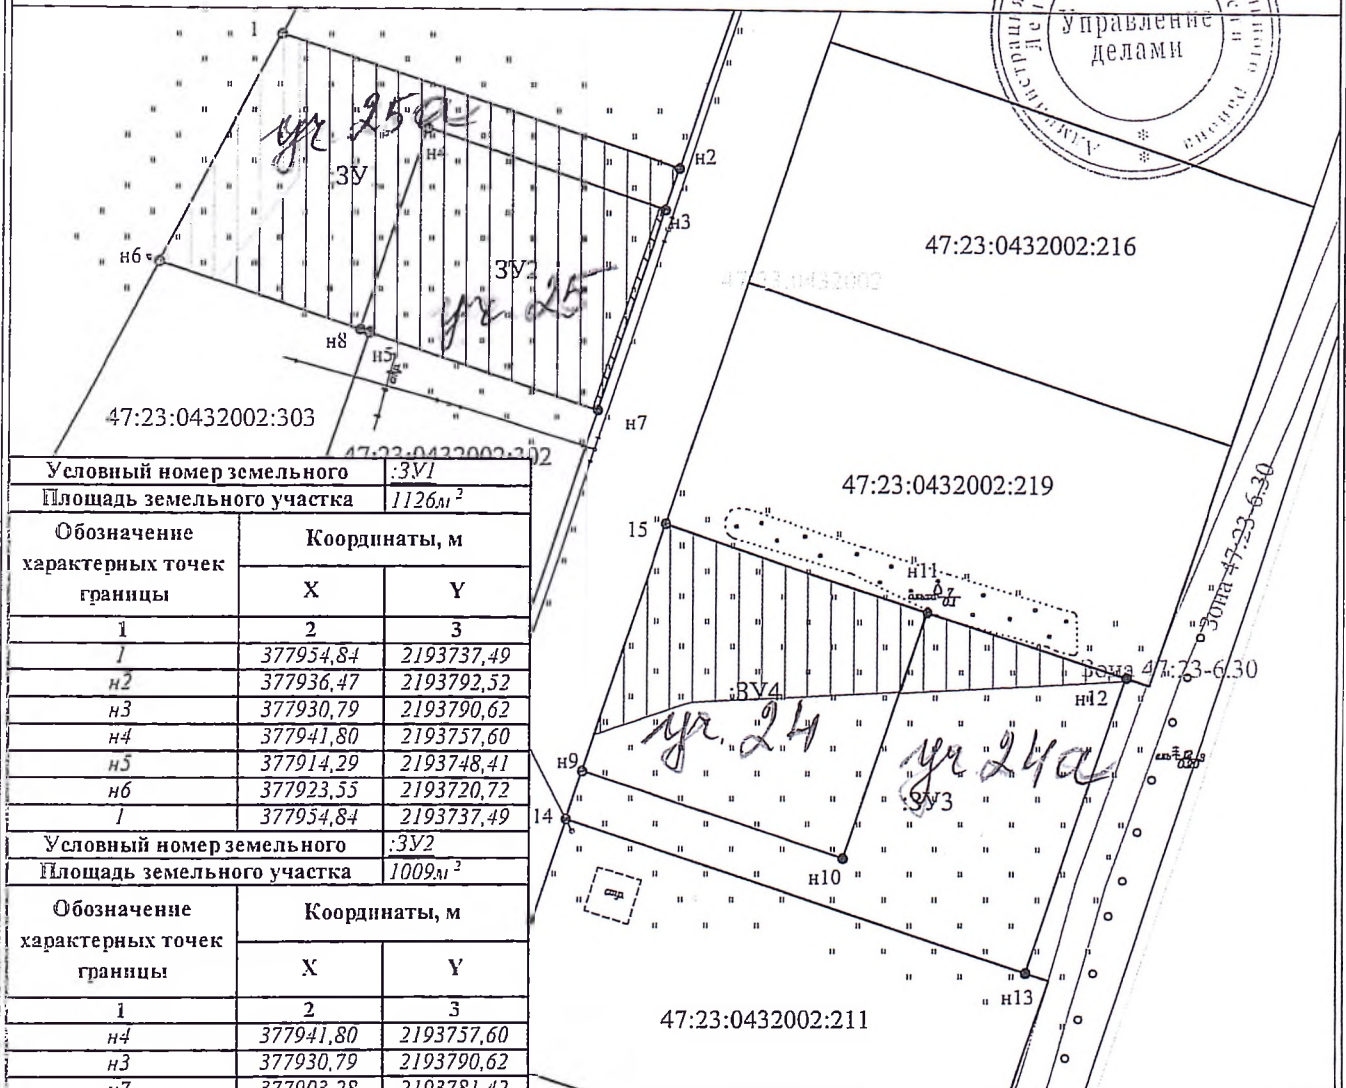

Масштаб 1:1000

Система координат: МСК-47 зона 2

Условные обозначения:

- 1 - характерная точка границы, сведения о которой позволяют однозначно определить её на местности
- - вновь образованная часть границы, сведения о которой достаточны для определения её местоположения
- - существующая часть границы, имеющиеся в ЕГРН сведения о которой достаточны для определения её местоположения
- граница кадастрового деления
- граница зоны с особыми условиями использования территорий
- 47:23:0432002:216 - номер кадастрового квартала

:ЗУ1 - обозначение земельного участка

- Охранная зона низковольтной ЛЭП, S :ЗУ2= 23 кв.м.

- Зона "Прибрежные защитные полосы", S :ЗУ1 = 296кв.м.

- Водоохранная зона, S :ЗУ1= 1126 кв.м., S :ЗУ2= 1009 кв.м., S :ЗУ3= 793 кв.м., S :ЗУ4= 176 кв.м.,

Земельные участки полностью расположены в зоне "Приаэродромные территории"

Условный номер земельного участка			:ЗУ1
Площадь земельного участка			1126м ²
Обозначение характерных точек границы	Координаты, м		
	X	Y	
1	2	3	
1	377954,84	2193737,49	
n2	377936,47	2193792,52	
n3	377930,79	2193790,62	
n4	377941,80	2193757,60	
n5	377914,29	2193748,41	
n6	377923,55	2193720,72	
1	377954,84	2193737,49	
Условный номер земельного участка			:ЗУ2
Площадь земельного участка			1009м ²
Обозначение характерных точек границы	Координаты, м		
	X	Y	
1	2	3	
n4	377941,80	2193757,60	
n3	377930,79	2193790,62	
n7	377903,28	2193781,42	
n8	377913,88	2193749,64	
n5	377914,29	2193748,41	
n4	377941,80	2193757,60	
Условный номер земельного участка			:ЗУ3
Площадь земельного участка			1500м ²
Обозначение характерных точек границы	Координаты, м		
	X	Y	
1	2	3	
n9	377853,55	2193779,58	
n10	377841,51	2193815,62	
n11	377875,67	2193827,02	
n12	377866,58	2193854,24	
n13	377825,78	2193840,62	
14	377846,91	2193777,36	
n9	377853,55	2193779,58	
Условный номер земельного участка			:ЗУ4
Площадь земельного участка			1368м ²
Обозначение характерных точек границы	Координаты, м		
	X	Y	
1	2	3	
15	377887,70	2193790,98	
n11	377875,67	2193827,02	
n10	377841,51	2193815,62	
n9	377853,55	2193779,58	
15	377887,70	2193790,98	

Схема расположения земельного участка или земельных участков
на кадастровом плане территории

ПРИЛОЖЕНИЕ
к постановлению администрации
Гатчинского муниципального района
от 04.10.2012 № 3965

Условный номер земельного участка		:ЗУ1
Площадь земельного участка		1070 м ²
Обозначение характерных точек границы	Координаты, м	
	X	Y
1	2	3
n1	378029,92	2193769,90
n2	378014,25	2193818,47
n3	377994,33	2193811,83
n4	378010,40	2193762,88
n1	378029,92	2193769,90
Условный номер земельного участка		:ЗУ2
Площадь земельного участка		1080 м ²
Обозначение характерных точек границы	Координаты, м	
	X	Y
1	2	3
n4	378010,40	2193762,88
n3	377994,33	2193811,83
5	377974,41	2193805,18
6	377990,88	2193755,86
n4	378010,40	2193762,88

Условные обозначения:

○ 1 - характерная точка границы, сведения о которой позволяют однозначно определить её на местности

— - вновь образованная часть границы, сведения о которой достаточны для определения её местоположения

— - существующая часть границы, имеющиеся в ЕГРН сведения о которой достаточны для определения её местоположения

--- - граница кадастрового деления

..... - граница зоны с особыми условиями использования территорий

:ЗУ1 - обозначение земельного участка

47:23:0432202 - номер кадастрового квартала


▨ - Охранная зона низковольтной ЛЭП,
S :ЗУ2= 12 кв.м.

Земельные участки полностью расположены в зоне "Приаэродромные территории" и водоохранной зоне

▨ - Зона "Прибрежные защитные полосы",
S :ЗУ1 = 1 208 кв.м., :ЗУ2 = 412 кв.м.

Масштаб 1:1000


Система координат: МСК-47 зона 2

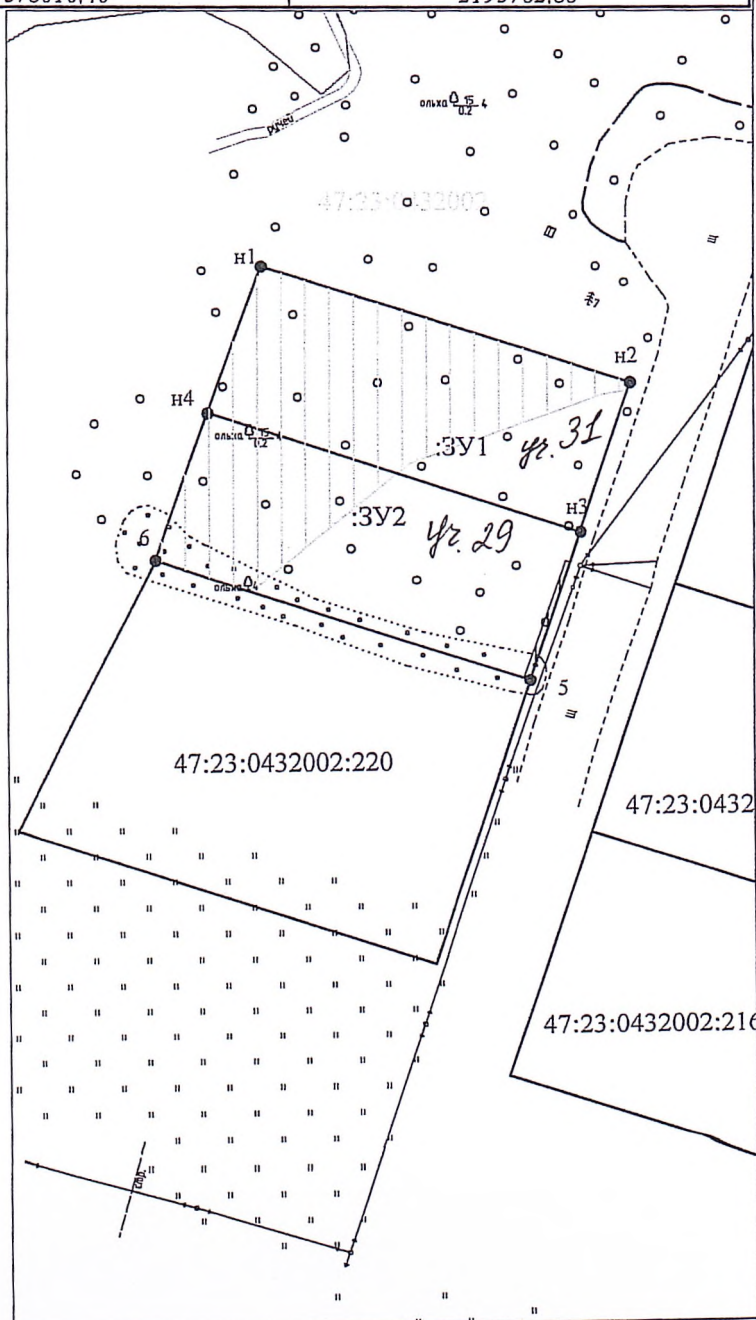

г. Тихоновская, ул. Песчаная

Схема расположения земельного участка или земельных участков
на кадастровом плане территории

ПРИЛОЖЕНИЕ
к постановлению администрации
Гатчинского муниципального района
от 04.10.2016 № 1962

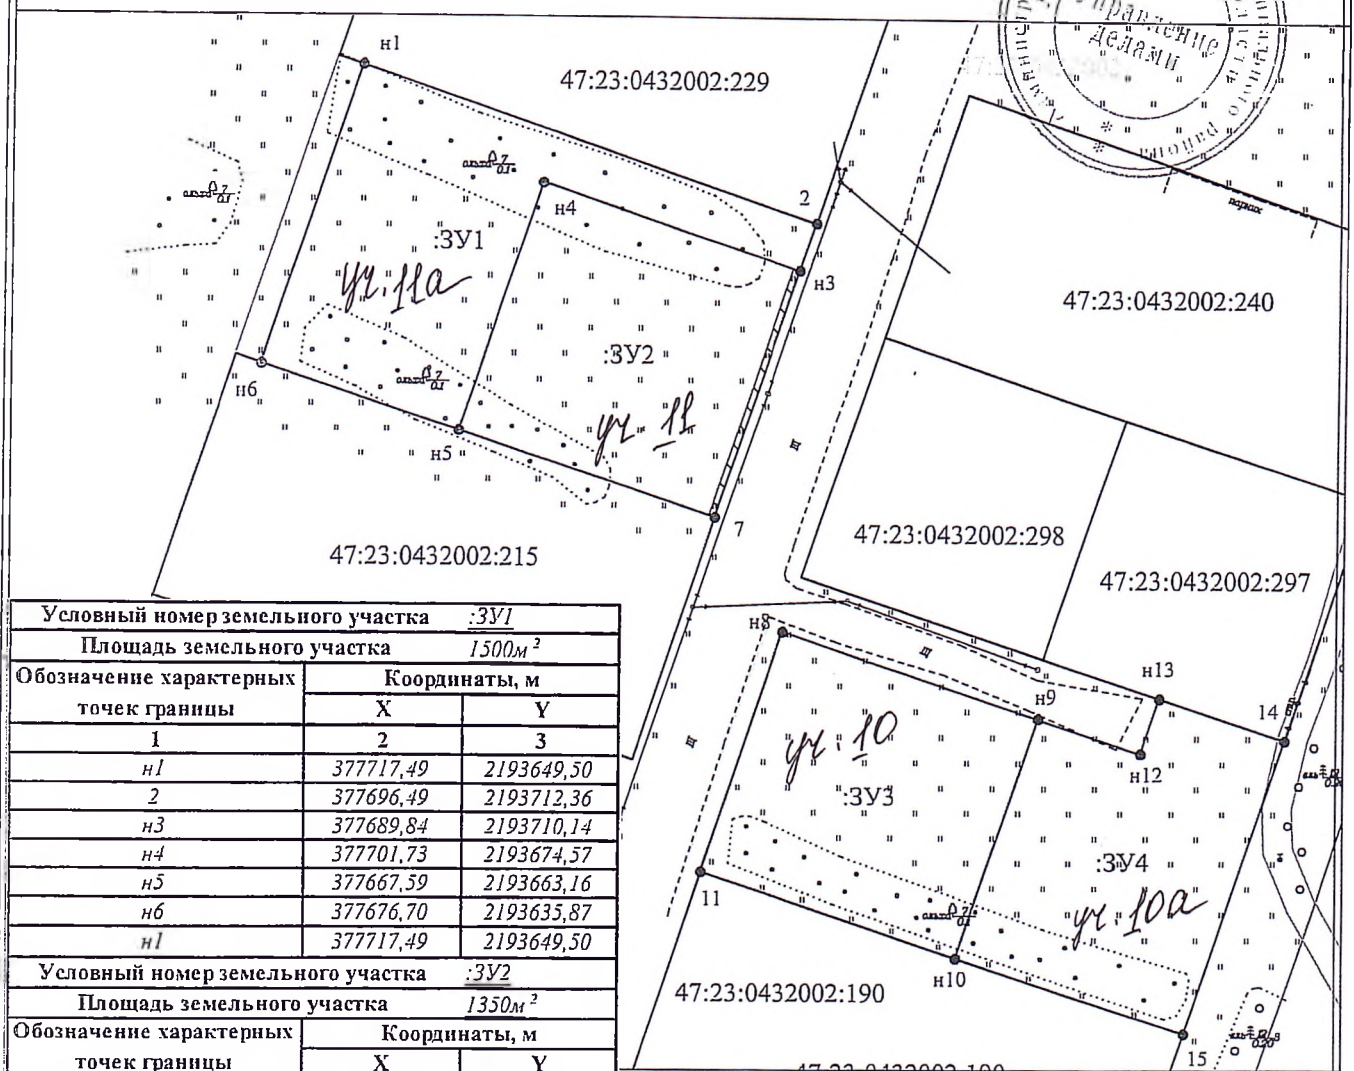

Масштаб 1:1000

Система координат: МСК-47 зона 2

Условные обозначения:

- 1 - характерная точка границы, сведения о которой позволяют однозначно определить её на местности
- - вновь образованная часть границы, сведения о которой достаточны для определения её местоположения
- - существующая часть границы, имеющиеся в ЕГРН сведения о которой достаточны для определения её местоположения
- граница кадастрового деления
- граница зоны с особыми условиями использования территорий

47:23:0432002:229 - номер кадастрового квартала

:3У1 - обозначение земельного участка

Охранная зона низковольтной ЛЭП, S :3У2=31 кв.м.

Земельные участки полностью расположены в зоне "Приаэродромные территории"

Условный номер земельного участка :3У1		
Площадь земельного участка 1500 м²		
Обозначение характерных точек границы	Координаты, м	
	X	Y
1	2	3
н1	377717,49	2193649,50
2	377696,49	2193712,36
н3	377689,84	2193710,14
н4	377701,73	2193674,57
н5	377667,59	2193663,16
н6	377676,70	2193635,87
н1	377717,49	2193649,50
Условный номер земельного участка :3У2		
Площадь земельного участка 1350 м²		
Обозначение характерных точек границы	Координаты, м	
	X	Y
1	2	3
н4	377701,73	2193674,57
н3	377689,84	2193710,14
7	377655,71	2193698,73
н5	377667,59	2193663,16
н4	377701,73	2193674,57
Условный номер земельного участка :3У3		
Площадь земельного участка 1296 м²		
Обозначение характерных точек границы	Координаты, м	
	X	Y
1	2	3
н8	377640,14	2193708,30
н9	377628,40	2193743,40
н10	377595,20	2193732,32
11	377606,92	2193697,21
н8	377640,14	2193708,30
Условный номер земельного участка :3У4		
Площадь земельного участка 1300 м²		
Обозначение характерных точек границы	Координаты, м	
	X	Y
1	2	3
н9	377628,40	2193743,40
н12	377623,70	2193757,47
н13	377631,29	2193760,00
14	377625,54	2193777,23
15	377584,75	2193763,62
н10	377595,20	2193732,32
н9	377628,40	2193743,40