


у. Сирот, ул. Исканов

ПРИЛОЖЕНИЕ  
к постановлению администрации  
Гатчинского муниципального района  
от 19.06 2022 № 214

Схема расположения земельного участка или земельных участков  
на кадастровом плане территории

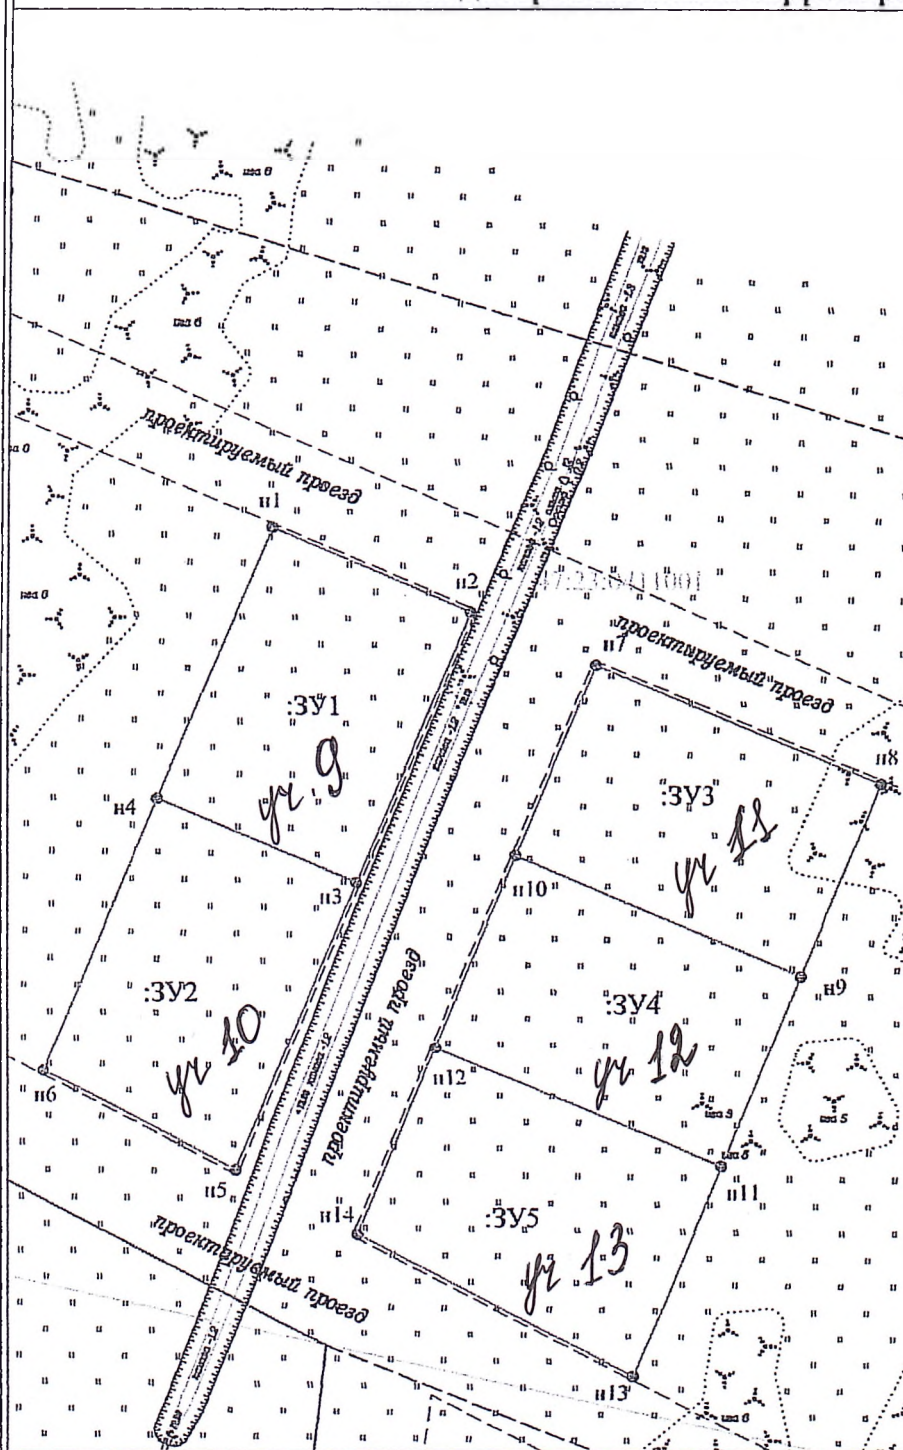

Масштаб 1:1000

Система координат: МСК 1947 зона 2

Условные обозначения:

- n1 - характерная точка границы, сведения о которой позволяют однозначно определить её на местности
- - вновь образованная часть границы, сведения о которой достаточны для определения её местоположения
- - существующая часть границы, имеющиеся в ЕГРН сведения о которой достаточны для определения её местоположения
- граница кадастрового деления
- :ЗУ1 - обозначение земельного участка
- - граница населенного пункта
- 47:23:0411001 - обозначение кадастрового квартала

Условный номер земельного участка		:ЗУ1	
Площадь земельного участка		1112м <sup>2</sup>	
Обозначение характерных точек границы	Координаты, м		
	X	Y	
1	2	3	
n1	395756,32	2212143,90	
n2	395745,31	2212170,19	
n3	395709,34	2212155,12	
n4	395720,35	2212128,83	
n1	395756,32	2212143,90	
Условный номер земельного участка		:ЗУ2	
Площадь земельного участка		1141м <sup>2</sup>	
Обозначение характерных точек границы	Координаты, м		
	X	Y	
1	2	3	
n4	395720,35	2212128,83	
n3	395709,34	2212155,12	
n5	395671,33	2212139,19	
n6	395684,51	2212113,81	
n4	395720,35	2212128,83	
Условный номер земельного участка		:ЗУ3	
Площадь земельного участка		1128м <sup>2</sup>	
Обозначение характерных точек границы	Координаты, м		
	X	Y	
1	2	3	
n7	395738,35	2212186,79	
n8	395722,51	2212224,60	
n9	395697,13	2212213,97	
n10	395712,99	2212176,16	
n7	395738,35	2212186,79	
Условный номер земельного участка		:ЗУ4	
Площадь земельного участка		1127м <sup>2</sup>	
Обозначение характерных точек границы	Координаты, м		
	X	Y	
1	2	3	
n10	395712,99	2212176,16	
n9	395697,13	2212213,97	
n11	395671,77	2212203,35	
n12	395687,63	2212165,54	
n10	395712,99	2212176,16	
Условный номер земельного участка		:ЗУ5	
Площадь земельного участка		1164м <sup>2</sup>	
Обозначение характерных точек границы	Координаты, м		
	X	Y	
1	2	3	
n12	395687,63	2212165,54	
n11	395671,77	2212203,35	
n13	395644,04	2212191,73	
n14	395663,00	2212155,22	
n12	395687,63	2212165,54	




8 Сабог, ул. Песчаная

ПРИЛОЖЕНИЕ  
к постановлению администрации  
Гатчинского муниципального района  
от 19.06.2022 г. № 22/16

Схема расположения земельного участка или земельных участков  
на кадастровом плане территории



Условный номер земельного участка :ЗУ1			Условный номер земельного участка :ЗУ3		
Площадь земельного участка 1092 м <sup>2</sup>			Площадь земельного участка 1008 м <sup>2</sup>		
Обозначение характерных точек границы	Координаты, м		Обозначение характерных точек границы	Координаты, м	
	X	Y		X	Y
1	2	3	1	2	3
н1	395777.96	2212092.25	н4	395741.99	2212077.18
н2	395767.14	2212118.08	н3	395731.17	2212103.01
н3	395731.17	2212103.01	н7	395697.45	2212088.88
н4	395741.99	2212077.18	н8	395710.86	2212063.06
н1	395777.96	2212092.25	н4	395741.99	2212077.18
Условный номер земельного участка :ЗУ2			Условный номер земельного участка :ЗУ4		
Площадь земельного участка 1092 м <sup>2</sup>			Площадь земельного участка 1056 м <sup>2</sup>		
Обозначение характерных точек границы	Координаты, м		Обозначение характерных точек границы	Координаты, м	
	X	Y		X	Y
1	2	3	1	2	3
н2	395767.14	2212118.08	н3	395731.17	2212103.01
н5	395756.32	2212143.90	н6	395720.35	2212128.83
н6	395720.35	2212128.83	н9	395684.51	2212113.81
н3	395731.17	2212103.01	н7	395697.45	2212088.88
н2	395767.14	2212118.08	н3	395731.17	2212103.01

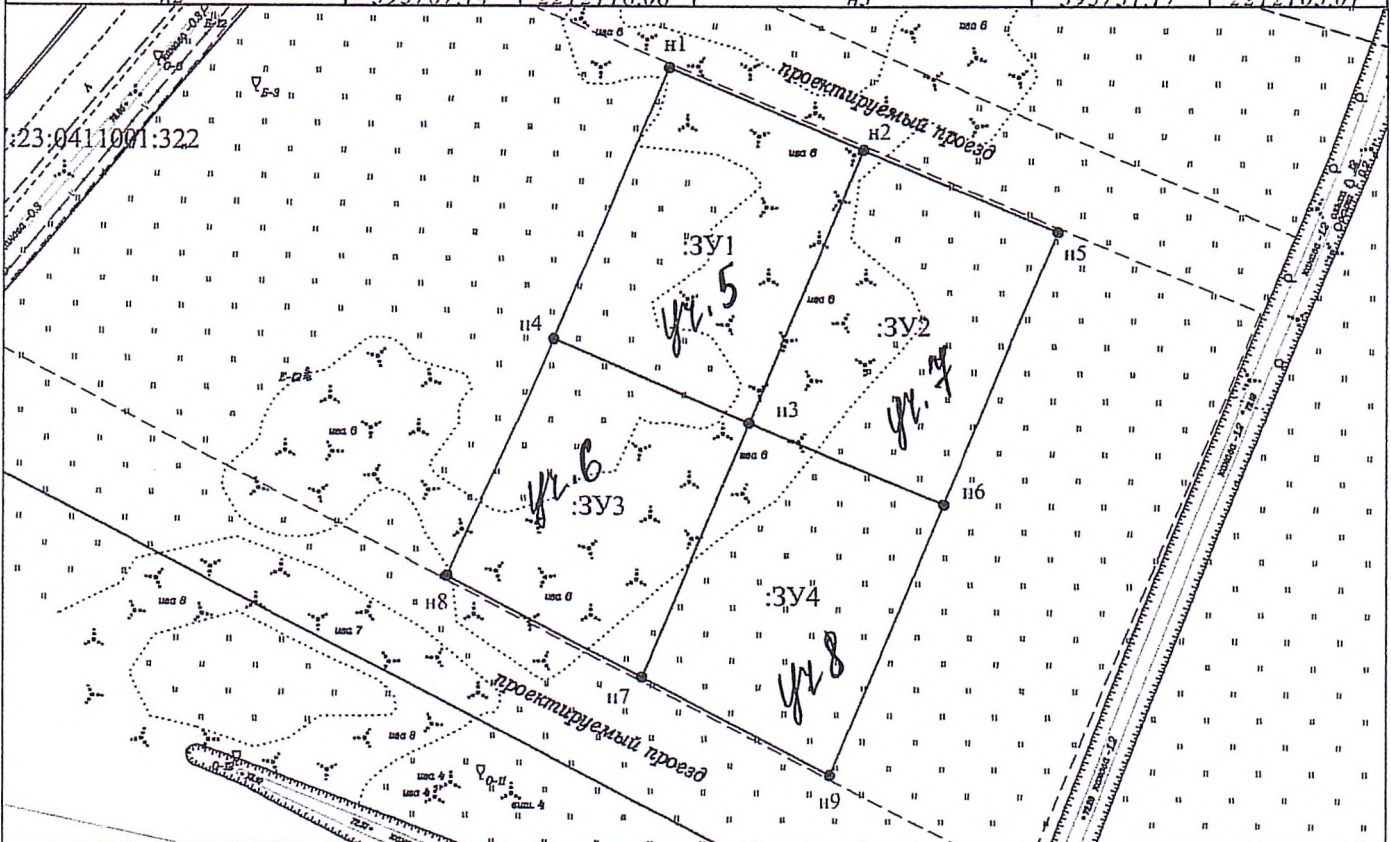

Система координат: МСК 1947 зона 2

Масштаб 1:1000

Условные обозначения:

- н1 - характерная точка границы, сведения о которой позволяют однозначно определить её на местности
- - вновь образованная часть границы, сведения о которой достаточны для определения её местоположения
- - существующая часть границы, имеющиеся в ЕГРН сведения о которой достаточны для определения её местоположения
- - граница кадастрового деления
- - граница населенного пункта

:ЗУ1 - обозначение земельного участка

47:23:0411001 - обозначение кадастрового квартала




г. Истринский район

ПРИЛОЖЕНИЕ  
к постановлению администрации  
Гатчинского муниципального района  
от 14.06.2014 г. № 2215

Схема расположения земельного участка или земельных участков  
на кадастровом плане территории

Условный номер земельного участка	:3У1		Условный номер земельного участка	:3У3	
Площадь земельного участка	1158м <sup>2</sup>		Площадь земельного участка	1104м <sup>2</sup>	
Обозначение характерных точек границы	Координаты, м		Обозначение характерных точек границы	Координаты, м	
	X	Y		X	Y
1	2	3	1	2	3
n1	395722,51	2212224,60	n4	395685,62	2212209,15
n2	395710,87	2212252,39	n3	395674,81	2212234,67
n3	395674,81	2212234,67	n9	395632,71	2212213,56
n4	395685,62	2212209,15	n10	395644,04	2212191,73
n5	395697,12	2212213,97	n11	395671,77	2212203,35
n1	395722,51	2212224,60	n4	395685,62	2212209,15
Условный номер земельного участка	:3У2		Условный номер земельного участка	:3У4	
Площадь земельного участка	1188м <sup>2</sup>		Площадь земельного участка	1123м <sup>2</sup>	
Обозначение характерных точек границы	Координаты, м		Обозначение характерных точек границы	Координаты, м	
	X	Y		X	Y
1	2	3	1	2	3
n2	395710,87	2212252,39	n3	395674,81	2212234,67
n6	395699,12	2212280,45	n8	395663,74	2212261,38
7	395690,48	2212275,79	n12	395635,17	2212245,98
n8	395663,74	2212261,38	n9	395632,71	2212213,56
n3	395674,81	2212234,67	n3	395674,81	2212234,67
n2	395710,87	2212252,39			

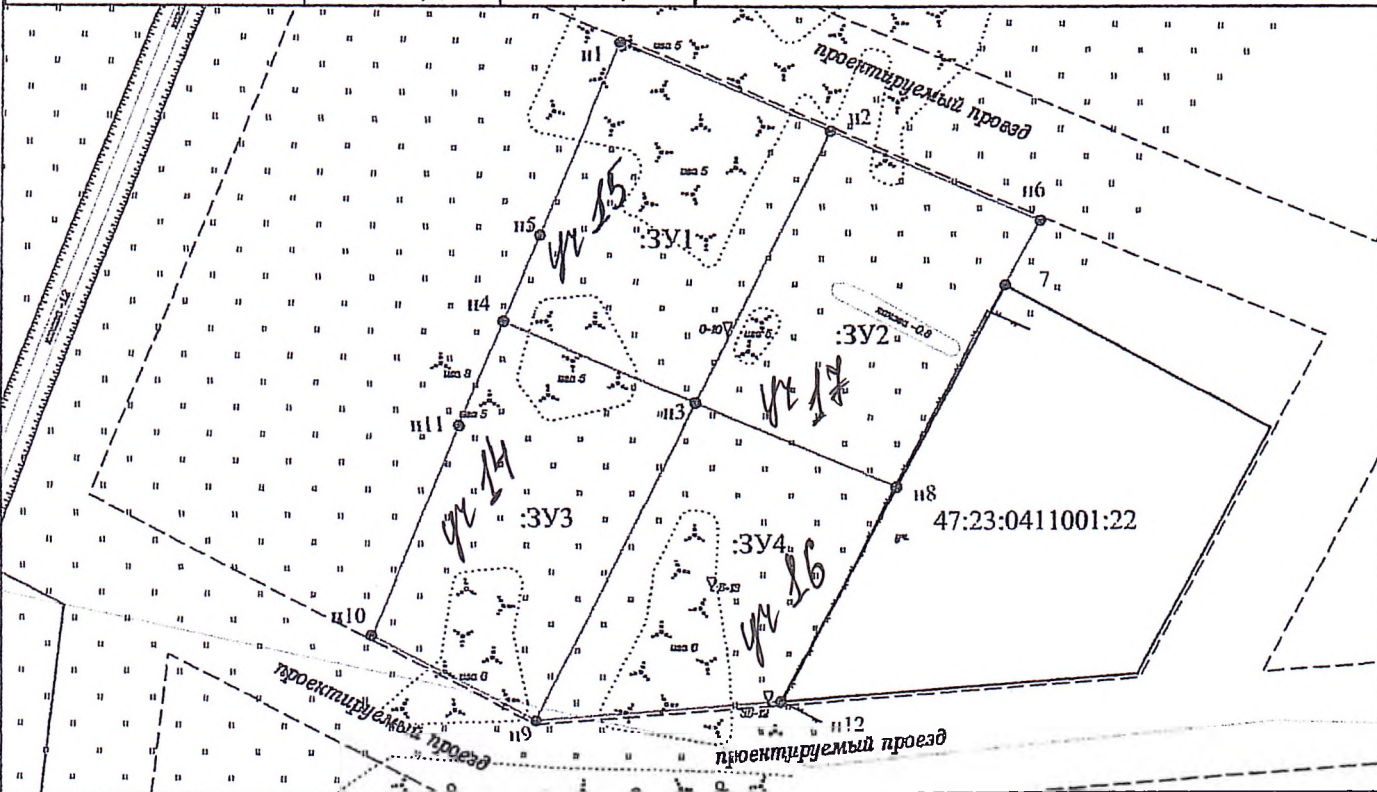

Система координат: МСК 1947 зона 2

Масштаб 1:1000

Условные обозначения:

- n1 - характерная точка границы, сведения о которой позволяют однозначно определить её на местности
- - вновь образованная часть границы, сведения о которой достаточны для определения её местоположения
- - существующая часть границы, имеющиеся в ЕГРН сведения о которой достаточны для определения её местоположения
- - граница кадастрового деления
- - граница населенного пункта

:3У1 - обозначение земельного участка

47:23:0411001 - обозначение кадастрового квартала