


в скворечни, ул. Восточная

Схема расположения земельного участка или земельных участков
на кадастровом плане территории

ПРИЛОЖЕНИЕ
к постановлению администрации
Гатчинского муниципального района
от 04.04/2011 г. № 1096

Условный номер земельного участка			:ЗУ1	Условный номер земельного участка			:ЗУ2
Площадь земельного участка			1570м ²	Площадь земельного участка			1436м ²
Обозначение характерных точек границы	Координаты, м		Обозначение характерных точек границы	Координаты, м			
	X	Y		X	Y		
1	2	3	1	2	3		
н1	404987,64	2193552,78	н2	404967,91	2193580,02		
н2	404967,91	2193580,02	н6	404957,19	2193594,82		
н3	404928,02	2193551,12	7	404942,12	2193584,92		
н4	404945,87	2193526,48	н8	404933,35	2193598,20		
5	404949,96	2193529,44	н9	404907,49	2193579,47		
н1	404987,64	2193552,78	н3	404928,02	2193551,12		
			н2	404967,91	2193580,02		

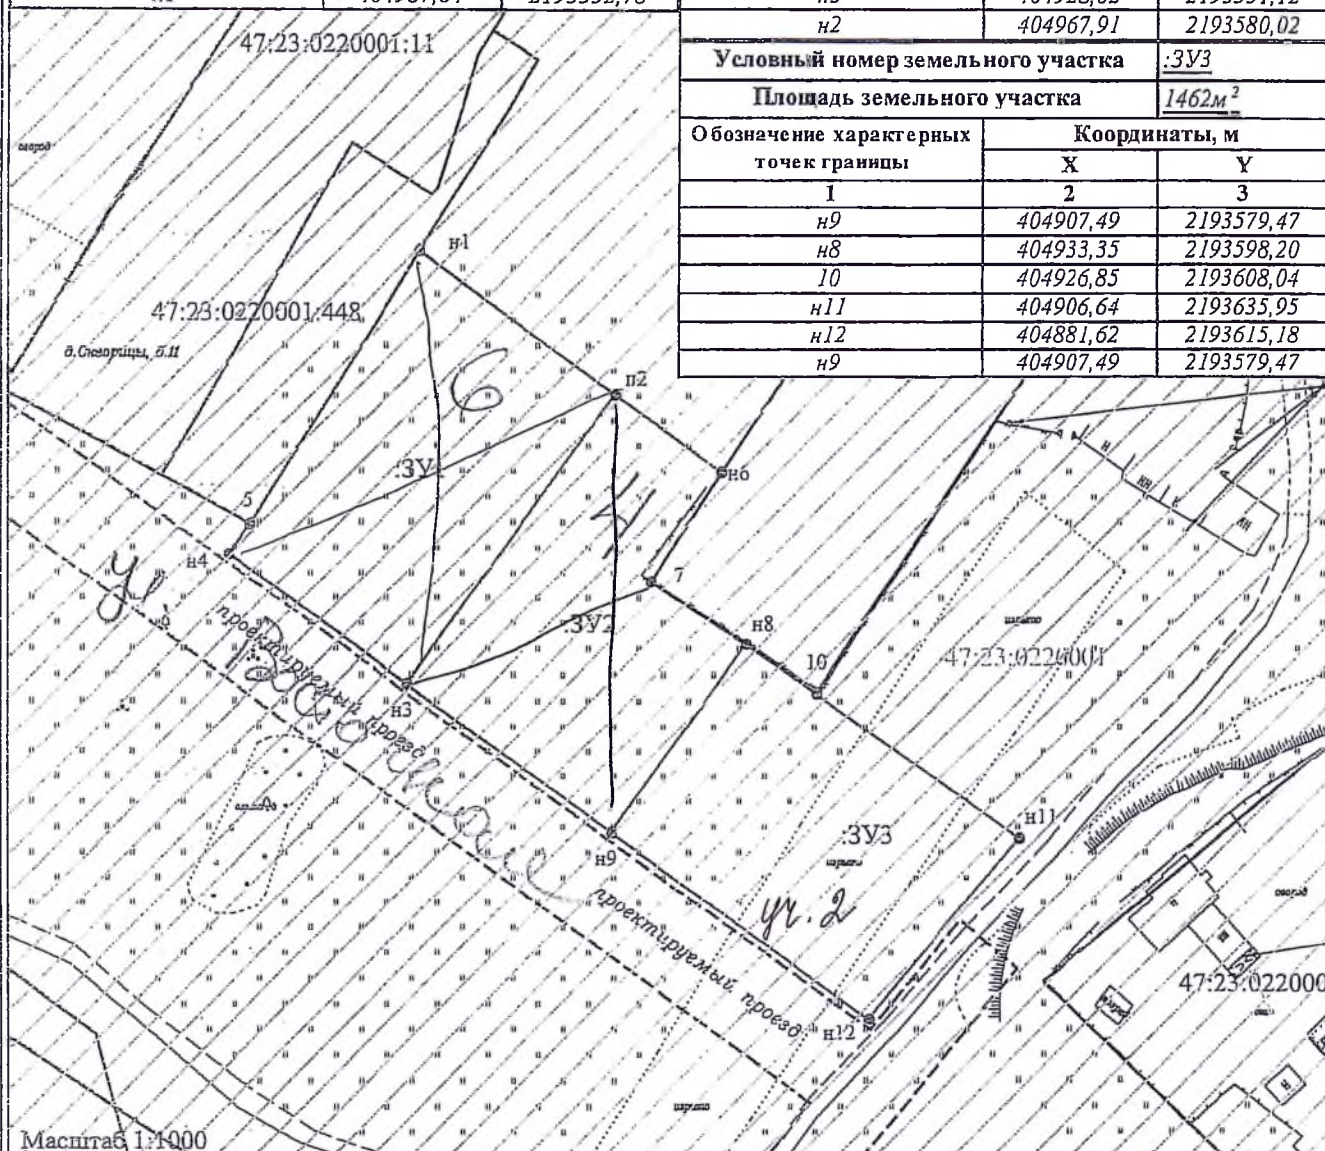

Масштаб 1:1000

Условные обозначения:

Система координат: МСК 47 зона 2

- н1 - характерная точка границы, сведения о которой позволяют однозначно определить её на местности
- - вновь образованная часть границы, сведения о которой достаточны для определения её местоположения
- - существующая часть границы, имеющиеся в ЕГРН сведения о которой достаточны для определения её местоположения
- - граница кадастрового деления
- - граница населенного пункта

47:23:0220001 - номер кадастрового квартала

:ЗУ1 - обозначение земельного участка

Участки полностью расположены в зоне санитарной охраны источников водоснабжения и водопроводов питьевого назначения 3 пояса, S :ЗУ1= 1 570 кв.м., S :ЗУ2= 1 436 кв.м., S :ЗУ3= 1 462 кв.м.