


Схема расположения земельного участка или земельных участков на кадастровом плане территории

ПРИЛОЖЕНИЕ  
к постановлению администрации  
Гатчинского муниципального района  
от 20 г. №

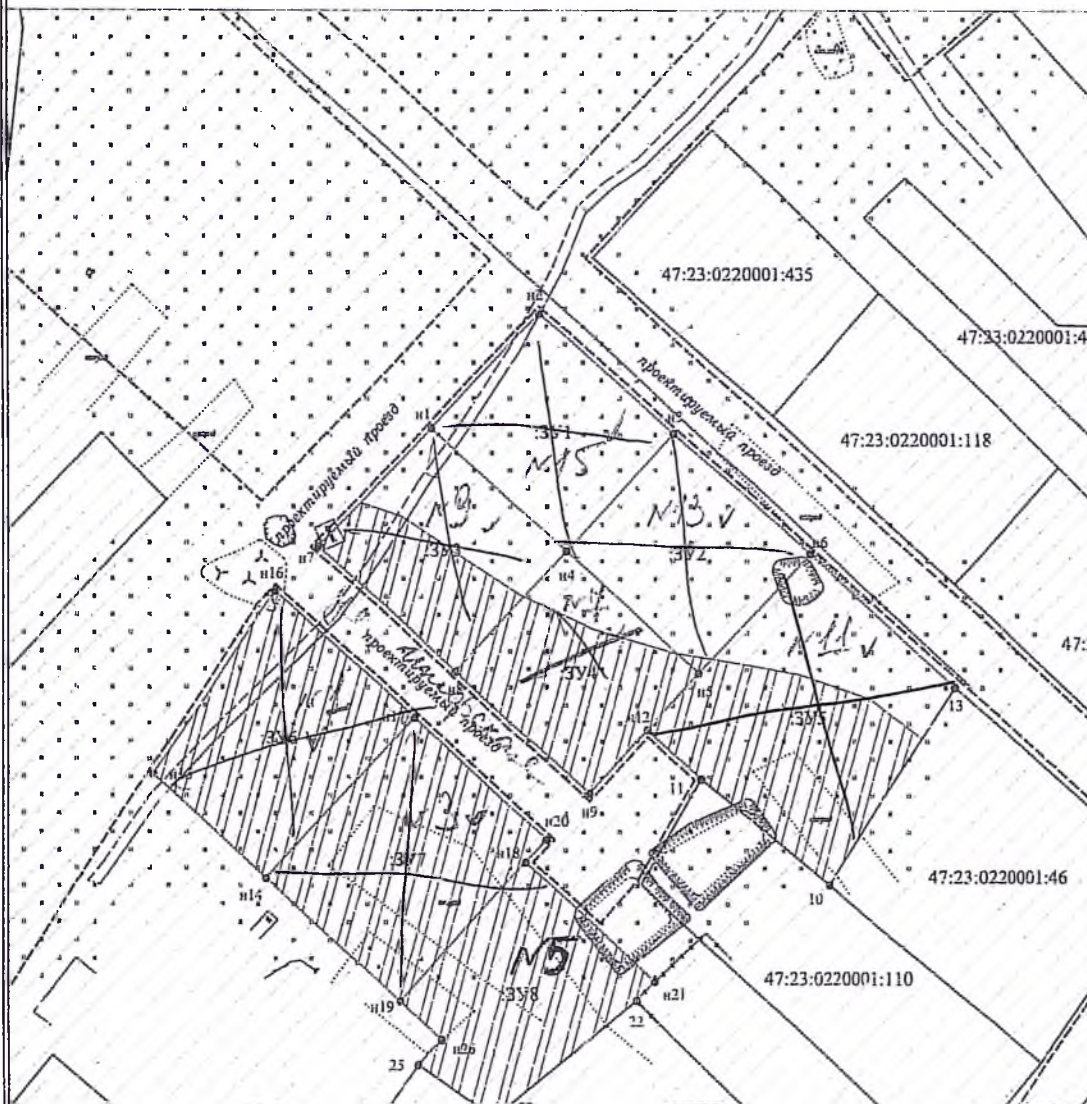

Условный номер земельного участка	:ЗУ1	Условный номер земельного участка	:ЗУ3
Площадь земельного участка	1083 м <sup>2</sup>	Площадь земельного участка	1130 м <sup>2</sup>
Обозначение	Координаты, м	Обозначение	Координаты, м
характерных точек	X Y	характерных точек	X Y
границы		границы	
1	2 3	1	2 3
n1	404986,55 2193942,30	n7	404963,52 2193920,52
n2	405008,82 2193963,34	n1	404986,55 2193942,30
n3	404985,55 2193989,35	n4	404962,66 2193968,40
n4	404962,66 2193968,40	n8	404939,28 2193946,99
n1	404986,55 2193942,30	n7	404963,52 2193920,52
Условный номер земельного участка	:ЗУ2	Условный номер земельного участка	:ЗУ4
Площадь земельного участка	1093 м <sup>2</sup>	Площадь земельного участка	1110 м <sup>2</sup>
Обозначение	Координаты, м	Обозначение	Координаты, м
характерных точек	X Y	характерных точек	X Y
границы		границы	
1	2 3	1	2 3
n5	404939,02 2193994,22	n8	404939,28 2193946,99
n4	404962,66 2193968,40	n4	404962,66 2193968,40
n3	404985,55 2193989,35	n5	404939,02 2193994,22
n6	404962,21 2194015,43	n9	404915,65 2193972,81
n5	404939,02 2193994,22	n8	404939,28 2193946,99
Условный номер земельного участка	:ЗУ5	Условный номер земельного участка	:ЗУ7
Площадь земельного участка	1929 м <sup>2</sup>	Площадь земельного участка	1481 м <sup>2</sup>
Обозначение	Координаты, м	Обозначение	Координаты, м
характерных точек	X Y	характерных точек	X Y
границы		границы	
1	2 3	1	2 3
10	404898,05 2194019,27	n18	404902,37 2193960,65
11	404918,46 2193994,68	n19	404875,60 2193936,14
n12	404928,07 2193984,19	n4	404899,23 2193910,32
n5	404939,02 2193994,22	n17	404930,43 2193938,89
n6	404962,21 2194015,43	n20	404906,80 2193964,71
13	404936,37 2194043,47	n18	404902,37 2193960,65
10	404898,05 2194019,27		
Условный номер земельного участка	:ЗУ6	Условный номер земельного участка	:ЗУ8
Площадь земельного участка	1399 м <sup>2</sup>	Площадь земельного участка	1176 м <sup>2</sup>
Обозначение	Координаты, м	Обозначение	Координаты, м
характерных точек	X Y	характерных точек	X Y
границы		границы	
1	2 3	1	2 3
n14	404899,23 2193910,32	n18	404902,37 2193960,65
n15	404919,35 2193888,35	n21	404879,45 2193985,70
n16	404954,98 2193912,08	22	404875,87 2193982,05
n17	404930,43 2193938,89	23	404854,66 2193956,43
n14	404899,23 2193910,32	24	404852,69 2193955,24
		25	404863,30 2193939,67
		n26	404868,12 2193944,30
		n19	404875,60 2193936,14
		n18	404902,37 2193960,65

Масштаб 1:1000

Система координат МСК 47 зона 2

Условные обозначения:

- n1 - характерная точка границы, сведения о которой позволяют однозначно определить её на местности
- - вновь образованная часть границы, сведения о которой достаточны для определения её местоположения
- - существующая часть границы, имеющиеся в ЕГРН сведения о которой достаточны для определения её местоположения

47:23:0220001 - номер кадастрового квартала

:ЗУ1 - обозначение земельного участка

— - граница кадастрового деления

— - граница населенного пункта

- Участки полностью расположены в зоне санитарной охраны источников водоснабжения и водопроводов питьевого назначения 3 пояса, S :ЗУ1= 1 083 кв.м., S :ЗУ2= 1 130 кв.м., S :ЗУ3= 1 110 кв.м., S :ЗУ4= 1 929 кв.м., S :ЗУ6= 1 399 кв.м., S :ЗУ7= 1 481 кв.м., S :ЗУ8= 1 254 кв.м.

- Участки расположены в водоохранной зоне S :ЗУ2= 11 кв.м., S :ЗУ3= 588 кв.м., S :ЗУ4= 911 кв.м., S :ЗУ5= 1 249 кв.м., S :ЗУ6= 1 399 кв.м., S :ЗУ7= 1 481 кв.м., S :ЗУ8= 1 254 кв.м.