

Схема расположения земельного участка или земельных участков на кадастровом плане территории

ПРИЛОЖЕНИЕ
к постановлению администрации
Гатчинского муниципального района
от 09.10.2022 г. № 3969




Условный номер земельного участка

Площадь земельного участка

1100м²

Обозначение характерных точек границы	Координаты, м	
	X	Y
1	2	3
1	379126,04	2197979,98
2	379127,14	2197984,34
3	379129,87	2197994,06
н4	379126,90	2197994,75
н5	379130,20	2198013,85
н6	379100,34	2198021,03
н7	379091,51	2197990,47
8	379099,57	2197988,02
1	379126,04	2197979,98

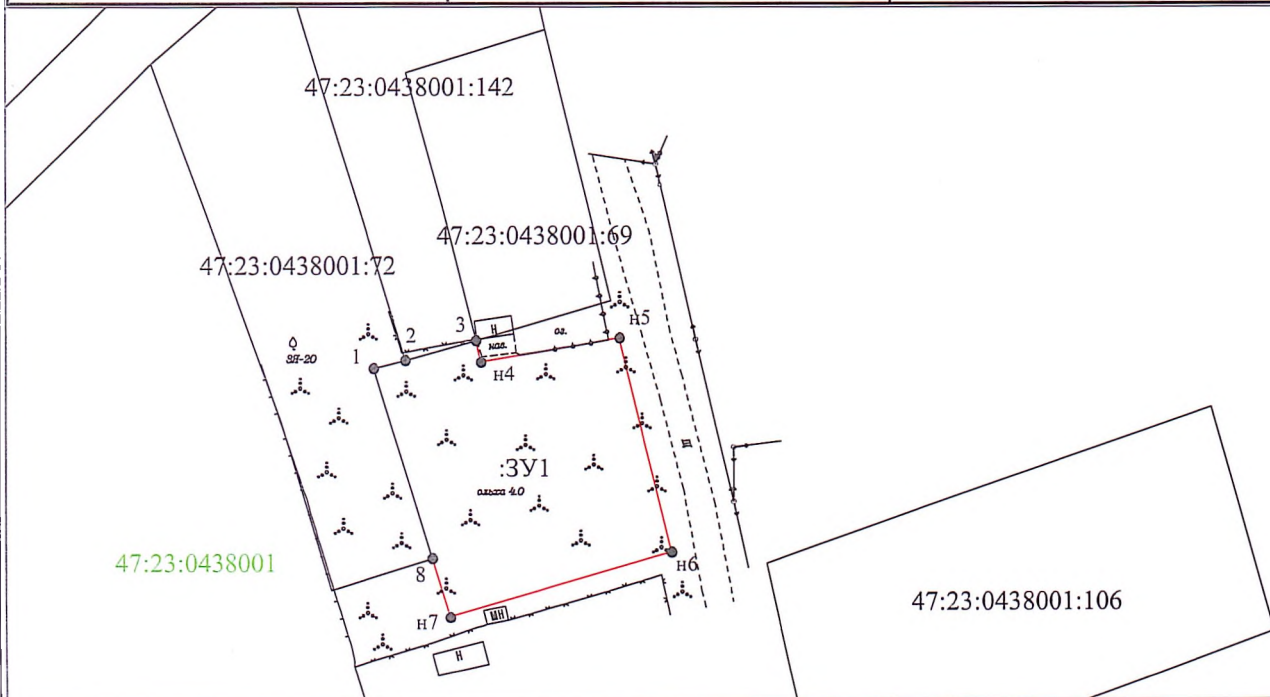

Система координат: МСК-47 зона 2

Масштаб 1:1000

Условные обозначения:

- н1 - характерная точка границы, сведения о которой позволяют однозначно определить её на местности
- - существующая часть границы, имеющиеся в ЕГРН сведения о которой достаточны для определения её местоположения
- - вновь образованная часть границы, сведения о которой достаточны для определения её местоположения
- :ЗУ1 - обозначение земельного участка
- - граница кадастрового деления
- 47:23:0438001 - обозначение кадастрового квартала


Весь участок расположен в зоне санитарной охраны источников водоснабжения 3 пояса, S= 1100 кв.м.

с. Воскресенское ул. Царяпинная 96

Схема расположения земельного участка или земельных участков на кадастровом плане территории

ПРИЛОЖЕНИЕ
к постановлению администрации
Гатчинского муниципального района
от 05.10.2018 г. № 4004
Управление
делами

Условный номер земельного участка		
Площадь земельного участка		1500 м ²
Обозначение характерных точек границы	Координаты, м	
	X	Y
1	2	3
n1	384893,37	2203686,49
n2	384904,23	2203708,27
n3	384850,17	2203738,21
n4	384839,00	2203715,50
n5	384872,83	2203697,46
n6	384874,37	2203699,59
n1	384893,37	2203686,49

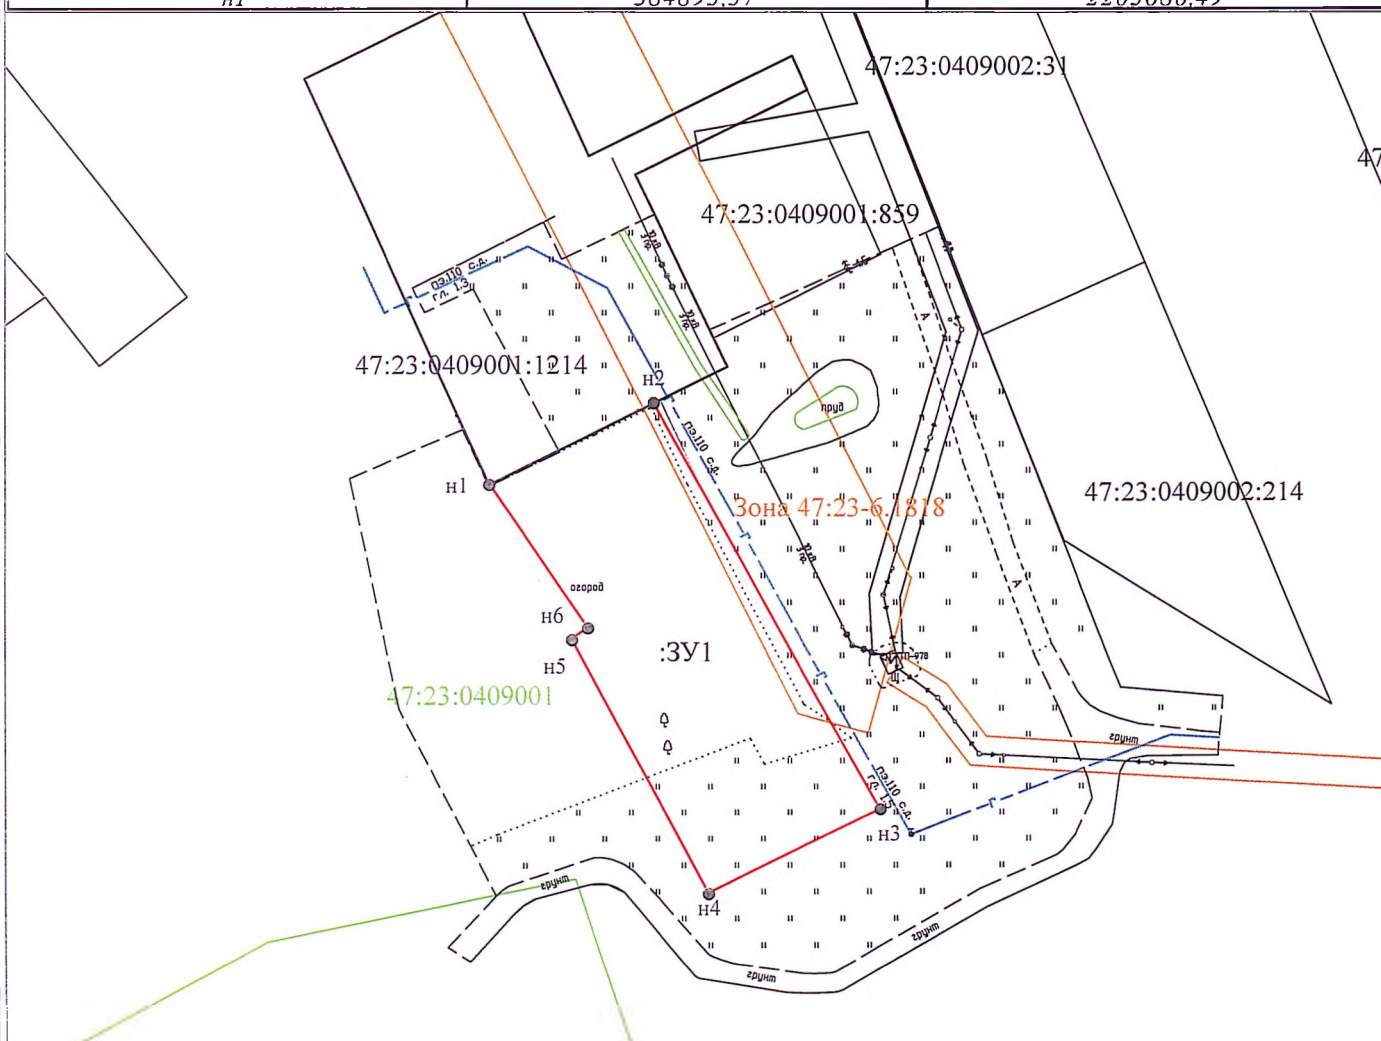

Система координат: МСК-47 зона 2

Масштаб 1:1000

Условные обозначения:

- 1 - характерная точка границы, сведения о которой позволяют однозначно определить её на местности
- (красная линия) - вновь образованная часть границы, сведения о которой достаточны для определения её местоположения
- (черная линия) - существующая часть границы, имеющиеся в ЕГРН сведения о которой достаточны для определения её местоположения
- (зеленая линия) - граница кадастрового деления

:ЗУ1 - обозначение земельного участка

47:23:0409001 - обозначение кадастрового квартала


Земельный участок частично расположен в охранный зоне объекта электросетевого хозяйства - ВЛ-10кВ от ТП-905 до КТП-902 п.Суйда с реестровым номером 47:23-6.1818

г. Пинна, ул. Могилев

Схема расположения земельного участка или земельных участков на кадастровом плане территории

ПРИЛОЖЕНИЕ
к постановлению администрации
Гатчинского муниципального района
от 09.09.2022 г. № 3592

Условный номер земельного участка :3У1			Условный номер земельного участка :3У3		
Площадь земельного участка 1083м ²			Площадь земельного участка 1281м ²		
Обозначение характерных точек границы	Координаты, м		Обозначение характерных точек границы	Координаты, м	
	X	Y		X	Y
1	2	3	1	2	3
н1	388166,94	2206063,08	н6	388173,48	2206129,27
н2	388170,24	2206096,49	н8	388176,88	2206163,72
н3	388137,78	2206099,70	н9	388140,02	2206167,31
4	388135,42	2206069,32	н10	388136,91	2206132,54
н5	388135,18	2206066,22	7	388140,32	2206132,27
н1	388166,94	2206063,08	н6	388173,48	2206129,27
Условный номер земельного участка :3У2			Условный номер земельного участка :3У4		
Площадь земельного участка 1081м ²			Площадь земельного участка 1281м ²		
Обозначение характерных точек границы	Координаты, м		Обозначение характерных точек границы	Координаты, м	
	X	Y		X	Y
1	2	3	1	2	3
н2	388170,24	2206096,49	н8	388176,88	2206163,72
н6	388173,48	2206129,27	н11	388180,01	2206195,46
7	388140,32	2206132,27	н12	388174,70	2206197,05
н3	388137,78	2206099,70	н13	388143,29	2206203,81
н2	388170,24	2206096,49	н9	388140,02	2206167,31
			н8	388176,88	2206163,72

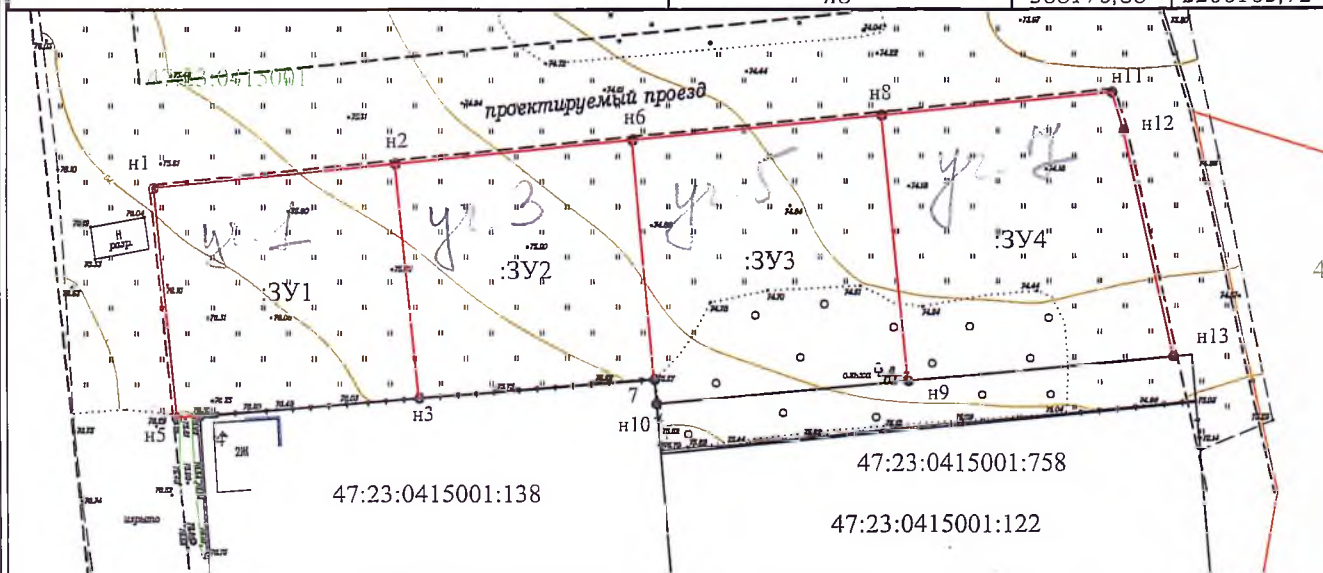

Система координат: МСК 1947 зона 2

Масштаб 1:1000

Условные обозначения:

• н1 - характерная точка границы, сведения о которой позволяют однозначно определить её на местности

— - вновь образованная часть границы, сведения о которой достаточны для определения её местоположения

— - существующая часть границы, имеющиеся в ЕГРН сведения о которой достаточны для определения её местоположения

— - граница кадастрового деления

— - граница населенного пункта

:3У1 - обозначение земельного участка

— - граница территориальной или иной зоны

47:23:0415001 - обозначение кадастрового квартала