


Gr. Novels
3.8 12A

Схема расположения
земельного участка
или земельных участков
на кадастровом плане территории

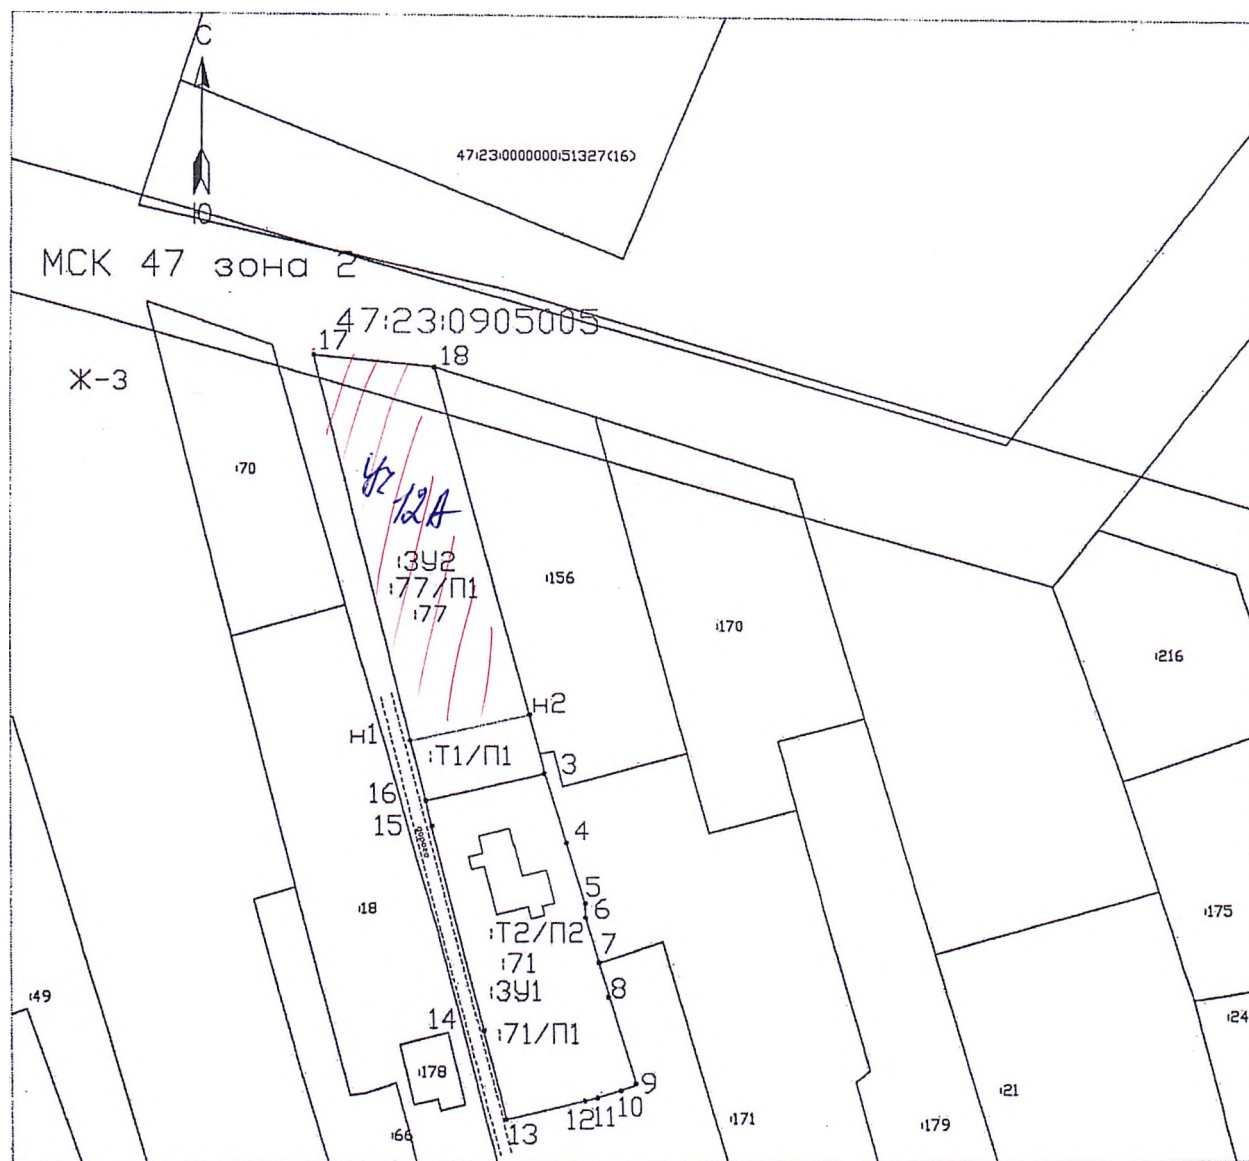

Масштаб 1 : 1000

Условные обозначения:

- существующая часть границы, имеющиеся в ГКН сведения о которой достаточны для определения ее местоположения;
- вновь образованная часть границы, сведения о которой достаточны для определения ее местоположения;
- граница кадастрового квартала;
- 47:23:1104001 — номер кадастрового квартала;
- 160 — обозначение земельного участка в кадастровом квартале;
- 3У1 — обозначение образуемого земельного участка

Сиверске УП г. Старосиверска

гр. Шкенице
З.У 24

Схема расположения
земельного участка
или земельных участков
на кадастровом плане территории



Масштаб 1 : 1000

Условные обозначения:

- существующая часть границы, имеющиеся в ГКН сведения о которой достаточны для определения ее местоположения;
- вновь образованная часть границы, сведения о которой достаточны для определения ее местоположения;
- граница кадастрового квартала;
- 47:23:1104001 — номер кадастрового квартала;
- 160 — обозначение земельного участка в кадастровом квартале;
- :3У1 — обозначение образуемого земельного участка

Сверское ЗН З/п. д. Бавинское, Ижевский проезд З/п 1, 3, 5, 7, 9

Схема расположения земельного участка или земельных участков на кадастровом плане территории



КК 47:23:0918005

Масштаб 1:3000

Условные обозначения:

Название условного знака	Изображение
Существующая часть границы, имеющаяся в ГКН сведения о которой достаточны для определения ее местоположения	—
Вновь образованная часть границы, сведения о которой достаточны для определения ее местоположения	—
Существующая часть границы, имеющаяся в ГКН сведения о которой недостаточны для определения ее местоположения	- - - - -
Вновь образованная часть границы, сведения о которой недостаточны для определения ее местоположения	- - - - -
Часть границы кадастрового квартала	—
Надпись: вновь образованного земельного участка	ЗУ 1
Надпись кадастрового номера земельного участка, имеющийся в ГКН	47:23:0918005
Надпись кадастрового номера квартала	1
Характерная точка границы, сведения о которой не позволяют однозначно определить ее положение на местности	○
Характерная точка границы, сведения о которой позволяют однозначно определить ее положение на местности	●

Утверждена
Постановлением администрации МО «Сверское городское поселение Гатчинского района Ленинградской области»
(наименование органа местного самоуправления, включая наименование органов государственной власти муниципального образования, принявших решение об утверждении документа или подписавших документ о перераспределении земельных участков)
от 21.06.2014 № 54
СК: МСК 47, зона 2

Условный план земельного участка ЗУ 1		
Площадь земельного участка 1000 м²		
Обозначение характерных точек	Координаты, м	
№ п/п	X	Y
1	368002.58	2198475.18
2	367981.91	2198489.25
3	367959.40	2198456.19
4	367980.06	2198442.12
5	368002.58	2198475.18