

Утверждена

Постановление Администрации МО Сиверское городское поселение

(наименование документа об утверждении, включая наименования

Гатчинского муниципального района Ленинградской области

органов государственной власти или органов местного

самоуправления, принявших решение об утверждении схемы

или подписавших соглашение о перераспределении земельных участков)

от 27-04-2020

№ 308


**Схема расположения земельного участка или земельных участков
на кадастровом плане территории**

Условный номер земельного участка 47:23:0905003:ЗУ1

Площадь земельного участка 1201 м²

Обозначение характерных точек границ	Координаты, м	
	X	Y
1	2	3
1	373318.20	2200217.08
2	373323.62	2200242.46
3	373284.38	2200262.03
4	373276.66	2200239.38
5	373275.31	2200235.59
6	373303.33	2200223.50
1	373318.20	2200217.08

Схема расположения
земельного участка
или земельных участков
на кадастровом плане территории

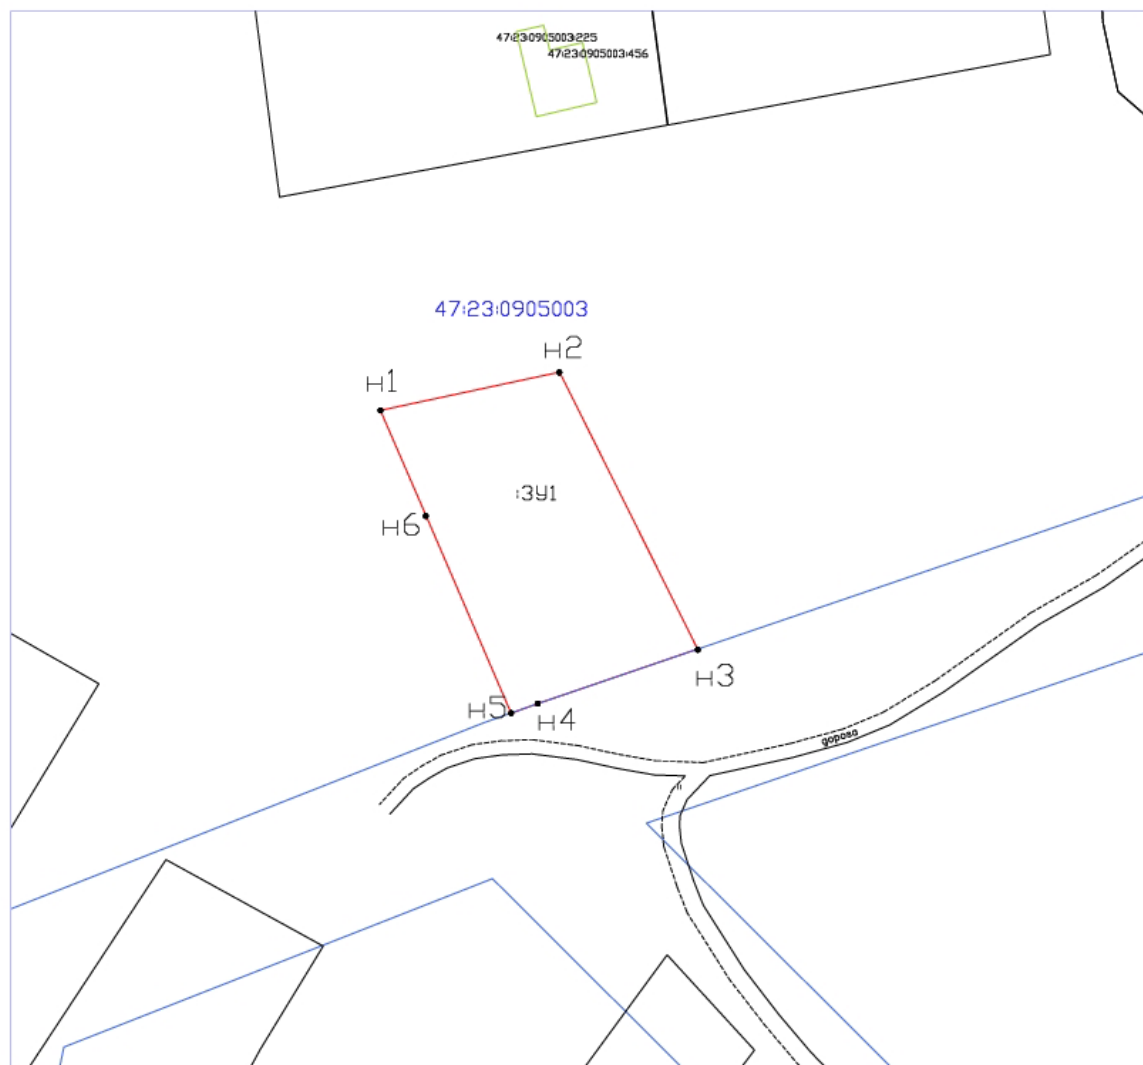

Масштаб 1 : 1000

Условные обозначения:

- | | |
|---------------|--|
| — | - существующая часть границы, имеющиеся в ГКН сведения о которой достаточны для определения ее местоположения; |
| — | - вновь образованная часть границы, сведения о которой достаточны для определения ее местоположения; |
| — | - граница кадастрового квартала; |
| 47:23:1104001 | - номер кадастрового квартала; |
| :60 | - обозначение земельного участка в кадастровом квартале; |
| :3У1 | - обозначение образуемого земельного участка |