


в Покшен-Пурскан 3.1/466, 68, 71, +3

Схема расположения земельного участка или земельных участков  
на кадастровом плане территории

Масштаб 1:500

ПРИЛОЖЕНИЕ  
к постановлению администрации  
Гатчинского муниципального района  
от 13.10.2022 г. № 4095

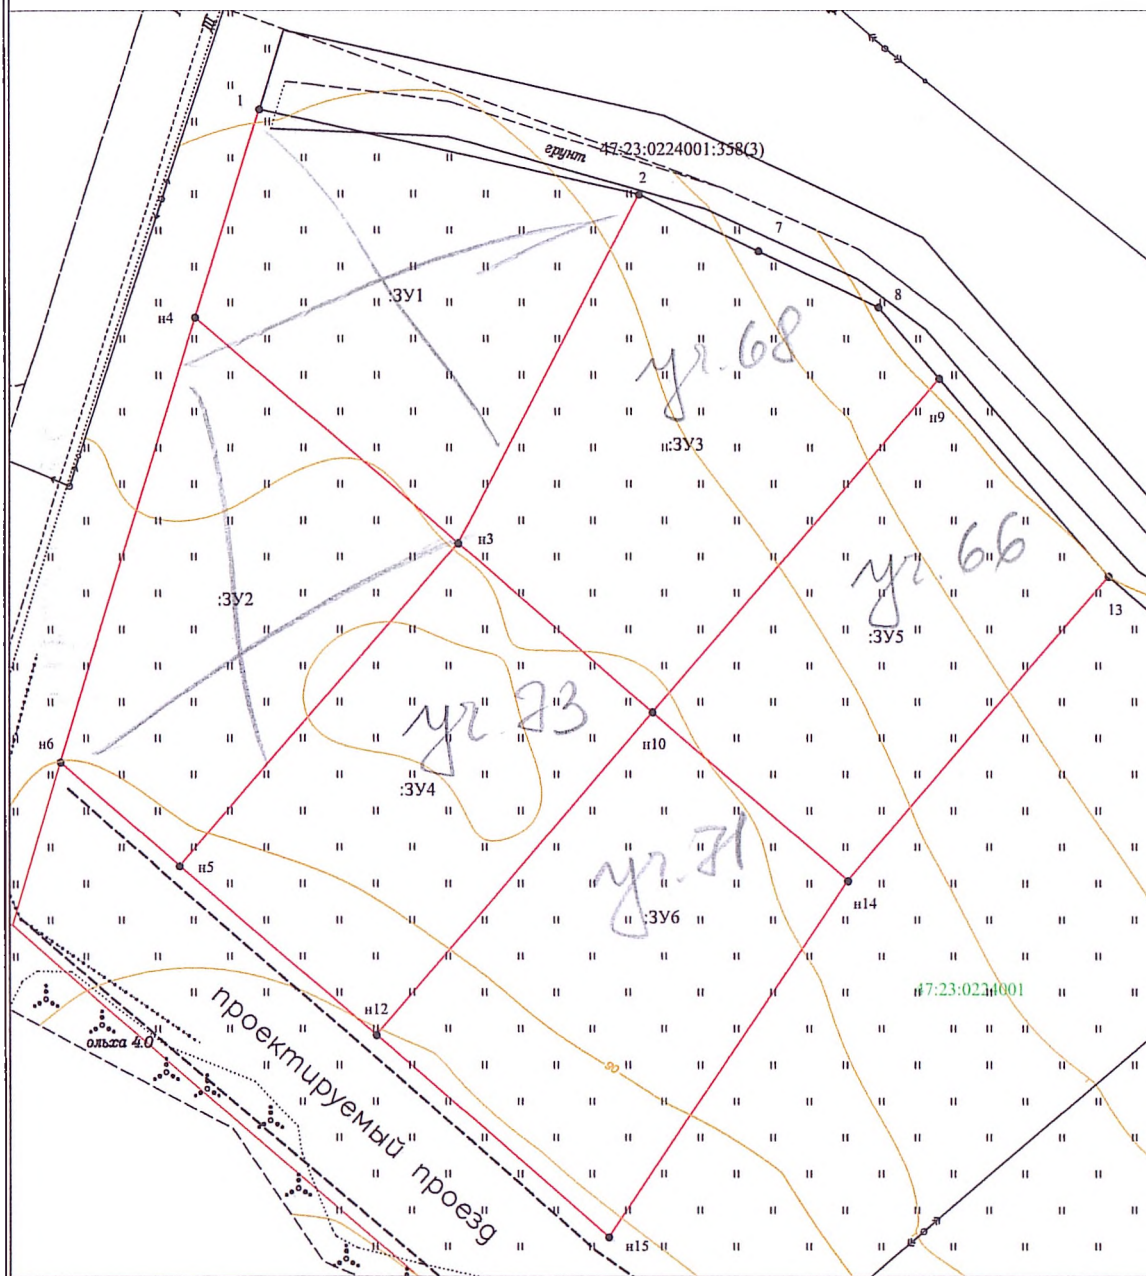

Условный номер земельного участка :ЗУ1			Условный номер земельного участка :ЗУ4		
Площадь земельного участка 1012м²			Площадь земельного участка 1026м²		
Обозначение характерных точек границы	Координаты, м		Обозначение характерных точек границы	Координаты, м	
	X	Y		X	Y
1	2	3	1	2	3
1	402788,47	2196644,94	н5	402715,45	2196637,34
2	402780,22	2196681,65	н3	402746,56	2196664,12
н3	402746,56	2196664,12	н10	402730,26	2196683,07
н4	402768,35	2196638,78	н12	402699,14	2196656,28
1	402788,47	2196644,94	н5	402715,45	2196637,34
Условный номер земельного участка :ЗУ2			Условный номер земельного участка :ЗУ5		
Площадь земельного участка 1001м²			Площадь земельного участка 1011м²		
Обозначение характерных точек границы	Координаты, м		Обозначение характерных точек границы	Координаты, м	
	X	Y		X	Y
1	2	3	1	2	3
н4	402768,35	2196638,78	н9	402762,43	2196710,77
н3	402746,56	2196664,12	13	402743,34	2196727,21
н5	402715,45	2196637,34	н14	402714,02	2196701,95
н6	402725,48	2196625,69	н10	402730,26	2196683,07
н4	402768,35	2196638,78	н9	402762,43	2196710,77
Условный номер земельного участка :ЗУ3			Условный номер земельного участка :ЗУ6		
Площадь земельного участка 1224м²			Площадь земельного участка 1124м²		
Обозначение характерных точек границы	Координаты, м		Обозначение характерных точек границы	Координаты, м	
	X	Y		X	Y
1	2	3	1	2	3
2	402780,22	2196681,65	н10	402730,26	2196683,07
7	402774,76	2196693,24	н14	402714,02	2196701,95
8	402769,31	2196704,84	н15	402679,68	2196678,89
н9	402762,43	2196710,77	н12	402699,14	2196656,28
н10	402730,26	2196683,07	н10	402730,26	2196683,07
н3	402746,56	2196664,12			
2	402780,22	2196681,65			

Система координат: МСК 47 зона 2

Условные обозначения:

● н1 - характерная точка границы, сведения о которой позволяют однозначно определить её на местности

— - вновь образованная часть границы, сведения о которой достаточны для определения её местоположения

— - существующая часть границы, имеющиеся в ЕГРН сведения о которой достаточны для определения её местоположения

— - граница кадастрового деления

— - граница населенного пункта

47:23:0224001 - номер кадастрового квартала

:ЗУ1 - обозначение земельного участка

Все участки полностью расположены в зоне санитарной охраны источников водоснабжения 3 пояса и водоохранной зоне



Схема расположения земельного участка или земельных участков  
на кадастровом плане территории

Масштаб 1:500


ПРИЛОЖЕНИЕ

к постановлению администрации

Гатчинского муниципального района

от 13.10 2022 г. № 4099

Условный номер земельного участка :ЗУ1			Условный номер земельного участка :ЗУ2			Условный номер земельного участка :ЗУ3			Условный номер земельного участка :ЗУ4			Условный номер земельного участка :ЗУ5		
Площадь земельного участка 1258м <sup>2</sup>			Площадь земельного участка 1200м <sup>2</sup>			Площадь земельного участка 1216м <sup>2</sup>			Площадь земельного участка 1192м <sup>2</sup>			Площадь земельного участка 1191м <sup>2</sup>		
Обозначение характерных точек границы		Координаты, м	Обозначение характерных точек границы		Координаты, м	Обозначение характерных точек границы		Координаты, м	Обозначение характерных точек границы		Координаты, м	Обозначение характерных точек границы		Координаты, м
		X Y			X Y			X Y			X Y			X Y
1		2 3	1		2 3	1		2 3	1		2 3	1		2 3
n1		402597,70 2196872,74	n6		402580,51 2196825,79	n4		402584,11 2196905,41	n7		402571,04 2196869,72	n8		402557,97 2196834,04
n2		402613,23 2196915,14	n1		402597,70 2196872,74	n3		402595,68 2196937,01	n4		402584,11 2196905,41	n7		402571,04 2196869,72
n3		402595,68 2196937,01	n5		402575,16 2196880,99	n9		402578,54 2196958,36	n11		402554,67 2196916,19	n12		402541,60 2196880,50
n4		402584,11 2196905,41	n7		402571,04 2196869,72	n10		402560,96 2196933,38	n12		402541,60 2196880,50	n13		402528,53 2196844,82
n5		402575,16 2196880,99	n8		402557,97 2196834,04	n11		402554,67 2196916,19	n7		402571,04 2196869,72	n8		402557,97 2196834,04
n1		402597,70 2196872,74	n6		402580,51 2196825,79	n4		402584,11 2196905,41						

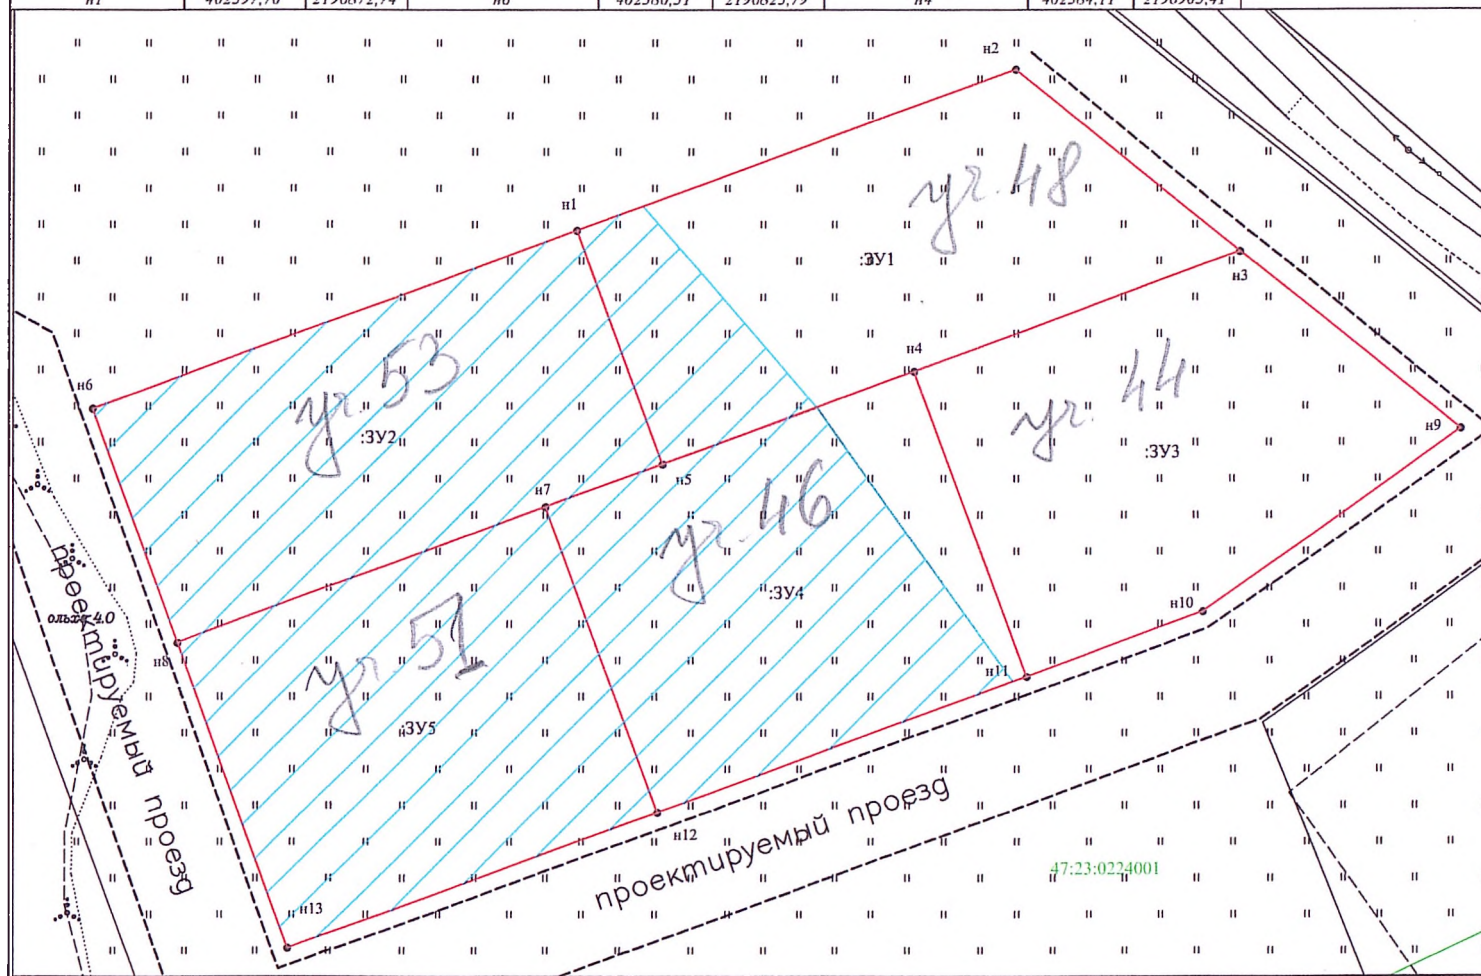

Система координат: МСК 47 зона 2

Условные обозначения:

• n1 - характерная точка границы, сведения о которой позволяют однозначно определить её на местности

— - вновь образованная часть границы, сведения о которой достаточны для определения её местоположения

— - существующая часть границы, имеющаяся в ЕГРН сведения о которой достаточны для определения её местоположения

— - граница кадастрового деления

— - граница населенного пункта

47:23:0224001 - номер кадастрового квартала

:ЗУ1 - обозначение земельного участка

Земельные участки полностью расположены в зоне санитарной охраны источников водоснабжения 3 пояса

— - Водоохранная зона - S :ЗУ1 = 272 кв.м., S :ЗУ2 = 1200 кв.м., S :ЗУ3 = 1011 кв.м., S :ЗУ5 = 1191 кв.м.



Схема расположения земельного участка или земельных участков  
на кадастровом плане территории


Масштаб 1:500

ПРИЛОЖЕНИЕ

к постановлению администрации

Гатчинского муниципального района

от 13.10.2024 г. № 4028

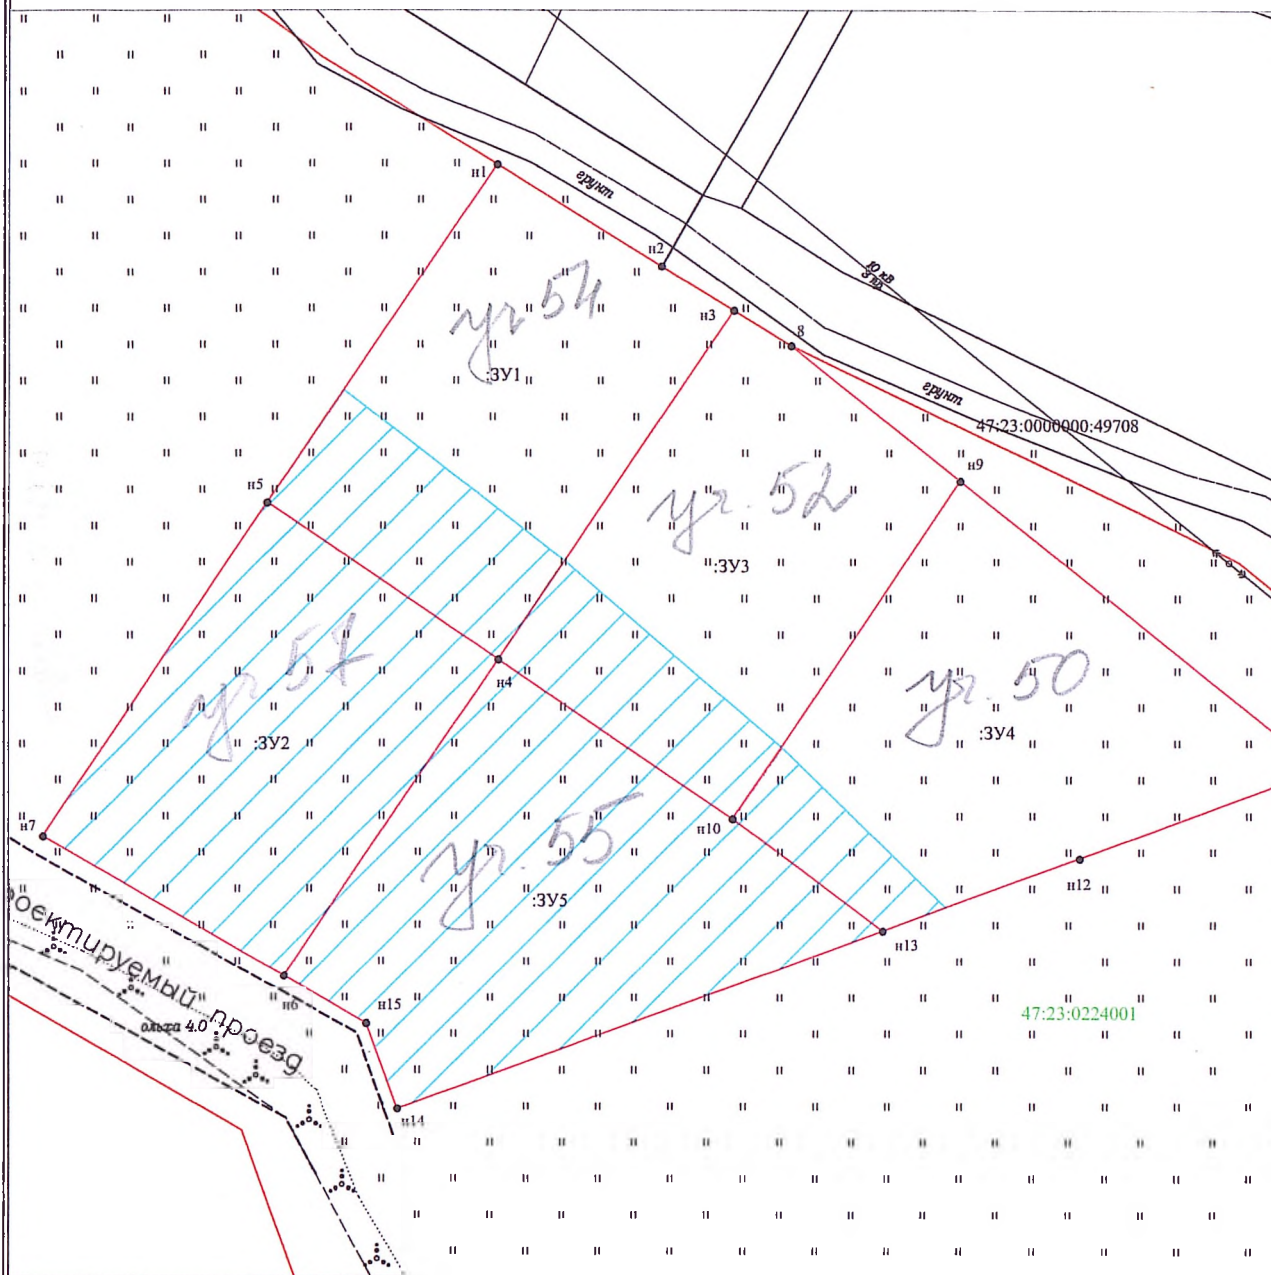

Условный номер земельного участка			3Y1	Условный номер земельного участка			3Y4
Площадь земельного участка			1080 м <sup>2</sup>	Площадь земельного участка			1219 м <sup>2</sup>
Обозначение характерных точек границы	Координаты, м		Обозначение характерных точек границы	Координаты, м			
	X	Y		X	Y		
1	2	3	1	2	3		
n1	402671.66	2196835.07	n9	402641.08	2196880.16		
n2	402661.81	2196851.12	n11	402613.33	2196915.14		
n3	402657.54	2196858.08	n12	402604.67	2196891.76		
n4	402623.87	2196835.37	n13	402597.70	2196872.74		
n5	402638.99	2196813.00	n10	402608.49	2196858.14		
n1	402671.66	2196835.07	n9	402641.08	2196880.16		
Условный номер земельного участка			3Y2	Условный номер земельного участка			3Y5
Площадь земельного участка			1022 м <sup>2</sup>	Площадь земельного участка			1221 м <sup>2</sup>
Обозначение характерных точек границы	Координаты, м		Обозначение характерных точек границы	Координаты, м			
	X	Y		X	Y		
1	2	3	1	2	3		
n5	402638.99	2196813.00	n4	402623.87	2196835.37		
n4	402623.87	2196835.37	n10	402608.49	2196858.14		
n6	402593.34	2196814.74	n13	402597.70	2196872.74		
n7	402606.78	2196791.23	n14	402580.51	2196825.79		
n5	402638.99	2196813.00	n15	402588.74	2196822.77		
Условный номер земельного участка			3Y3	Условный номер земельного участка			3Y4
Площадь земельного участка			1107 м <sup>2</sup>	Площадь земельного участка			1107 м <sup>2</sup>
Обозначение характерных точек границы	Координаты, м		Обозначение характерных точек границы	Координаты, м			
	X	Y		X	Y		
1	2	3	1	2	3		
n3	402657.54	2196858.08	n11	402641.08	2196880.16		
n8	402654.15	2196863.61	n10	402608.49	2196858.14		
n9	402641.08	2196880.16	n13	402597.70	2196872.74		
n10	402608.49	2196858.14	n14	402580.51	2196825.79		
n4	402623.87	2196835.37	n15	402588.74	2196822.77		
n3	402657.54	2196858.08	n11	402641.08	2196880.16		

Система координат: МСК 47 зона 2

Условные обозначения:

- n1 - характерная точка границы, сведения о которой позволяют однозначно определить её на местности
- вновь образованная часть границы, сведения о которой достаточны для определения её местоположения
- существующая часть границы, имеющиеся в ЕГРН сведения о которой достаточны для определения её местоположения
- граница кадастрового деления
- граница населенного пункта
- :3Y1 - обозначение земельного участка

47:23:0224001 - номер кадастрового квартала

— Водоохранная зона - S :3Y1 = 331 кв.м., S :3Y2 = 1022 кв.м., S :3Y3 = 272 кв.м., S :3Y4 = 141 кв.м., S :3Y5 = 1221 кв.м.

Участки полностью расположены в зоне санитарной охраны источников водоснабжения 3 пояса

# Схема расположения земельного участка или земельных участков на кадастровом плане территории

Масштаб 1:500


Условный номер земельного участка :ЗУ1			Условный номер земельного участка :ЗУ3		
Площадь земельного участка 1068м <sup>2</sup>			Площадь земельного участка 1050м <sup>2</sup>		
Обозначение характерных точек границы	Координаты, м		Обозначение характерных точек границы	Координаты, м	
	X	Y		X	Y
1	2	3	1	2	3
n1	402517.26	2196848.95	n7	402538.14	2196905.96
n2	402524.49	2196868.67	n9	402550.24	2196938.99
n3	402495.07	2196879.44	9	402523.83	2196949.45
n4	402473.17	2196887.46	10	402520.33	2196941.91
n5	402472.74	2196867.69	11	402509.01	2196917.50
n6	402475.96	2196864.08	n7	402538.14	2196905.96
n1	402517.26	2196848.95			
Условный номер земельного участка :ЗУ2			Условный номер земельного участка :ЗУ4		
Площадь земельного участка 1257м <sup>2</sup>			Площадь земельного участка 1009м <sup>2</sup>		
Обозначение характерных точек границы	Координаты, м		Обозначение характерных точек границы	Координаты, м	
	X	Y		X	Y
1	2	3	1	2	3
n2	402524.49	2196868.67	n3	402495.07	2196879.44
n7	402538.14	2196905.96	11	402509.01	2196917.50
11	402509.01	2196917.50	12	402473.90	2196918.00
n3	402495.07	2196879.44	n4	402473.17	2196887.46
n2	402524.49	2196868.67	n3	402495.07	2196879.44

Условные обозначения:

- n1 - характерная точка границы, сведения о которой позволяют однозначно определить её на местности
- - вновь образованная часть границы, сведения о которой достаточны для определения её местоположения
- - существующая часть границы, имеющиеся в ЕГРН сведения о которой достаточны для определения её местоположения
- - граница кадастрового деления
- - граница населенного пункта
- :ЗУ1 - обозначение земельного участка
- 47:23:0224001 - номер кадастрового квартала

Водоохранная зона - S :ЗУ1 = 1068 кв.м., S :ЗУ2 = 1257 кв.м., S :ЗУ3 = 642 кв.м., S :ЗУ4 = 1009 кв.м.

Участки полностью расположены в зоне санитарной охраны источников водоснабжения 3 пояса

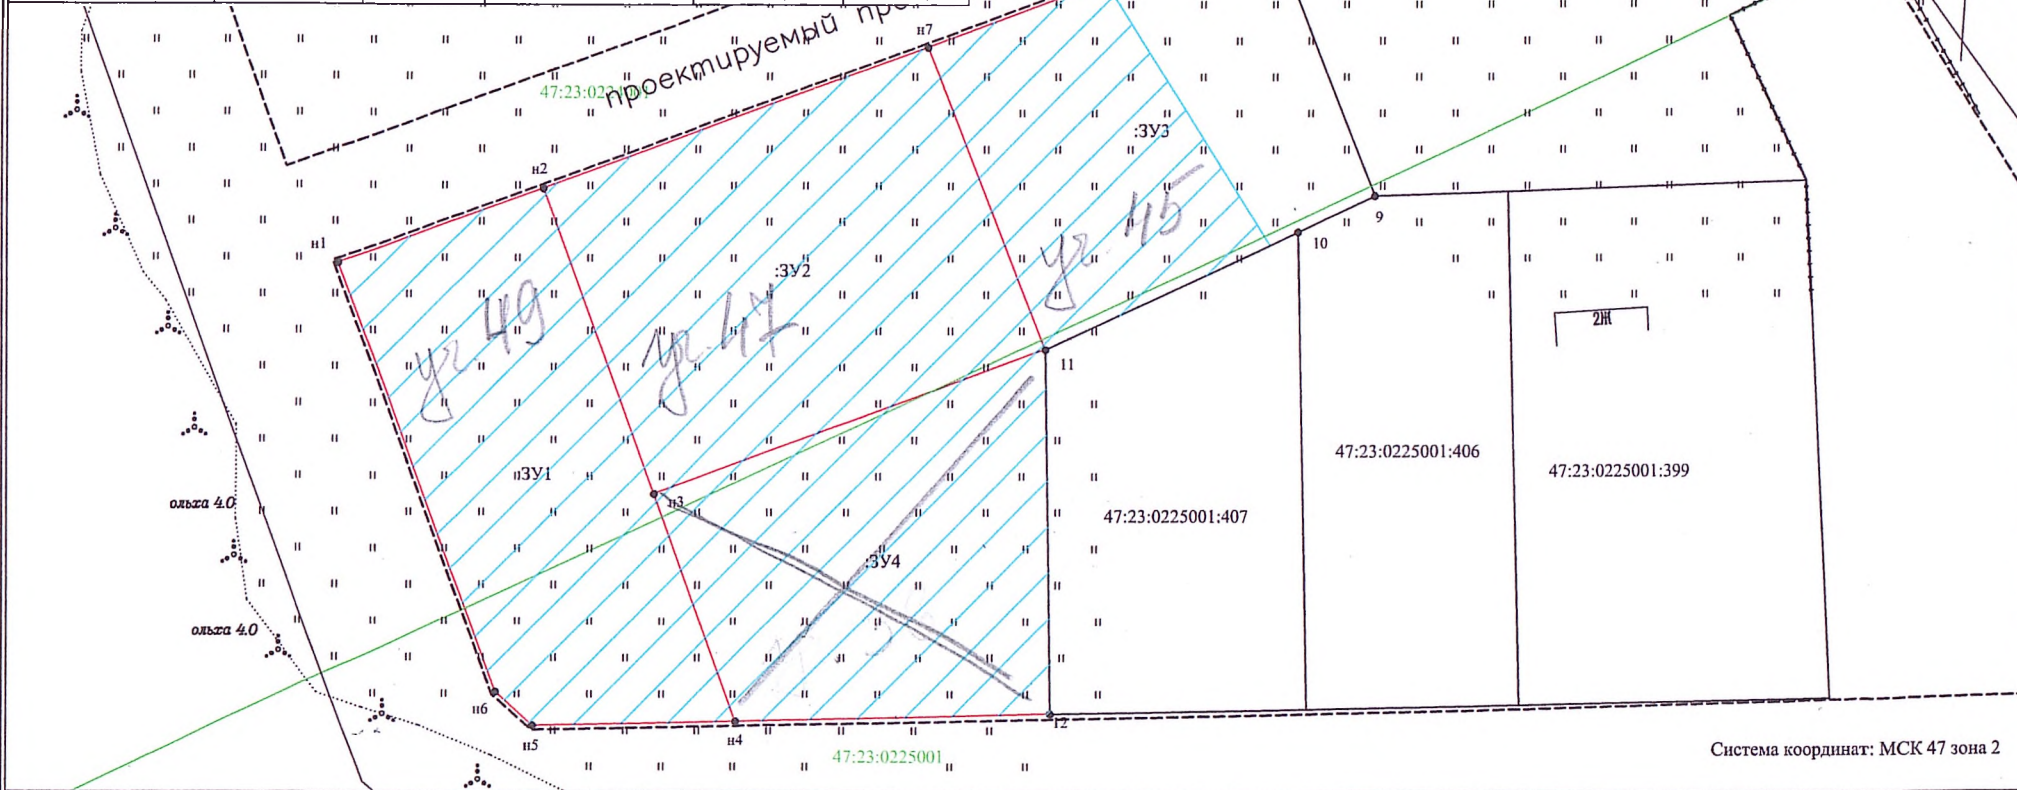


Система координат: МСК 47 зона 2



Схема расположения земельного участка или земельных участков  
на кадастровом плане территории

Масштаб 1:500

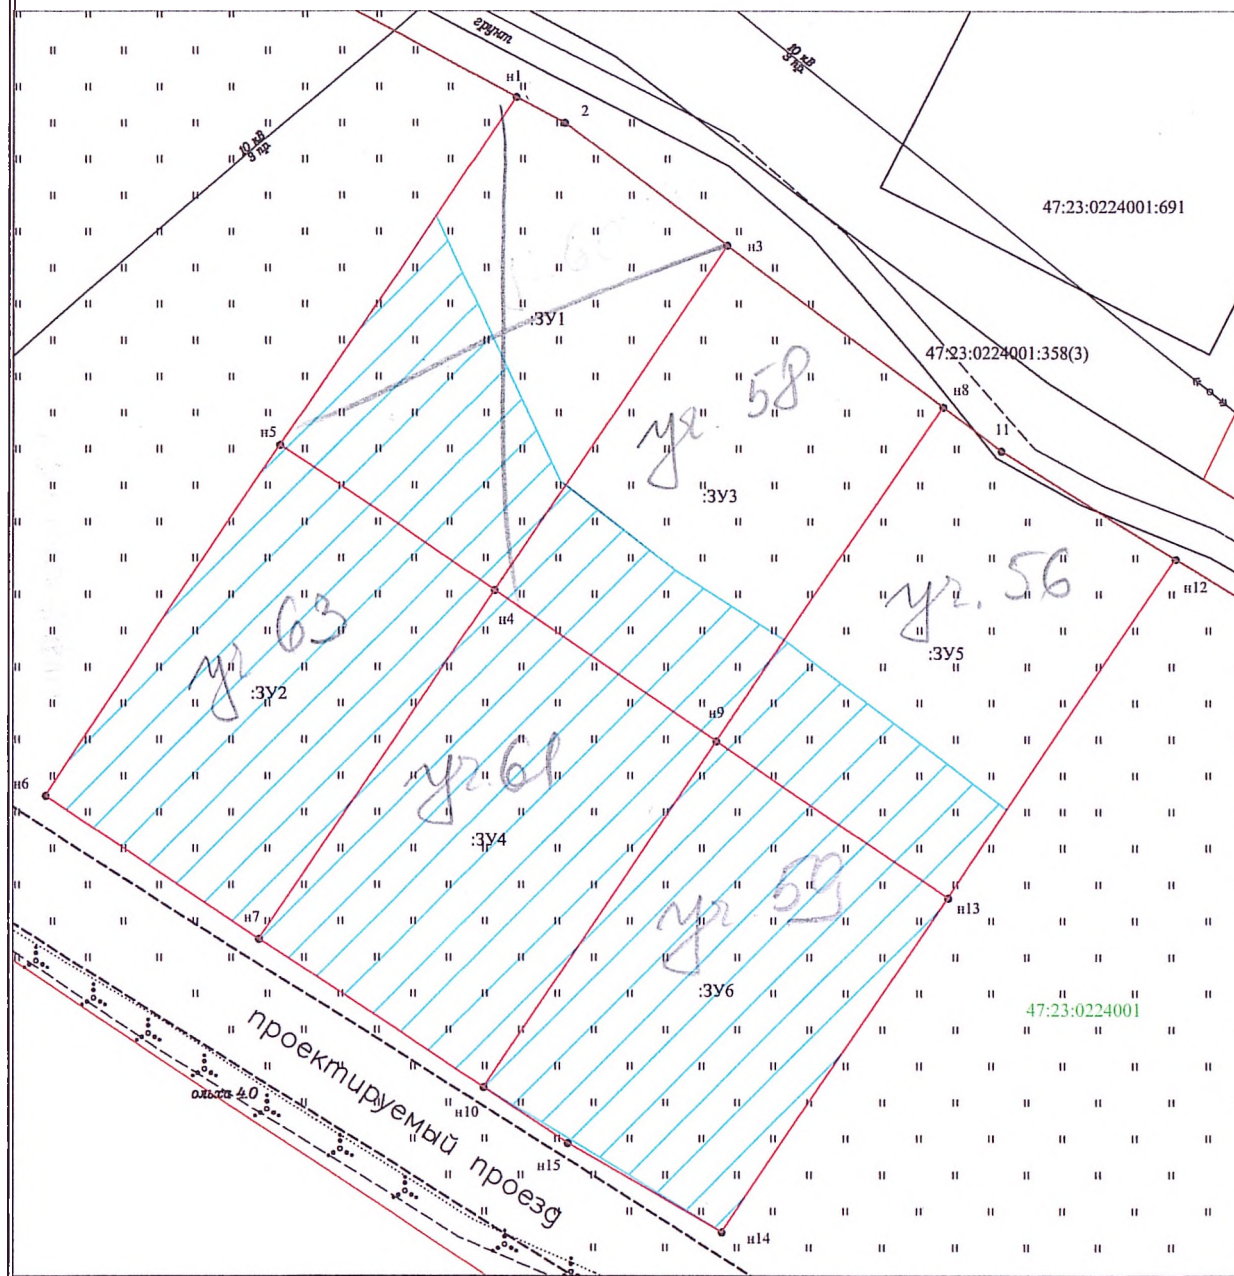

ПРИЛОЖЕНИЕ  
к постановлению администрации  
Гатчинского муниципального района  
от 13.10.2022 г. № 4097

Условный номер земельного участка :3Y1			Условный номер земельного участка :3Y4		
Площадь земельного участка 1017м <sup>2</sup>			Площадь земельного участка 1050м <sup>2</sup>		
Обозначение характерных точек границы	Координаты, м		Обозначение характерных точек границы	Координаты, м	
	X	Y		X	Y
1	2	3	1	2	3
n1	402716,26	2196771,08	n7	402635,07	2196746,39
2	402713,78	2196775,74	n4	402668,66	2196769,08
n3	402701,93	2196791,57	n9	402654,10	2196790,62
n4	402668,66	2196769,08	n10	402620,74	2196768,08
n5	402682,66	2196748,37	n7	402635,07	2196746,39
n1	402716,26	2196771,08			
Условный номер земельного участка :3Y2			Условный номер земельного участка :3Y5		
Площадь земельного участка 1017м <sup>2</sup>			Площадь земельного участка 1051м <sup>2</sup>		
Обозначение характерных точек границы	Координаты, м		Обозначение характерных точек границы	Координаты, м	
	X	Y		X	Y
1	2	3	1	2	3
n6	402648,86	2196725,53	n8	402686,33	2196812,41
n5	402682,66	2196748,37	n1	402682,07	2196818,10
n4	402668,66	2196769,08	n12	402671,66	2196835,07
n7	402635,07	2196746,39	n13	402638,99	2196813,00
n6	402648,86	2196725,53	n9	402654,10	2196790,62
			n8	402686,33	2196812,41
Условный номер земельного участка :3Y3			Условный номер земельного участка :3Y6		
Площадь земельного участка 1028м <sup>2</sup>			Площадь земельного участка 1074м <sup>2</sup>		
Обозначение характерных точек границы	Координаты, м		Обозначение характерных точек границы	Координаты, м	
	X	Y		X	Y
1	2	3	1	2	3
n3	402701,93	2196791,57	n10	402620,74	2196768,08
n8	402686,33	2196812,41	n9	402654,10	2196790,62
n9	402654,10	2196790,62	n13	402638,99	2196813,00
n4	402668,66	2196769,08	n14	402606,78	2196791,23
n3	402701,93	2196791,57	n15	402615,36	2196776,22
			n10	402620,74	2196768,08

Система координат: МСК 47 зона 2

Условные обозначения:

● n1 - характерная точка границы, сведения о которой позволяют однозначно определить её на местности

— - вновь образованная часть границы, сведения о которой достаточны для определения её местоположения

— - существующая часть границы, имеющиеся в ЕГРН сведения о которой достаточны для определения её местоположения

— - граница кадастрового деления

— - граница населенного пункта

47:23:0224001 - номер кадастрового квартала

:3Y1 - обозначение земельного участка

— - Водоохранная зона - S :3Y1 = 481 кв.м., S :3Y2 = 1017 кв.м., S :3Y3 = 303 кв.м., S :3Y4 = 1050 кв.м., S :3Y5 = 297 кв.м., S :3Y6 = 1074 кв.м.

Все участки полностью расположены в зоне санитарной охраны источников водоснабжения 3 пояса