

п. Новый Свет, 52 массив, ул. Садовая 14а

Схема расположения земельного участка или земельных участков на кадастровом плане территории

ПРИЛОЖЕНИЕ
к постановлению администрации
Гатчинского муниципального района
от 04.10.2013 г. № 3987



Условный номер земельного участка


Площадь земельного участка

846м²

Обозначение характерных точек границы

Координаты, м

	X	Y
1	2	3
n1	394849,03	2206675,75
2	394847,93	2206681,02
n3	394846,50	2206690,16
n4	394800,43	2206683,70
n5	394803,18	2206662,37
n1	394849,03	2206675,75

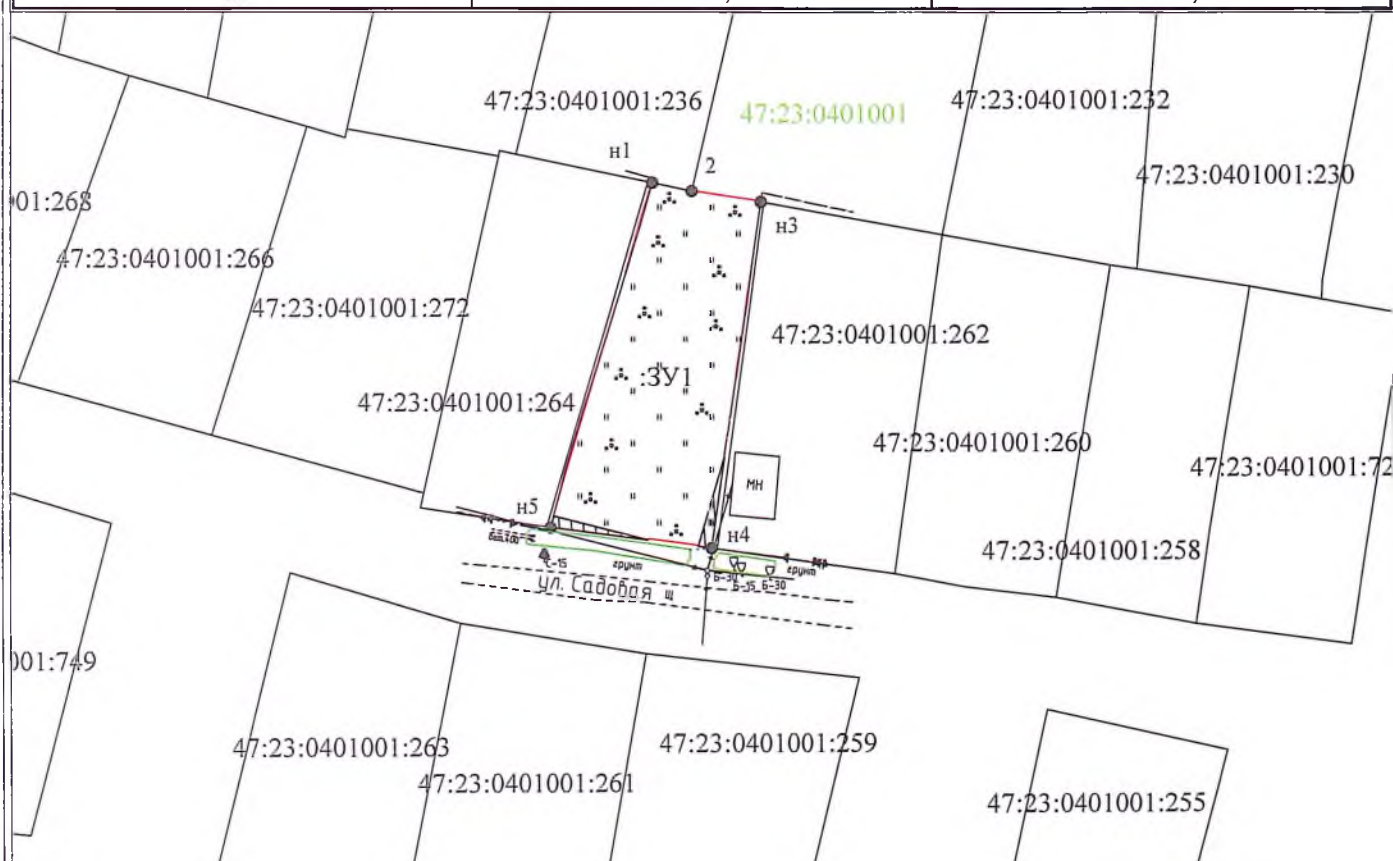

Система координат: МСК-47 зона 2

Масштаб 1:1000

Условные обозначения:

- n1 - характерная точка границы, сведения о которой позволяют однозначно определить её на местности
- - существующая часть границы, имеющиеся в ЕГРН сведения о которой достаточны для определения её местоположения
- - вновь образованная часть границы, сведения о которой достаточны для определения её местоположения
- :ЗУ1 - обозначение земельного участка
- - граница кадастрового деления
- - граница территориальной или иной зоны
- 47:23:0401001 - обозначение кадастрового квартала
- охранный зона низковольтной ЛЭП, S= 21 кв.м.

Земельный участок полностью расположен в зона санитарной охраны источников водоснабжения 3 пояса