


п. Кобринское, квартал Урожай, ул. 24

Схема расположения земельного участка или земельных участков на кадастровом плане территории

ПРИЛОЖЕНИЕ
к постановлению администрации
Гатчинского муниципального района
от 20.10.2022 г. № 9197

Условный номер земельного участка :3У1		
Площадь земельного участка 1000м ²		
Обозначение характерных точек границы	Координаты, м	
	X	Y
1	2	3
n1	395850,26	2219101,09
n2	395850,02	2219141,09
n3	395825,02	2219140,94
n4	395825,26	2219100,94
n1	395850,26	2219101,09
Условный номер земельного участка :3У2		
Площадь земельного участка 1000м ²		
Обозначение характерных точек границы	Координаты, м	
	X	Y
1	2	3
n3	395825,02	2219140,94
n2	395850,02	2219141,09
n5	395849,77	2219181,09
n6	395824,77	2219180,93
n3	395825,02	2219140,94

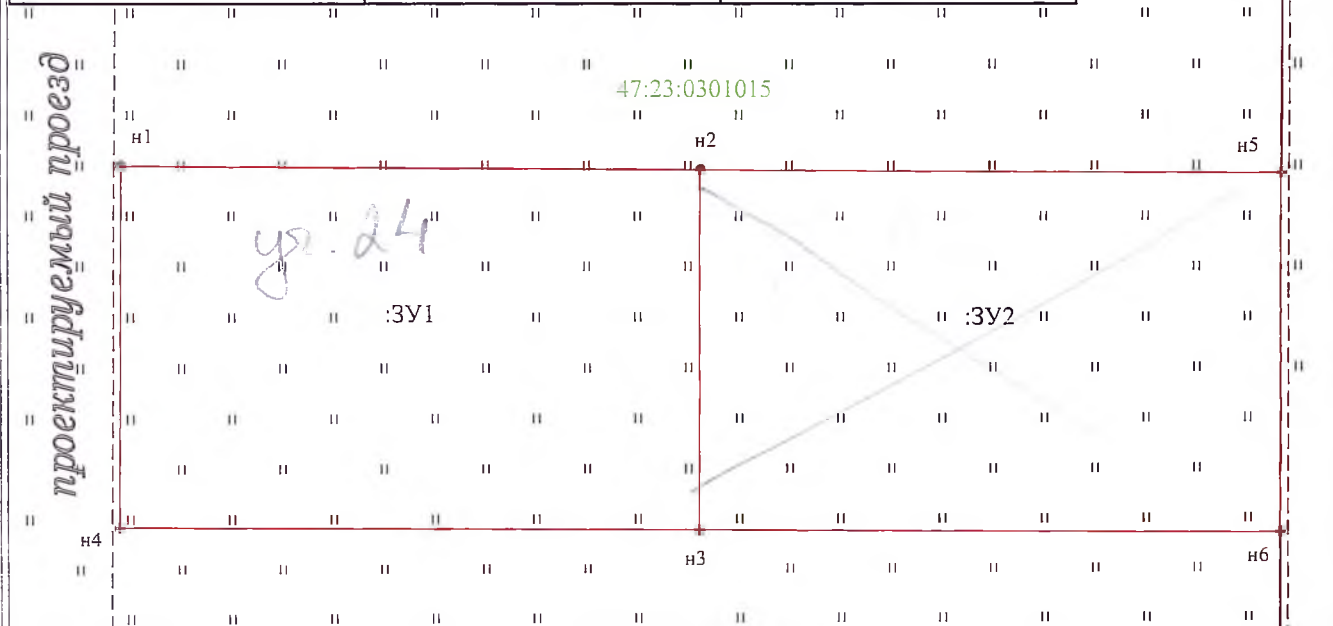

Система координат: МСК 47 зона 2

Масштаб 1:500

Условные обозначения:


- o n1 - характерная точка границы, сведения о которой позволяют однозначно определить её на местности
- - вновь образованная часть границы, сведения о которой достаточны для определения её местоположения
- - существующая часть границы, и Масштаб 1:500 сведения о которой достаточны для определения её местоположения
- - граница кадастрового деления
- - граница населенного пункта
- 47:23:0301015 - номер кадастрового квартала
- :3У1 - обозначение земельного участка

п. Коврашово, Удомля, 26, 65

Схема расположения земельного участка или земельных участков на кадастровом плане территории

ПРИЛОЖЕНИЕ
к постановлению администрации
Гатчинского муниципального района
от 20.12.2022 г. № 4195

Условный номер земельного участка		:ЗУ1
Площадь земельного участка		1000м ²
Обозначение характерных точек границы	Координаты, м	
	X	Y
1	2	3
n1	395825,26	2219100,94
n2	395825,02	2219140,94
n3	395800,02	2219140,78
n4	395800,26	2219100,78
n1	395825,26	2219100,94
Условный номер земельного участка		:ЗУ2
Площадь земельного участка		1000м ²
Обозначение характерных точек границы	Координаты, м	
	X	Y
1	2	3
n2	395825,02	2219140,94
n5	395824,77	2219180,93
n6	395799,77	2219180,78
n3	395800,02	2219140,78
n2	395825,02	2219140,94

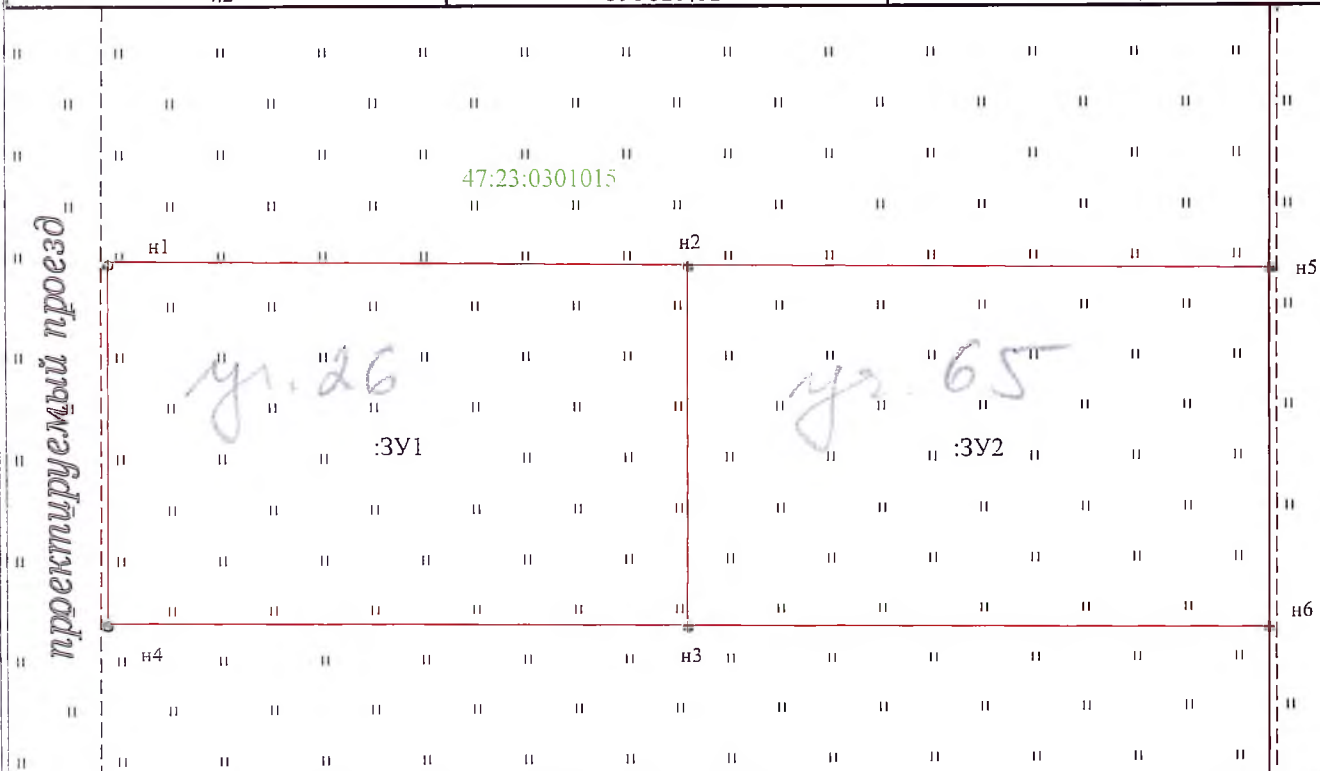

Система координат: МСК 47 зона 2

Масштаб 1:500

Условные обозначения:

- o n1 - характерная точка границы, сведения о которой позволяют однозначно определить её на местности
- - вновь образованная часть границы, сведения о которой достаточны для определения её местоположения
- - существующая часть границы, имеющиеся в ЕГРН сведения о которой достаточны для определения её местоположения
- - граница кадастрового деления
- - граница населенного пункта
- 47:23:0301015 - номер кадастрового квартала
- :ЗУ1 - обозначение земельного участка

Масштаб 1:500

:ЗУ1 - обозначение земельного участка

Сушанское с/п

п. Кобралово, квартал Урожай, 2/4 и 7

Схема расположения земельного участка или земельных участков на кадастровом плане территории

ПРИЛОЖЕНИЕ
к постановлению администрации
Гатчинского муниципального района
от 10.10.2012 № 4199

Условный номер земельного участка

:3У1


Площадь земельного участка

1038м²

Обозначение характерных
точек границы

Координаты, м

	X	Y
1	2	3
n1	396087,36	2219041,80
n2	396087,08	2219087,54
n3	396064,48	2219087,40
n4	396064,76	2219041,31
n1	396087,36	2219041,80

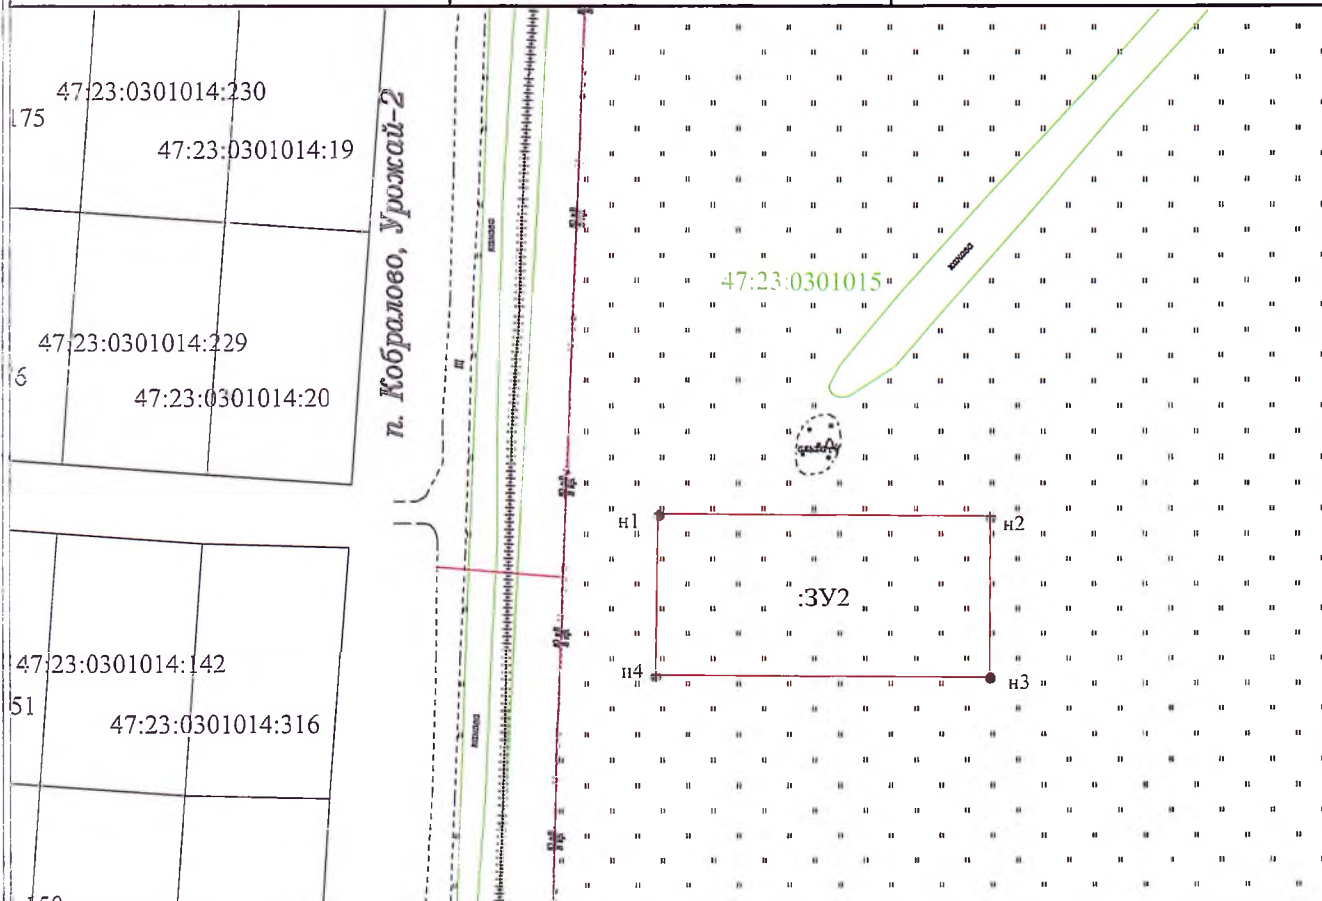

Система координат: МСК-47 зона 2

Масштаб 1:1000

Условные обозначения:

○ n1 - характерная точка границы, сведения о которой позволяют однозначно определить её на местности

— - существующая часть границы, имеющиеся в ЕГРН сведения о которой достаточны для определения её местоположения

— - вновь образованная часть границы, сведения о которой достаточны для определения её местоположения

:3У1 - обозначение земельного участка

— - граница кадастрового деления

— - граница территориальной или иной зоны

47:23:0301015 - обозначение кадастрового квартала