


Схема расположения земельного участка или земельных участков на кадастровом плане территории

ПРИЛОЖЕНИЕ

к постановлению администрации Гатчинского муниципального района от 19.08.2019 г. № 324/8

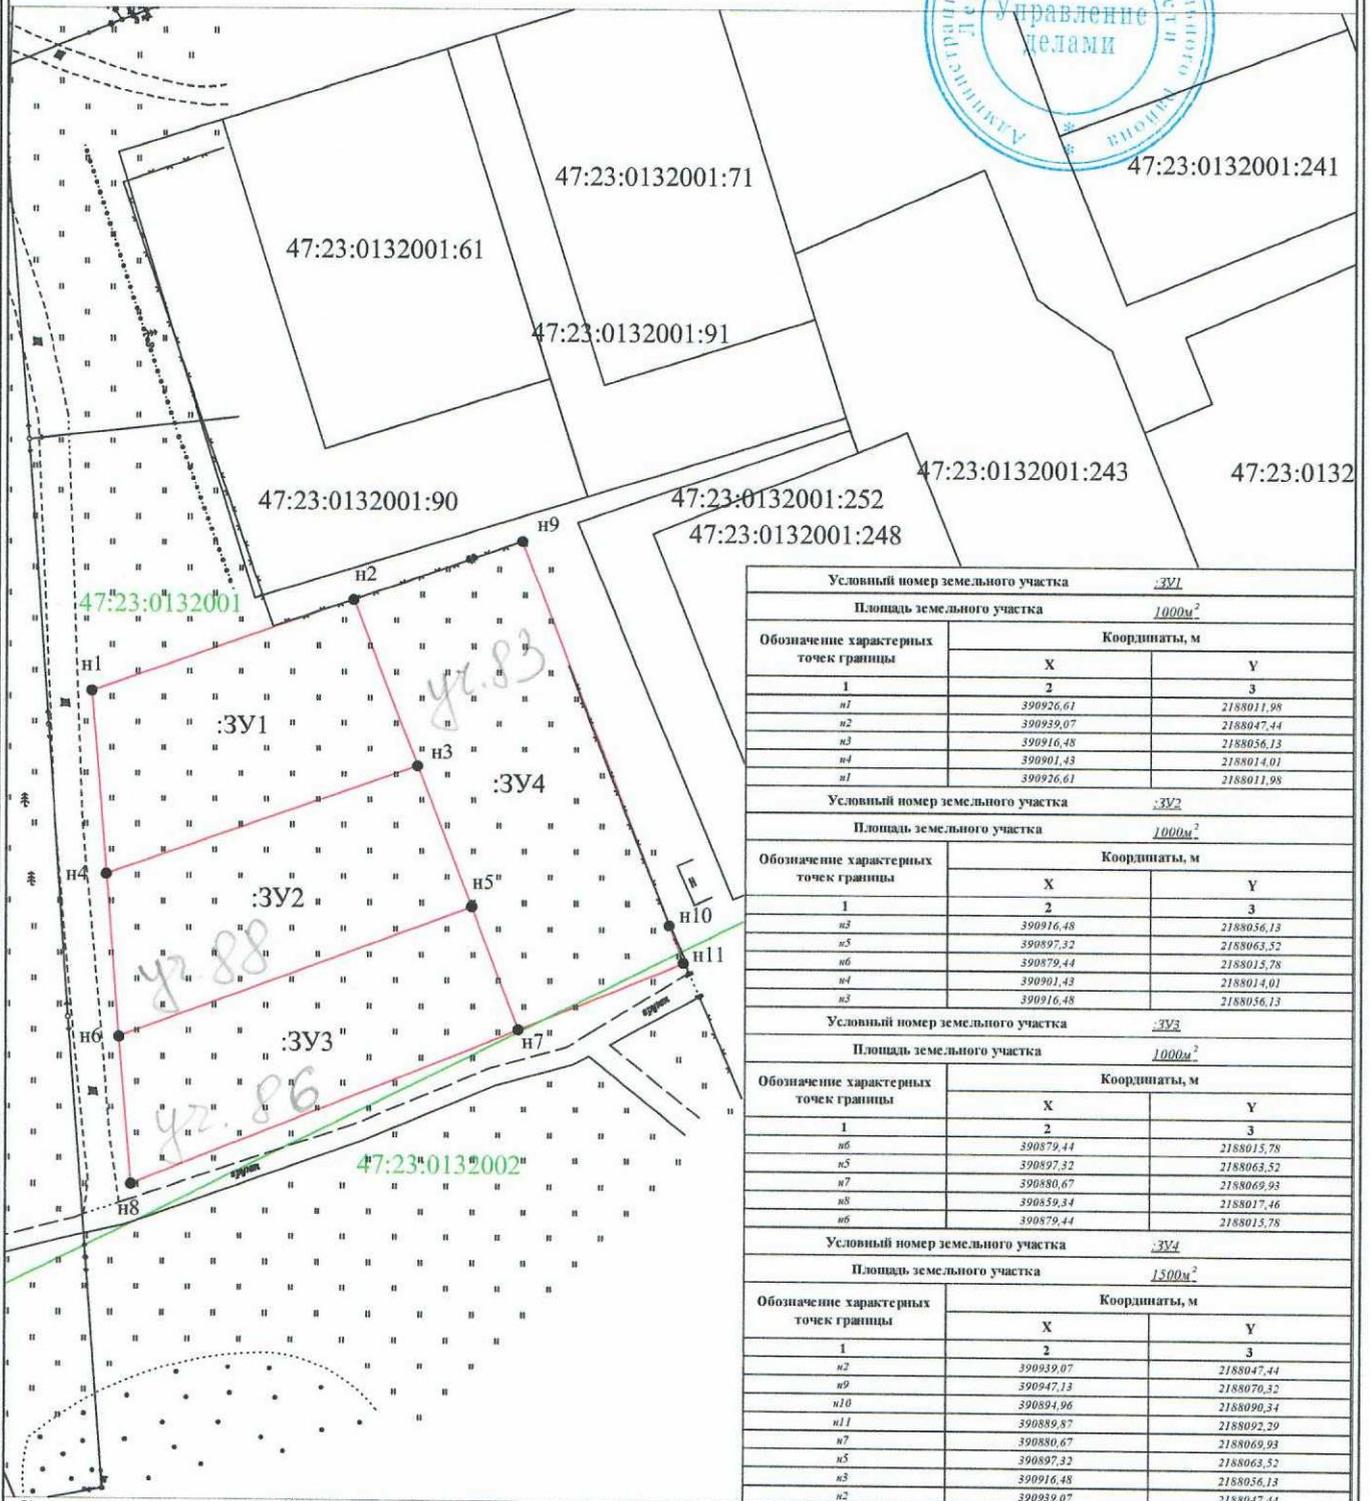

Условный номер земельного участка			:3У1		
Площадь земельного участка			1000м ²		
Обозначение характерных точек границы	Координаты, м				
	X	2	3	Y	
1	2	3	Y		
n1	390926,61		2188011,98		
n2	390939,07		2188047,44		
n3	390916,48		2188056,13		
n4	390901,43		2188014,01		
n1	390926,61		2188011,98		
Условный номер земельного участка			:3У2		
Площадь земельного участка			1000м ²		
Обозначение характерных точек границы	Координаты, м				
	X	2	3	Y	
1	2	3	Y		
n2	390916,48		2188056,13		
n5	390897,32		2188063,52		
n6	390879,44		2188015,78		
n4	390901,43		2188014,01		
n3	390916,48		2188056,13		
Условный номер земельного участка			:3У3		
Площадь земельного участка			1000м ²		
Обозначение характерных точек границы	Координаты, м				
	X	2	3	Y	
1	2	3	Y		
n6	390879,44		2188015,78		
n5	390897,32		2188063,52		
n7	390880,67		2188069,93		
n8	390859,34		2188017,46		
n6	390879,44		2188015,78		
Условный номер земельного участка			:3У4		
Площадь земельного участка			1500м ²		
Обозначение характерных точек границы	Координаты, м				
	X	2	3	Y	
1	2	3	Y		
n2	390939,07		2188047,44		
n9	390947,13		2188076,32		
n10	390894,96		2188090,34		
n11	390889,87		2188092,29		
n7	390880,67		2188069,93		
n5	390897,32		2188063,52		
n3	390916,48		2188056,13		
n2	390939,07		2188047,44		

Система координат: МСК 1947 зона 2

Масштаб 1:1000

Условные обозначения:

- n1 - характерная точка границы, сведения о которой позволяют однозначно определить её на местности
- (red line) - вновь образованная часть границы, сведения о которой достаточны для определения её местоположения
- (black line) - существующая часть границы, имеющиеся в ГКН сведения о которой достаточны для определения её местоположения
- (green line) - граница кадастрового деления

:3У1 - обозначение образуемого земельного участка

47:23:0132001 - кадастровый квартал


г. Губица

Схема расположения земельного участка или земельных участков на кадастровом плане территории

ПРИЛОЖЕНИЕ
к постановлению администрации
Гатчинского муниципального района
от 14.08.2019 № 8244



Условный номер земельного участка			:3У1		
Площадь земельного участка			1200м ² <i>у2.85</i>		
Обозначение характерных точек границы	Координаты, м				
	1	2	3		
n1	390852,98		2188023,03		
n2	390864,49		2188051,18		
n3	390833,54		2188068,02		
n4	390817,10		2188037,38		
n1	390852,98		2188023,03		
Условный номер земельного участка			:3У2		
Площадь земельного участка			1160м ² <i>у2.84</i>		
Обозначение характерных точек границы	Координаты, м				
	1	2	3		
n2	390864,49		2188051,18		
n5	390875,71		2188078,86		
n6	390852,34		2188103,07		
n3	390833,54		2188068,02		
n2	390864,49		2188051,18		

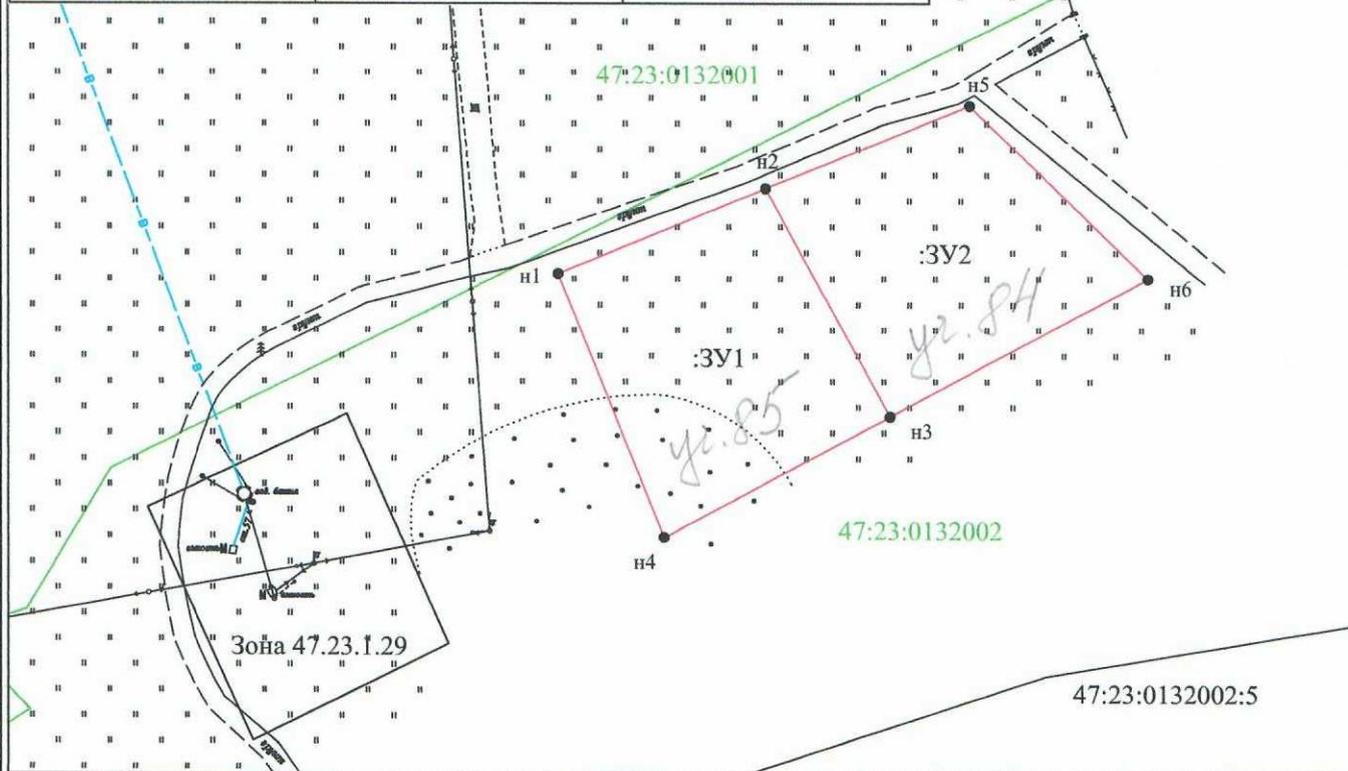

Масштаб 1:1000

Система координат: МСК 1947 зона 2

Условные обозначения:

- n1 - характерная точка границы, сведения о которой позволяют однозначно определить её на местности
- (pink) - вновь образованная часть границы, сведения о которой достаточны для определения её местоположения
- (black) - существующая часть границы, имеющиеся в ГКН сведения о которой достаточны для определения её местоположения
- (green) - граница кадастрового деления
- :3У1 - обозначение образуемого земельного участка

47:23:0132002 - кадастровый квартал

Схема расположения земельного участка или земельных участков на кадастровом плане территории


ПРИЛОЖЕНИЕ

к постановлению администрации Гатчинского муниципального района от 07.08.19 г. № 3102



Условный номер земельного участка :ЗУ1		
Площадь земельного участка 1500м ²		
Обозначение характерных точек границы	Координаты, м	
	X	Y
1	2	3
n1	390977,88	2187928,16
n2	391002,36	2187988,99
n3	390980,00	2187997,11
n4	390957,21	2187935,84
n1	390977,88	2187928,16
Условный номер земельного участка :ЗУ2		
Площадь земельного участка 1437м ²		
Обозначение характерных точек границы	Координаты, м	
	X	Y
1	2	3
n5	390957,21	2187935,84
n6	390980,00	2187997,11
n7	390971,03	2188000,33
n8	390957,05	2188001,36
n9	390936,81	2187943,42
n5	390957,21	2187935,84
Условный номер земельного участка :ЗУ3		
Площадь земельного участка 1315м ²		
Обозначение характерных точек границы	Координаты, м	
	X	Y
1	2	3
n10	390936,81	2187943,42
n11	390957,05	2188001,36
n12	390933,62	2188003,10
n13	390915,65	2187951,29
n10	390936,81	2187943,42
Условный номер земельного участка :ЗУ4		
Площадь земельного участка 1255м ²		
Обозначение характерных точек границы	Координаты, м	
	X	Y
1	2	3
n14	390915,65	2187951,29
n15	390933,62	2188003,10
n16	390908,34	2188004,97
n17	390892,76	2187959,80
n14	390915,65	2187951,29
Условный номер земельного участка :ЗУ5		
Площадь земельного участка 1120м ²		
Обозначение характерных точек границы	Координаты, м	
	X	Y
1	2	3
n18	390892,76	2187959,80
n19	390908,34	2188004,97
n20	390879,17	2188006,81
n21	390871,47	2187967,71
n18	390892,76	2187959,80

47:23:0132001:111

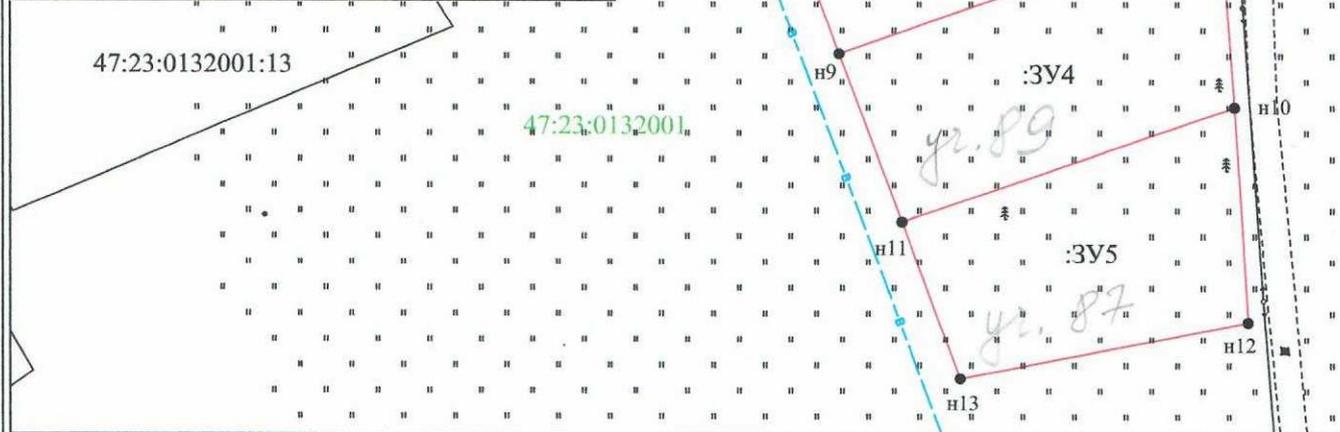

Система координат: МСК 1947 зона 2

Условные обозначения:

Масштаб 1:1000

- n1 - характерная точка границы, сведения о которой позволяют однозначно определить её на местности
- (red) - вновь образованная часть границы, сведения о которой достаточны для определения её местоположения
- (black) - существующая часть границы, имеющиеся в ГКН сведения о которой достаточны для определения её местоположения
- (green) - граница кадастрового деления

:ЗУ1 - обозначение образуемого земельного участка

47:23:0132001 - кадастровый квартал

▭ - охранная зона высоковольтной ЛЭП: S (ЗУ1) = 368 кв.м.