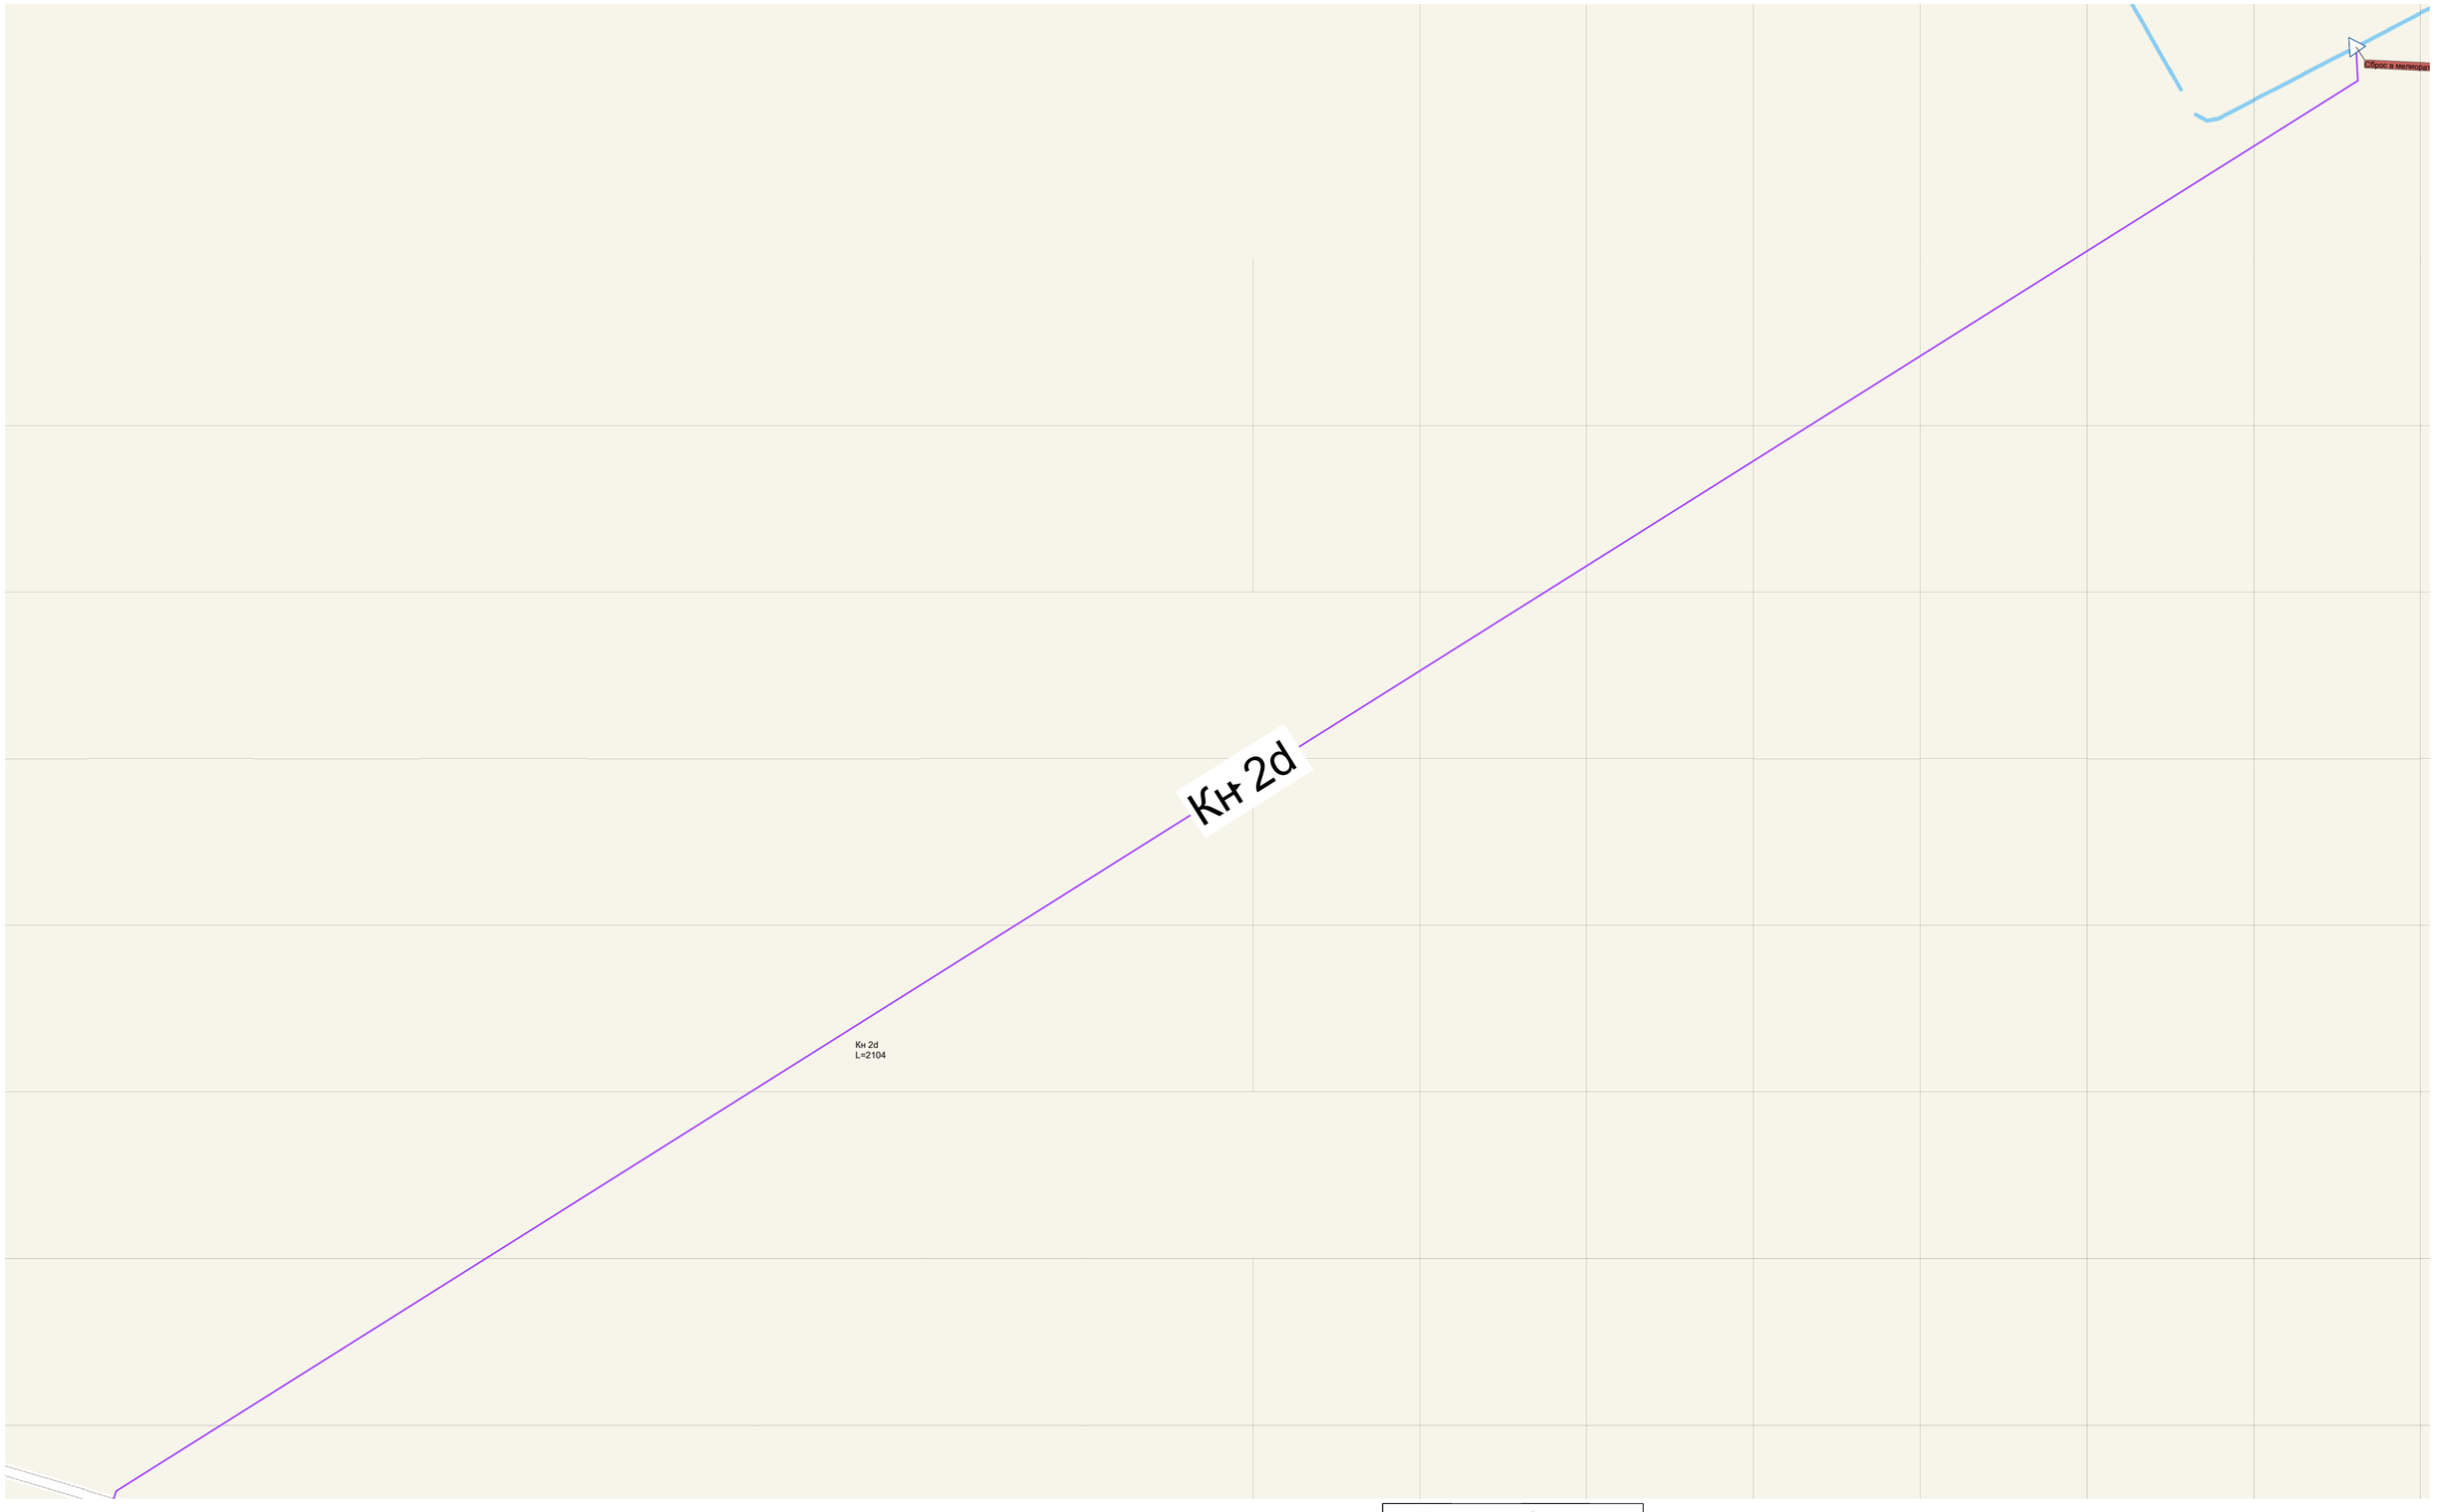

Условные обозначения

Ливневая система ВО

- Ливневый колодец
- Выпуск/ОС
- КНС
- Участок Ливневк
- Насос Работа

Хоз. бытовая система ВО

- Колодец
- Выпуск/ОС
- Потребитель
- КНС
- Участок Включен
- Насос Работа

Изм.	Кол.уч.	Лист	№ док.	Подп.	Дата	Схема водоснабжения и водоотведения Таицкого ГП			
Разраб.						Схема сетей водоотведения	Масшт	Лист	Листов
Пров.							1:2000	2	5
Т.контр.									
						Существующее положение	ООО "НТЦ "ГИПРОГРАД"		
Н.контр									
Утв.									

Взам. инв. №

Подп. и дата

Инв. № подл.