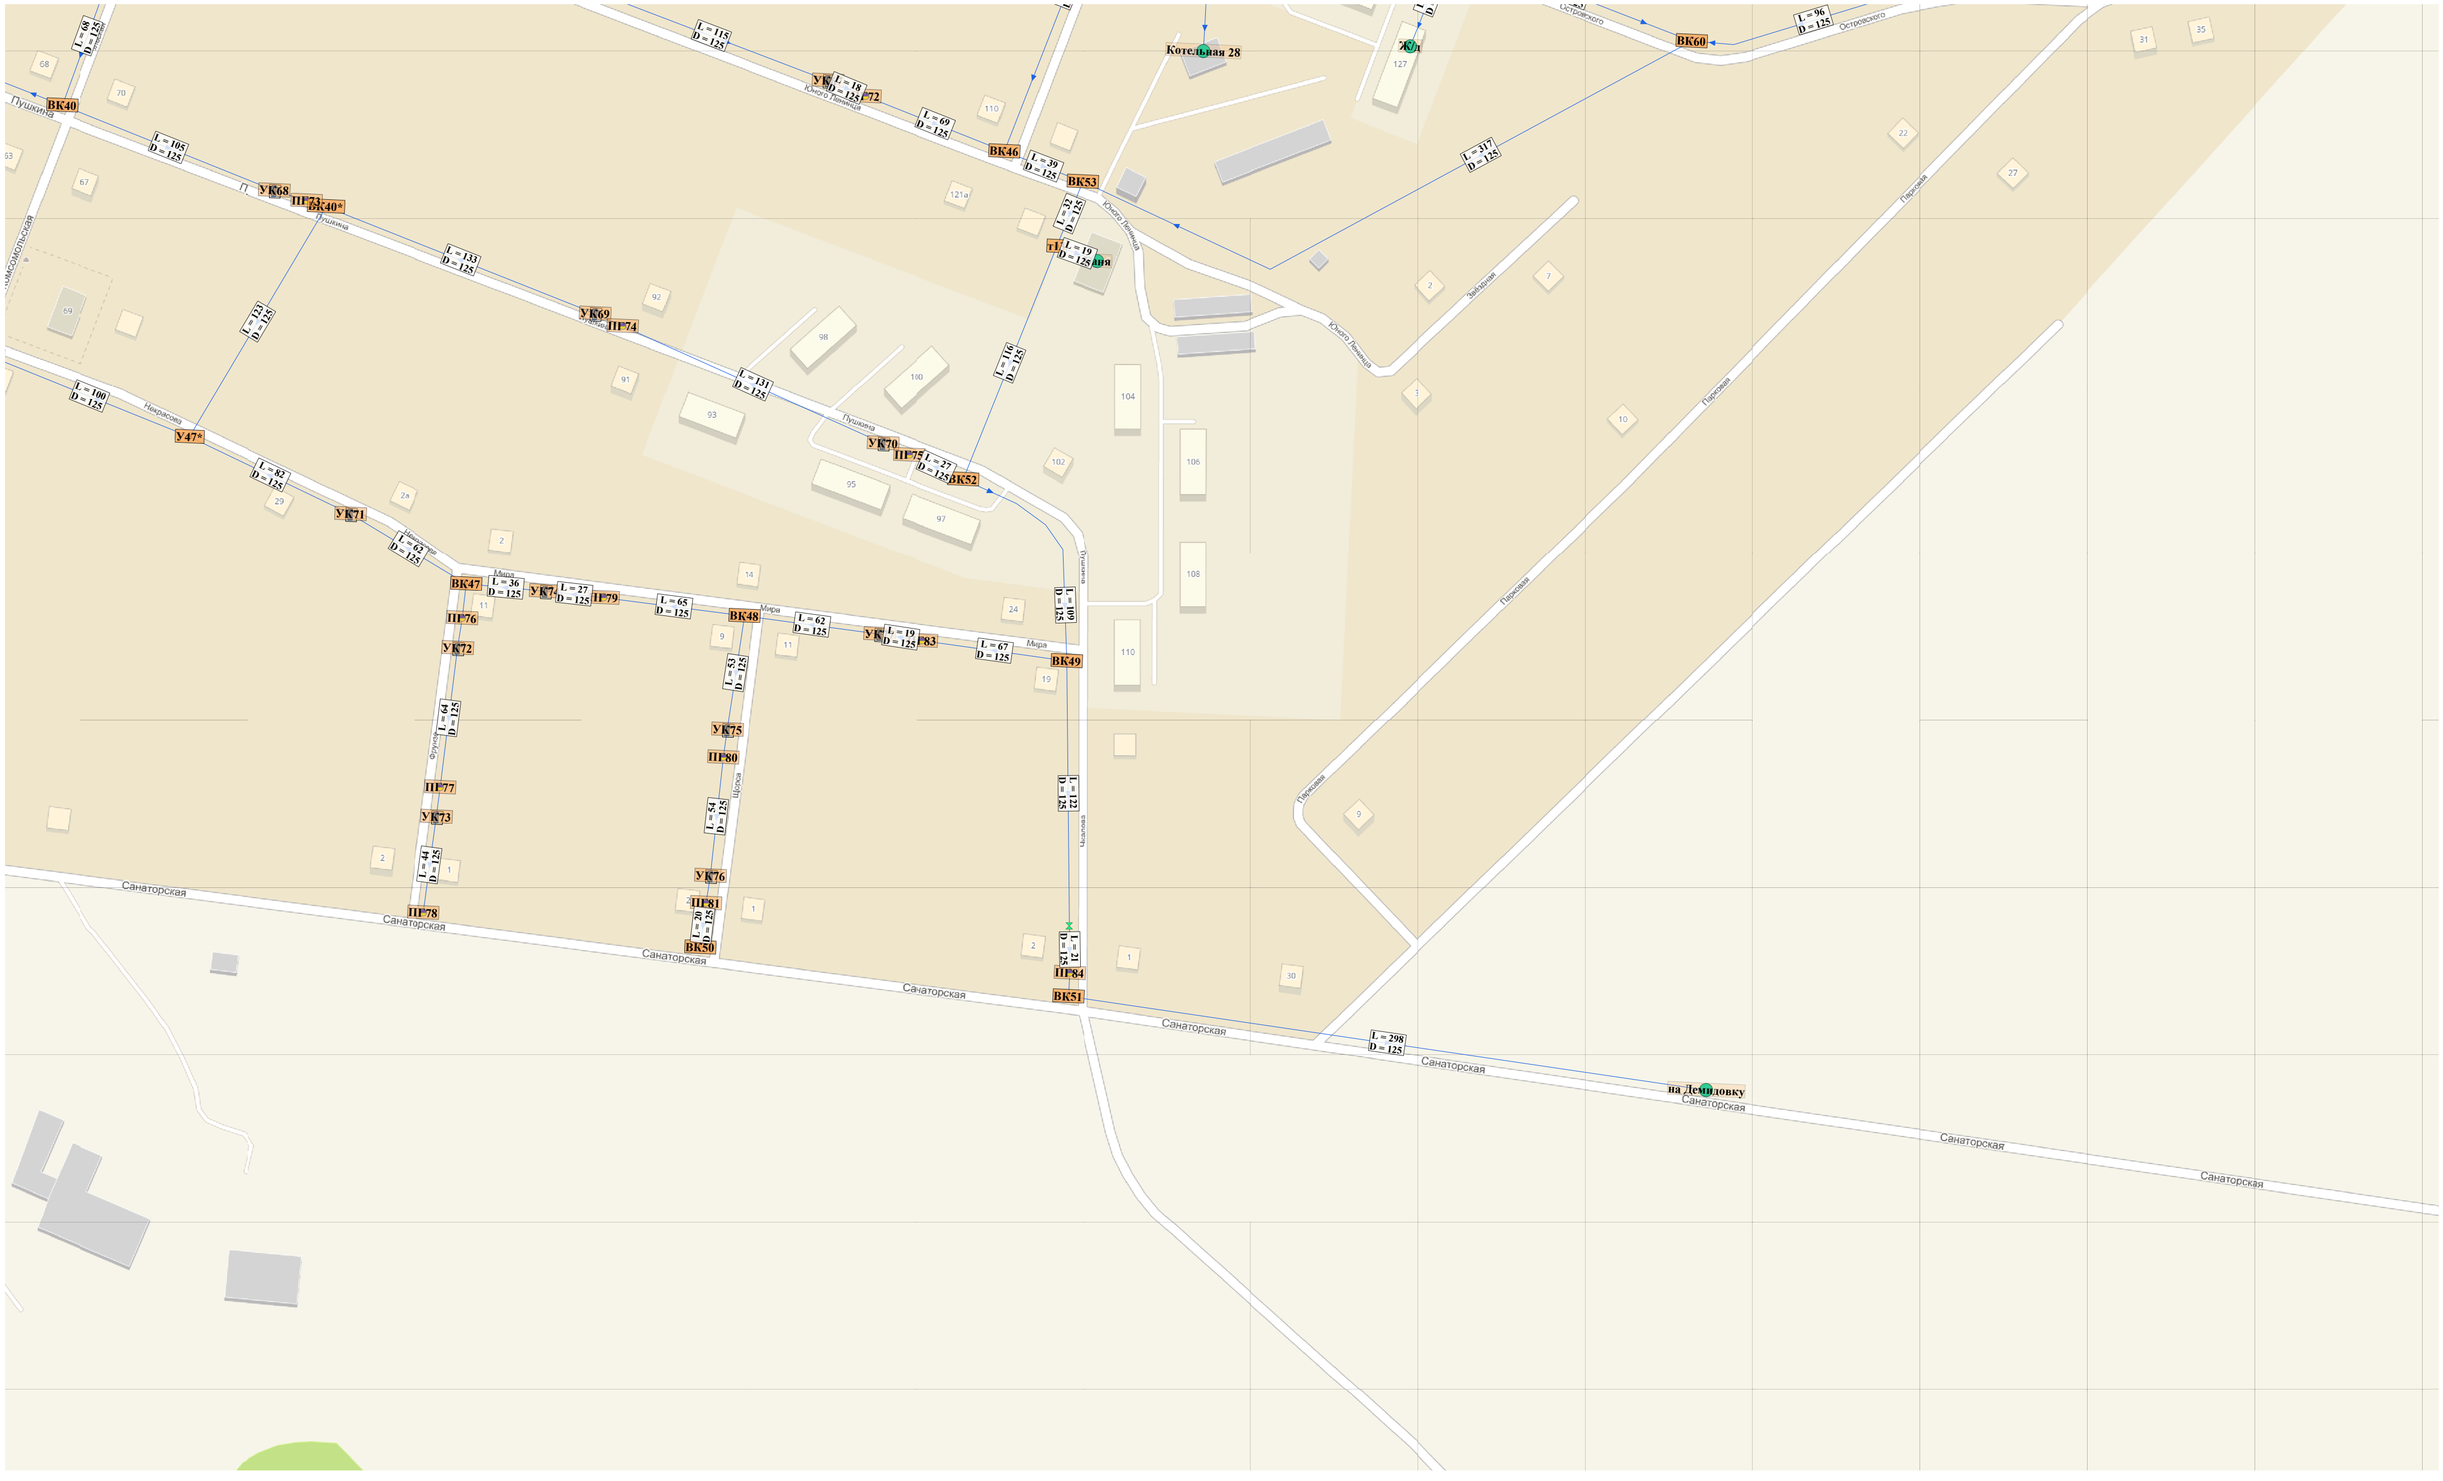

Условные обозначения

Сети ВС

- Гидрант отключен
- Колонка включена
- Водопроводный колодец
- Потребитель
- Разветвление
- Запорные устройства Закрыто
- Источник водоснабжения
- Запорные устройства Открыто
- Участок водопроводной сети Включен
- Участок водопроводной сети Отключен

						Схема водоснабжения и водоотведения Таицкого ГП
Изм.	Кол.уч	Лист	№ док.	Подп.	Дата	
Разраб.						Схема сетей водоснабжения
Пров.						Масшт 1:2000 / Лист 9 / Листов 9
Т.контр.						
Н.контр						Существующее положение
Утв.						ООО "НТЦ "ГИПРОГРАД"

Взам. инв. №

Подп. и дата

Инв. № подл.