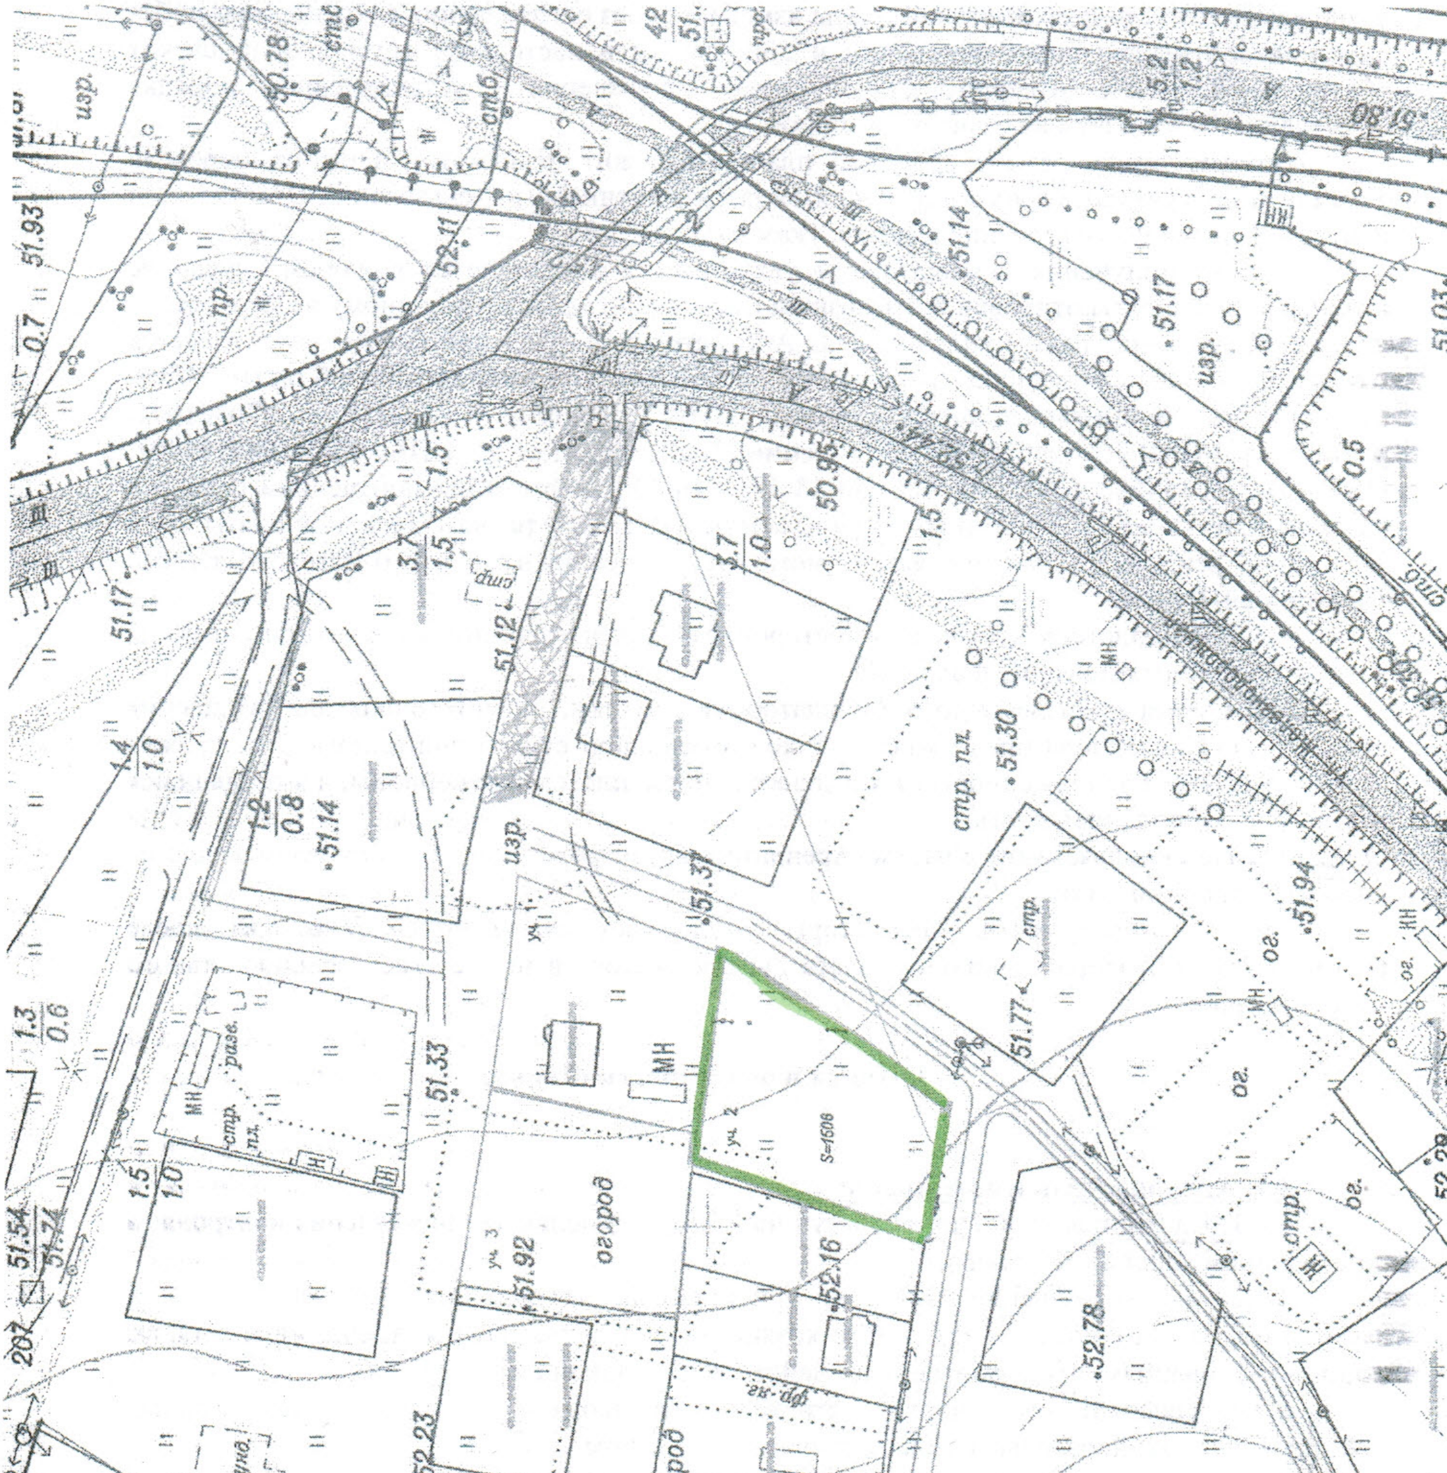
уч. 1
уч. 2
S=1508
уч. 3
огород
огород
огород
МН
стр. пл.
стр.
изр.
ог.
фунд.
фр.-пл.
КЖ
Ж 292
51.93
51.17
51.12
51.14
51.33
51.37
50.95
51.30
51.77
51.94
51.92
52.16
52.23
52.79
52.55
52.78
53.16
53.30
52.11
51.14
51.17
50.78
51.54
51.74
3.7/1.5
3.7/1.0
1.2/0.8
1.4/1.0
1.3/0.6
1.5/1.0
5.2/1.2
0.7
1.5
0.5
207