


Новосветское с/п


Чертеж планировки территории
Вариант 5

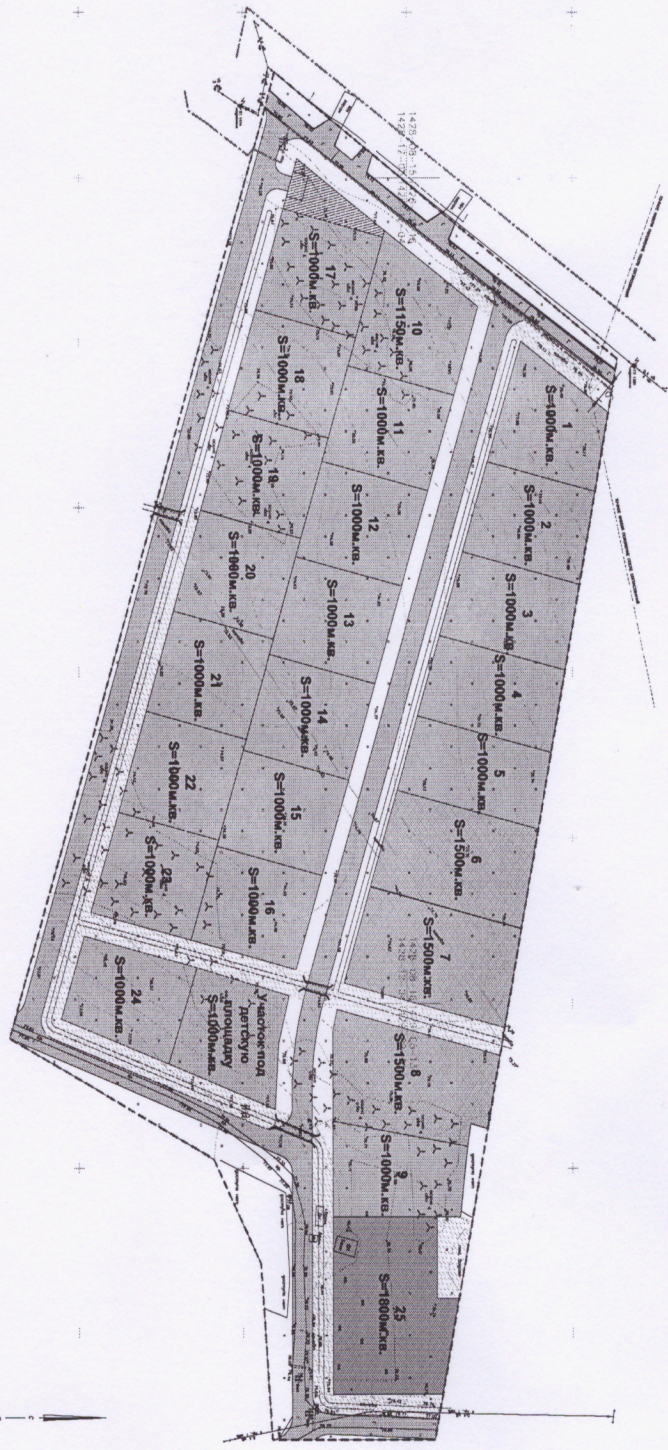

Имя, № подл.	Подп. и дата	Вып. № и Н	Согласовано

- Граница участка планировки - - - - -
- Участки по 15 соток - [штриховка]
 - Участки по 10 соток - [штриховка]
 - Участки 12,5 соток - [штриховка]
 - Участки 18 соток - [штриховка]
- Граница водоохранной зоны канала - [штриховка]
- Территория общего пользования (контейнерная площадка) - [штриховка]
- Территория общего пользования (детская площадка) - [штриховка]
- Граница охранной зоны ЛЭП - [штриховка]

- ТЭП:
- Общая площадь участка планировки - 43635м. кв.
 - Общая площадь жилых участков - 26750м. кв.
 - Общая площадь территории общего пользования - 1281м. кв.
 - Количество жилых участков - 25шт.
 - Участки от 15 соток - 3шт.
 - Участки по 10 соток - 20шт.
 - Участки от 11,5 - 1шт.
 - Количество жителей - 105чел.

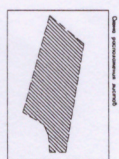

1. Состав проекта	Исполнитель	Состав
2. Состав проекта	Исполнитель	Состав
3. Состав проекта	Исполнитель	Состав
4. Состав проекта	Исполнитель	Состав
5. Состав проекта	Исполнитель	Состав

Имя	Кол. уч.	Лист	№ док.	Полном.	Дата
ГЛП				Зорная	07/15
ГЛП				Гусев	07/15
Исполн.				Будяков	07/15
Н. контроль				Зорная	07/15

10 - П - 15

Ленинградская обл., Гатчинский район,
Д. Сабурь

Этап проекта планировки территории

Чертеж планировки территории
Вариант 5

ООО ПРОЕКТ ПЛ