

Филиал Федерального государственного бюджетного учреждения "Федеральная кадастровая палата Федеральной службы государственной регистрации, кадастра и картографии" по Ленинградской области
(полное наименование органа кадастрового учета)

КП.1

КАДАСТРОВЫЙ ПАСПОРТ ЗЕМЕЛЬНОГО УЧАСТКА

"24" декабря 2015 г. № 47/201/15-891013

1	Кадастровый номер:	47:23:0601001:302	2	Лист № 1	3	Всего листов: 2
4	Номер кадастрового квартала:	47:23:0601001				
5	Предельные номера:					
7	Дата внесения номера в государственный кадастр недвижимости: 24.12.2015					
8	Кадастровые номера объектов капитального строительства: _____					
9	Адрес (описание местоположения): Ленинградская область, Гатчинский муниципальный район, Вырицкое городское поселение, г.п. Вырица, ул. Нижегородская, уч. 30в					
10	Категория земель: Земли населенных пунктов					
11	Разрешенное использование: Индивидуальные жилые дома с приусадебными земельными участками					
12	Площадь: 1300 +/- 25 кв. м					
13	Кадастровая стоимость: 485212 руб.					
14	Сведения о правах: _____					
15	Особые отметки: _____					
16	Сведения о природных объектах: _____					
17	Дополнительные сведения:					
	17.1	Кадастровые номера участков, образованных с земельным участком: _____				
	17.2	Кадастровый номер преобразованного участка: _____				
	17.3	Кадастровые номера участков, подлежащих снятию или снятых с кадастрового учета: _____				
	17.4	Кадастровые номера участков, образованных из земельного участка: _____				
18	Характер сведений и осударственного кадастра недвижимости (статус записи о земельном участке): Сведения об объекте недвижимости имеют статус временные.					
19	Дата истечения временного характера сведений - 25.12.2020.					
	Сведения о кадастровых инженерах: Ухарова Марина Григорьевна, 78-11-0477, ООО "РЕГИОН КАДАСТР", 18.12.2015 г.					

начальник межрайонного отдела № 3
(полное наименование должности)

А. А. Гинбург
(инициалы, фамилия)


М.П.

КАДАСТРОВЫЙ ПАСПОРТ ЗЕМЕЛЬНОГО УЧАСТКА

"24" декабря 2015 г. № 47/201/15-891013

1 Кадастровый номер: 47:23:0601001:302
4 План (чертеж, схема) земельного участка

2 Лист № 2 3 Всего листов: 2

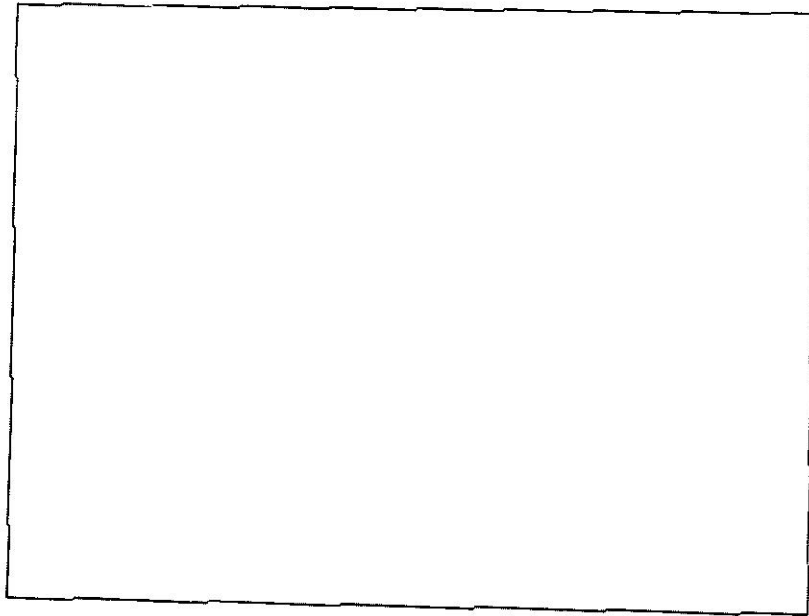

5 Масштаб 1:400

начальник межрайонного отдела № 3
(полное наименование должности)


(подпись) А. А. Гилбург
(инициалы, фамилия)

М.П.