


Ситуационный план

М 1:2000

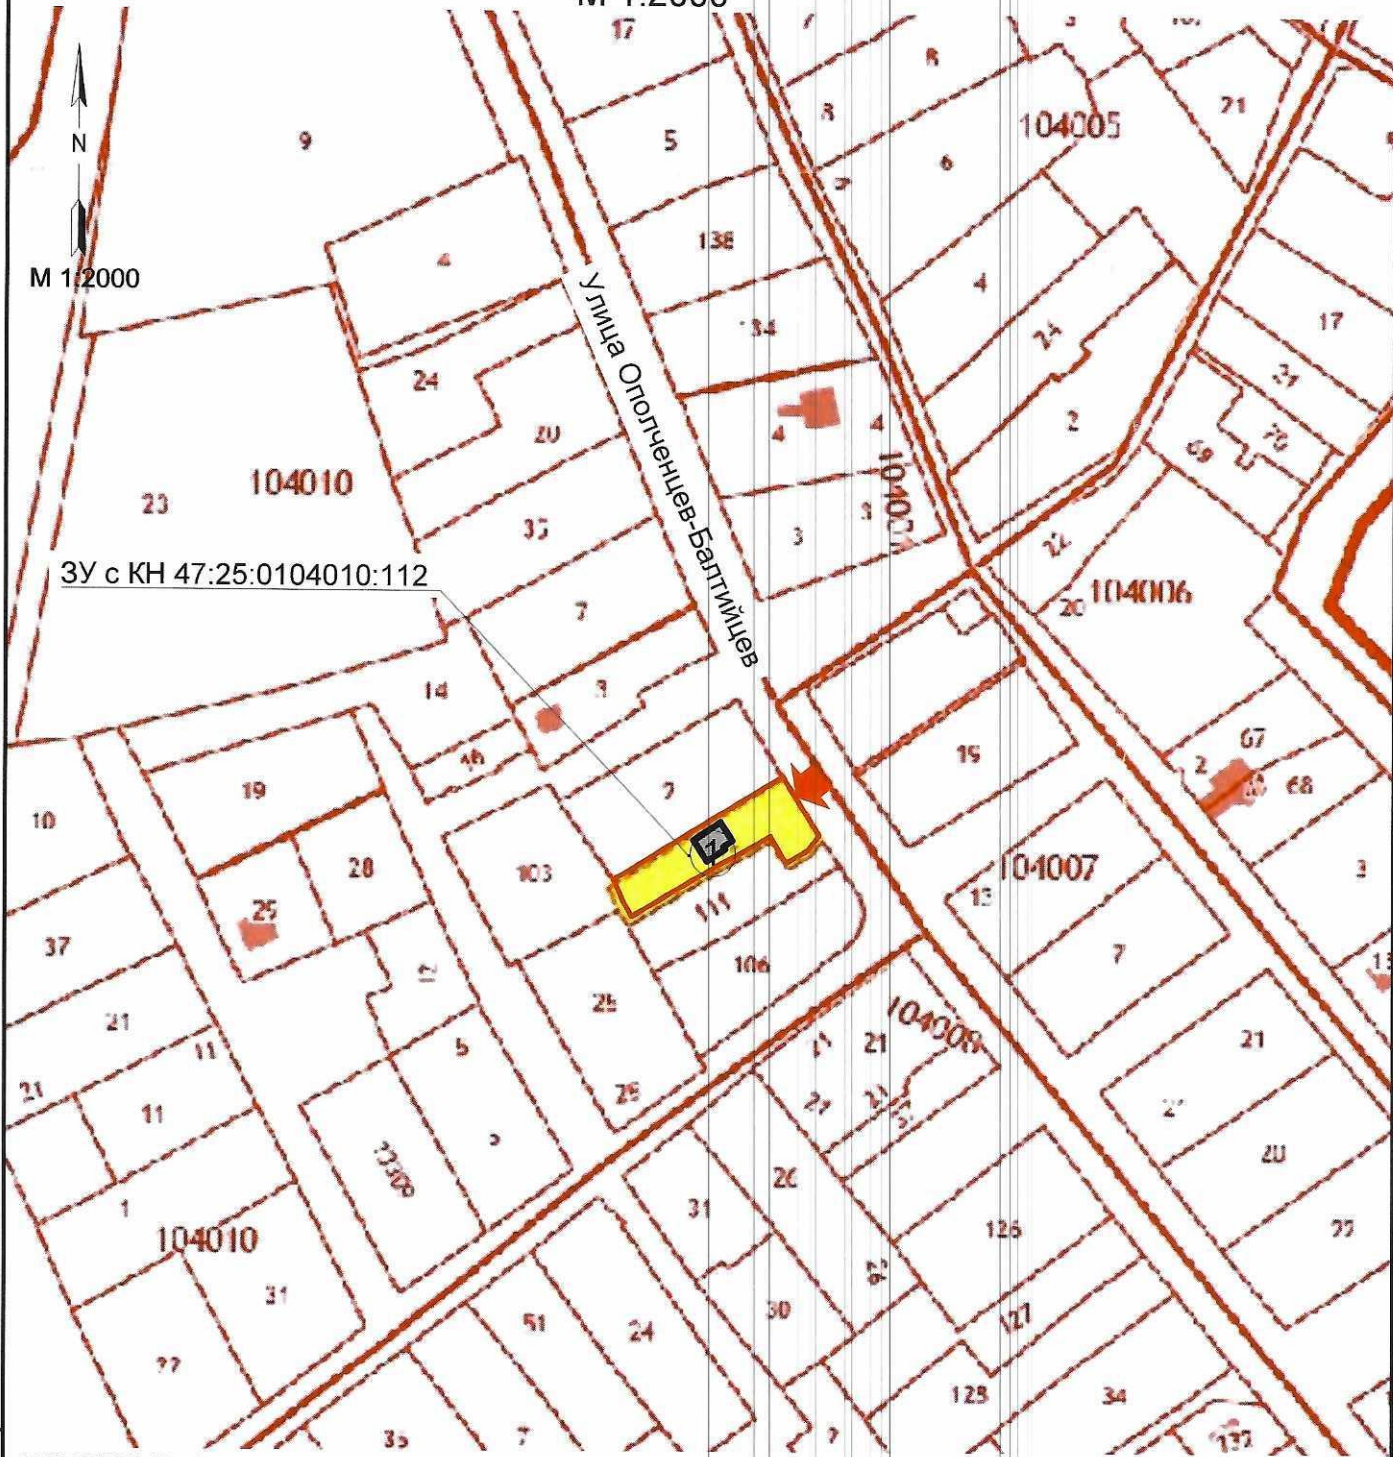

УСЛОВНЫЕ ОБОЗНАЧЕНИЯ:



- Границы земельного участка с к.н.47:25:0104010:112



- Границы земельных участков, утвонленные в соответствии с ФЗ, сведения о границах которых содержатся в ЕГРН



- Въезд на территорию участка



-Существующее здание

Взам.инв.Н	03/20 - ЧЛ							
	Ленинградская область, Гатчинский муниципальный район, Гатчинское городское поселение, город Гатчина, ул. Ополченцев-Балтийцев, земельный участок №22а							
Подпись и дата	Изм.	Кол.уч.	Лист	№ док.	Подпись	Дата		
	Ситуационный план							
Инв.Н подл.	Составил	Шахназарян К.В.				Стадия	Лист	Листов
	Проверил	Чернявская И.П.				П	1	1
	Н. контр.	Чернявская И.П.				ООО "ЗОДЧИЙ"		
М 1:2000								