


**Схема планировочной организации земельного участка с кадастровым номером 47:23:0303004:658**

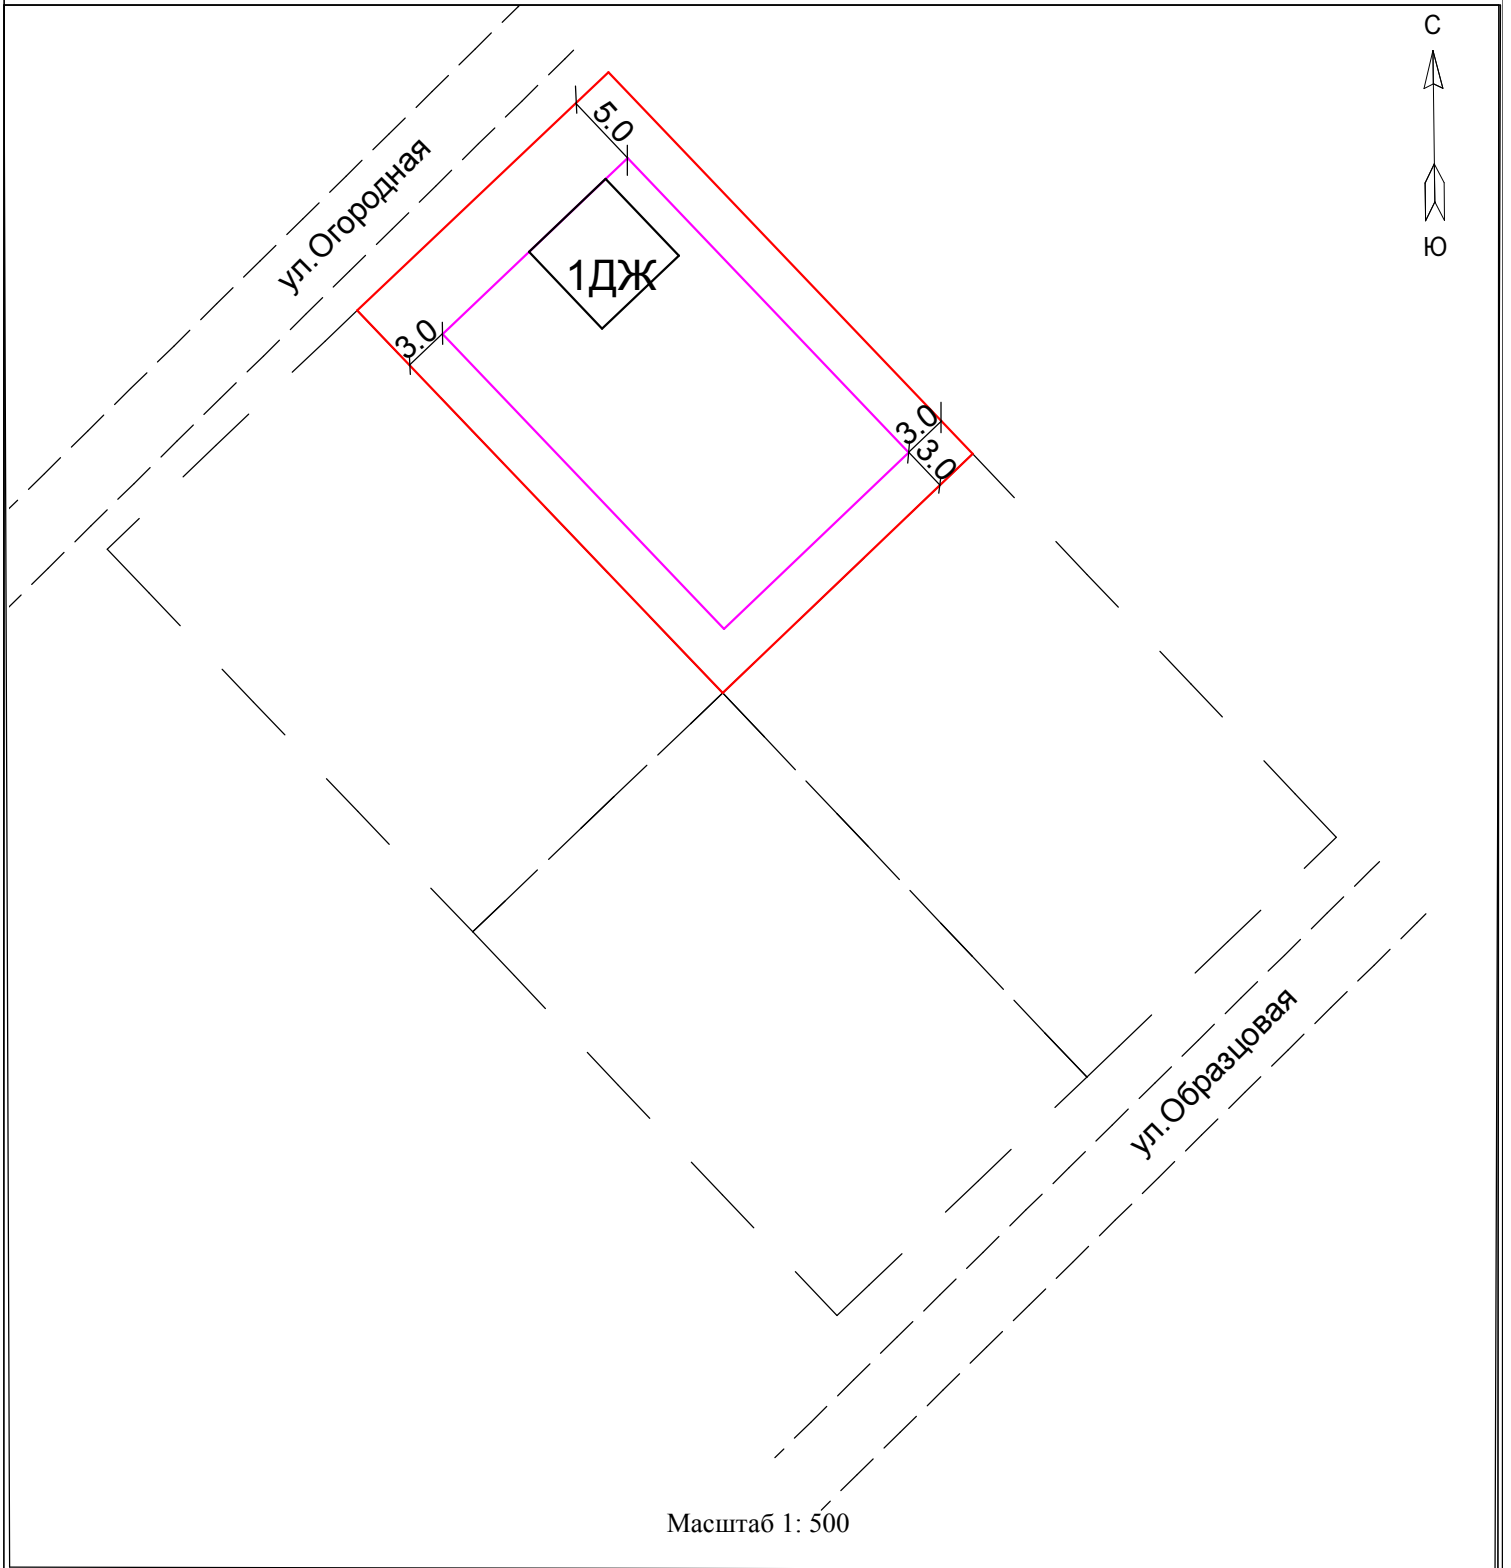

Масштаб 1: 500

**Условные обозначения:**

- - граница земельного участка с кадастровым номером 47:23:0303004:658
- - линия минимального отступа от границ земельного участка, в пределах которых разрешается строительство объектов капитального строительства