


**Схема планировочной организации земельного
участка с кадастровым номером 47:23:0303004:659**

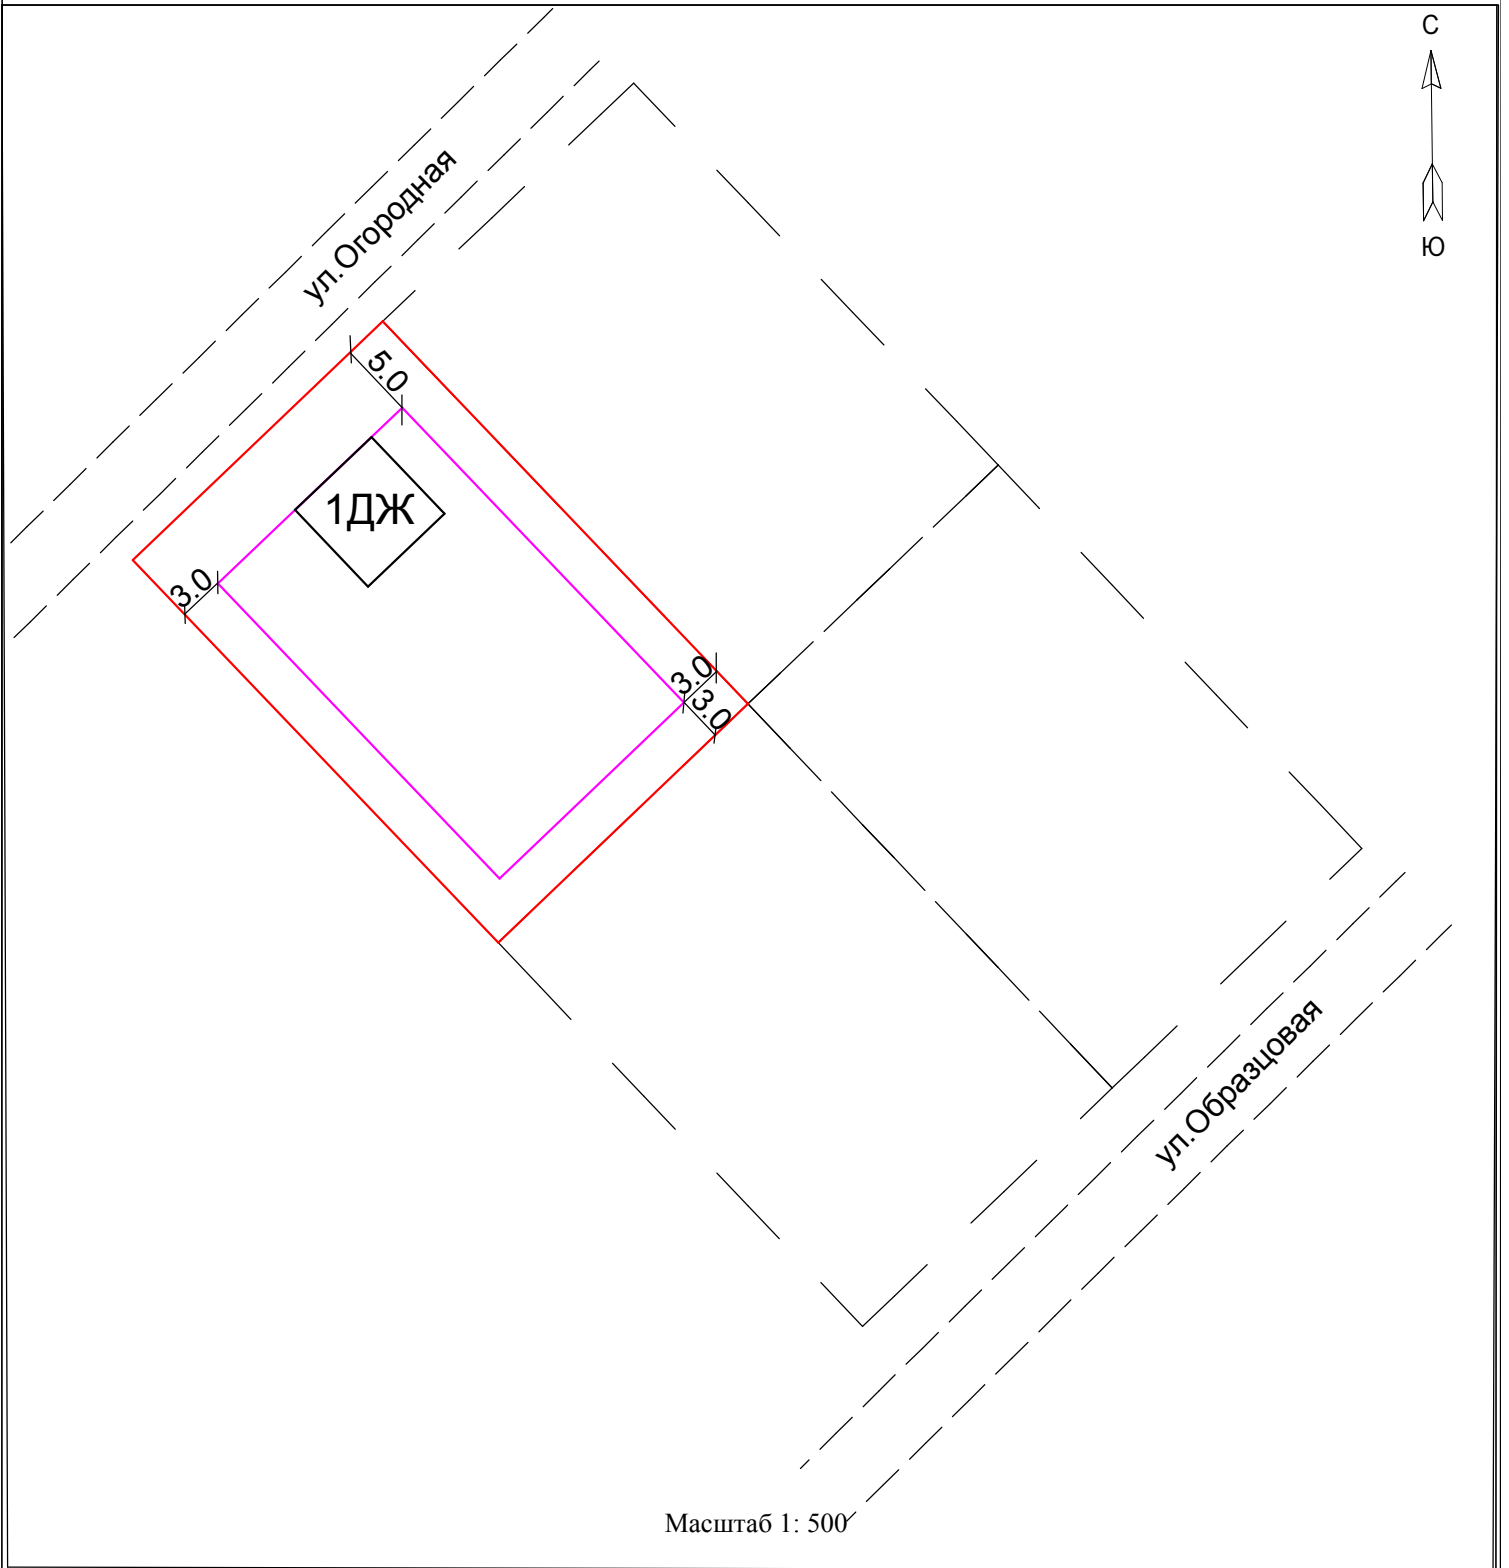

Условные обозначения:

- - граница земельного участка с кадастровым номером 47:23:0303004:659
- - линия минимального отступа от границ земельного участка, в пределах которых разрешается строительство объектов капитального строительства