


Схема планировочной организации земельного участка с кадастровым номером 47:23:0303004:846

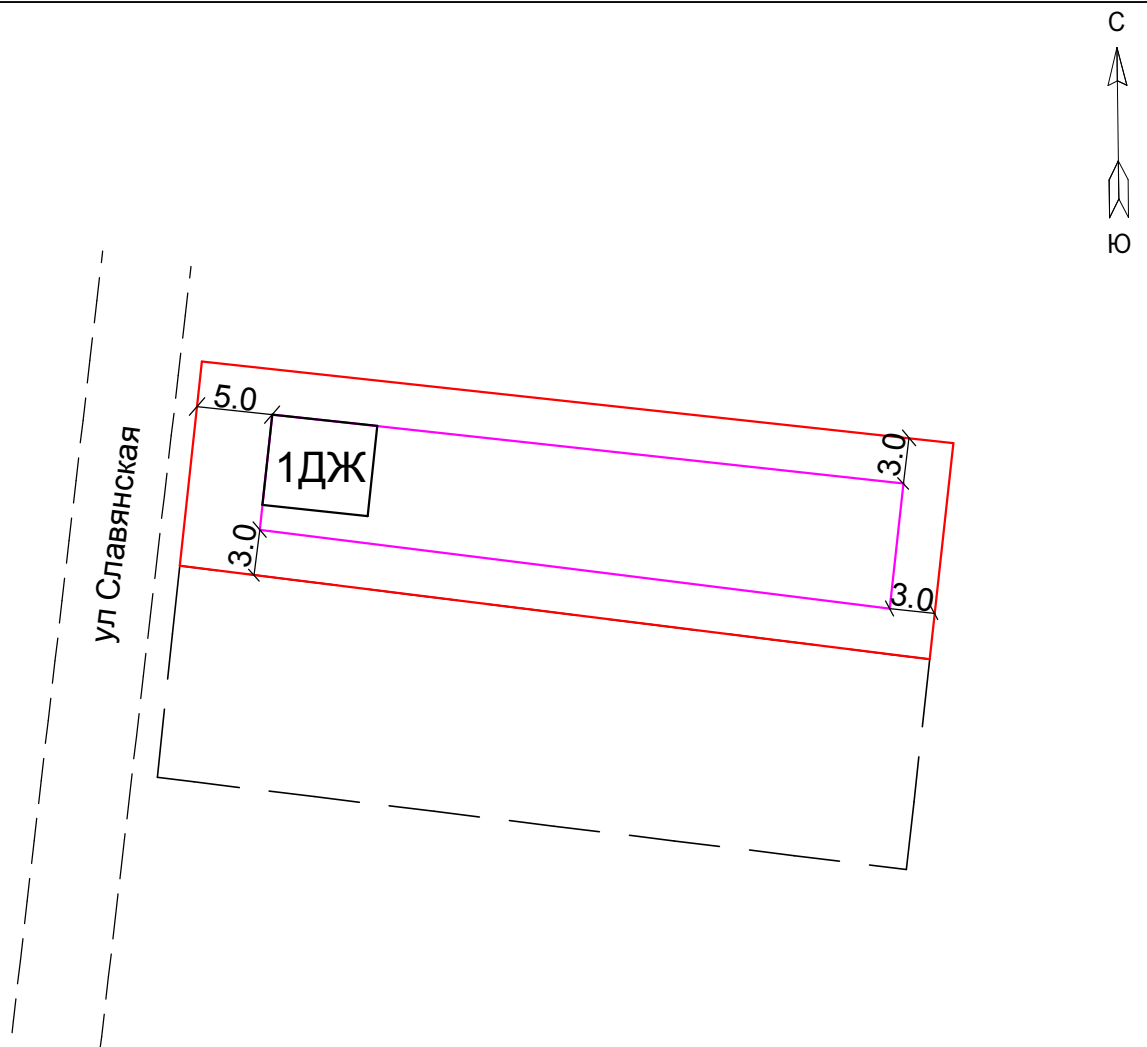

Масштаб 1: 500

Условные обозначения:

- граница земельного участка с кадастровым номером 47:23:0303004:846
- линия минимального отступа от границ земельного участка, в пределах которых разрешается строительство объектов капитального строительства