
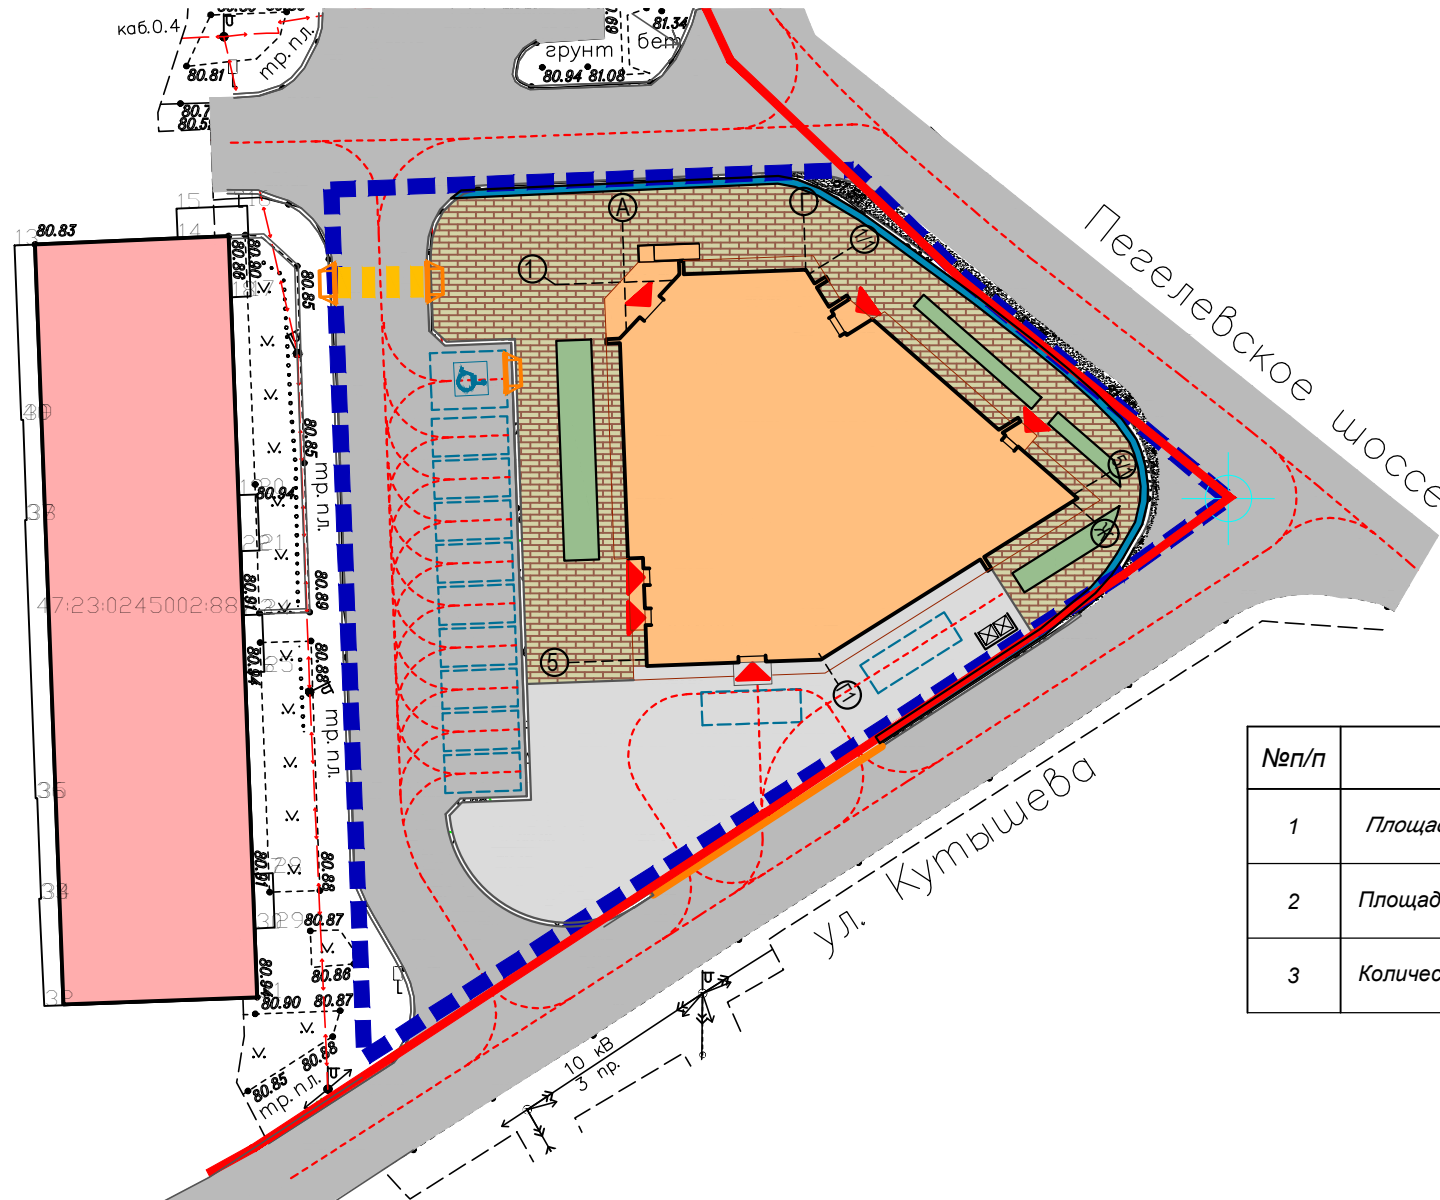


Ситуационный план
м1:2000

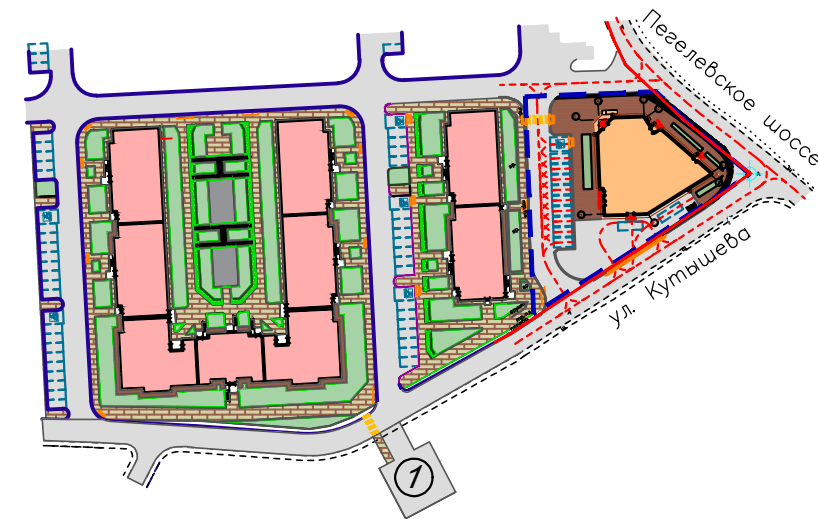

Технико-экономические показатели

№п/п	Наименование	Единица измерения	Количество	%	Примечания
1	Площадь участка	м ²	2078	---	
2	Площадь застройки	м ²	531.01	30	
3	Количество парковочных мест	АИМ	10	---	

Условные обозначения

	Граница участка		Газон
	Красные линии		Парковочные места автотранспорта
	Здание проектируемого магазина		Ось дороги, направление движения транспорта
	Малозэтажные жилые дома (существующие)		Дороги, проезды с асфальтовым покрытием
	Вход в здание		Площадки и тротуары, отмостка с плиточным покрытием
	Контейнеры ТБО		Пешеходный переход

Примечания:

Поз. 1-проектируемая площадка ТБО для малоэтажной жилой застройки

05-Н-22				
Ленинградская область, Гатчинский м.р, Вереvское сп, участок №4 7:23:0245002:329				
Изм.	Кол.уч.	Лист	№ док.	Подп.
Разработал	Исавнин			
Проверил				
Строительство магазина Универсам			Стадия	Лист
Схема планировочной организации земельного участка м 1:500			Э	1
ООО "ПРОФПРОЕКТ"				