


## МЕЖЕВОЙ ПЛАН

## Чертеж земельных участков и их частей

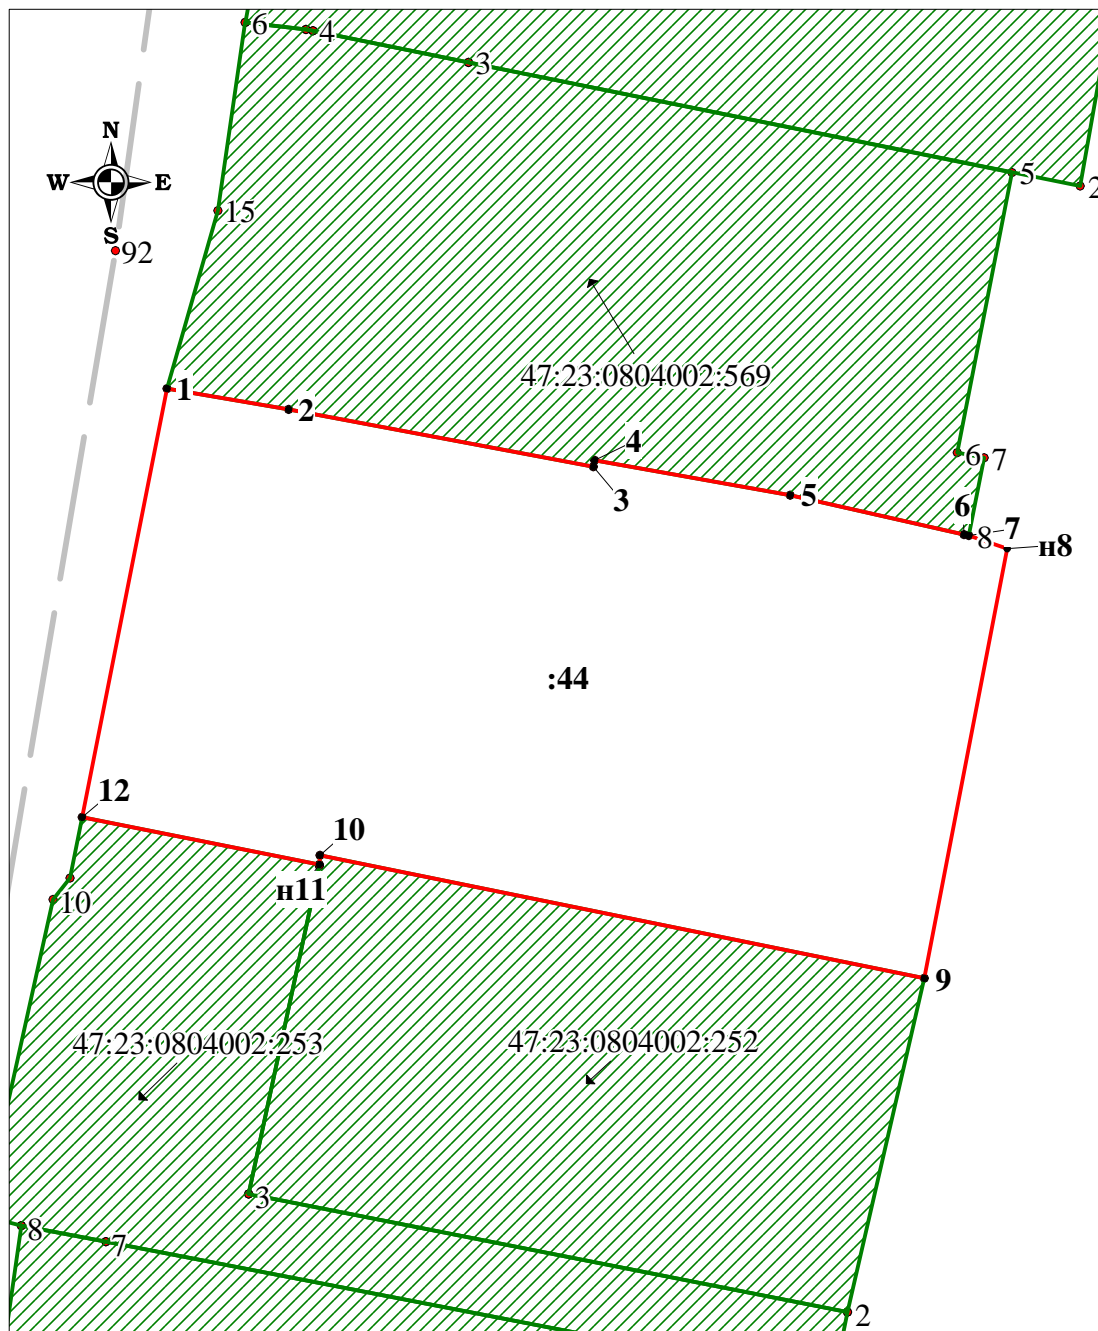

Масштаб 1:500

## Условные обозначения:

- - вновь образованная часть границы, сведения о которой достаточны для определения ее местоположения;
- :44 - обозначение земельного участка;
- 47:23:0804002:44 - кадастровый номер земельного участка;
- - существующая часть границы, имеющиеся в ГКН сведения о которой достаточны для определения ее местоположения
- - - - - существующая часть границы, имеющиеся в ГКН сведения о которой не достаточны для определения ее местоположения
- н4 - вновь образованная характерная точка границы земельного участка, сведения о которой позволяют однозначно определить ее положение на местности
- 5 - характерная точка границы земельного участка, сведения о которой позволяют однозначно определить ее положение на местности