

Фактическое исполнение по контракту


Основное направление транзита

Зонирование парковки не выполнено

+80м.пути

Сходы с пешеходной зоны отсутствуют.

Понижения б.камня нет.

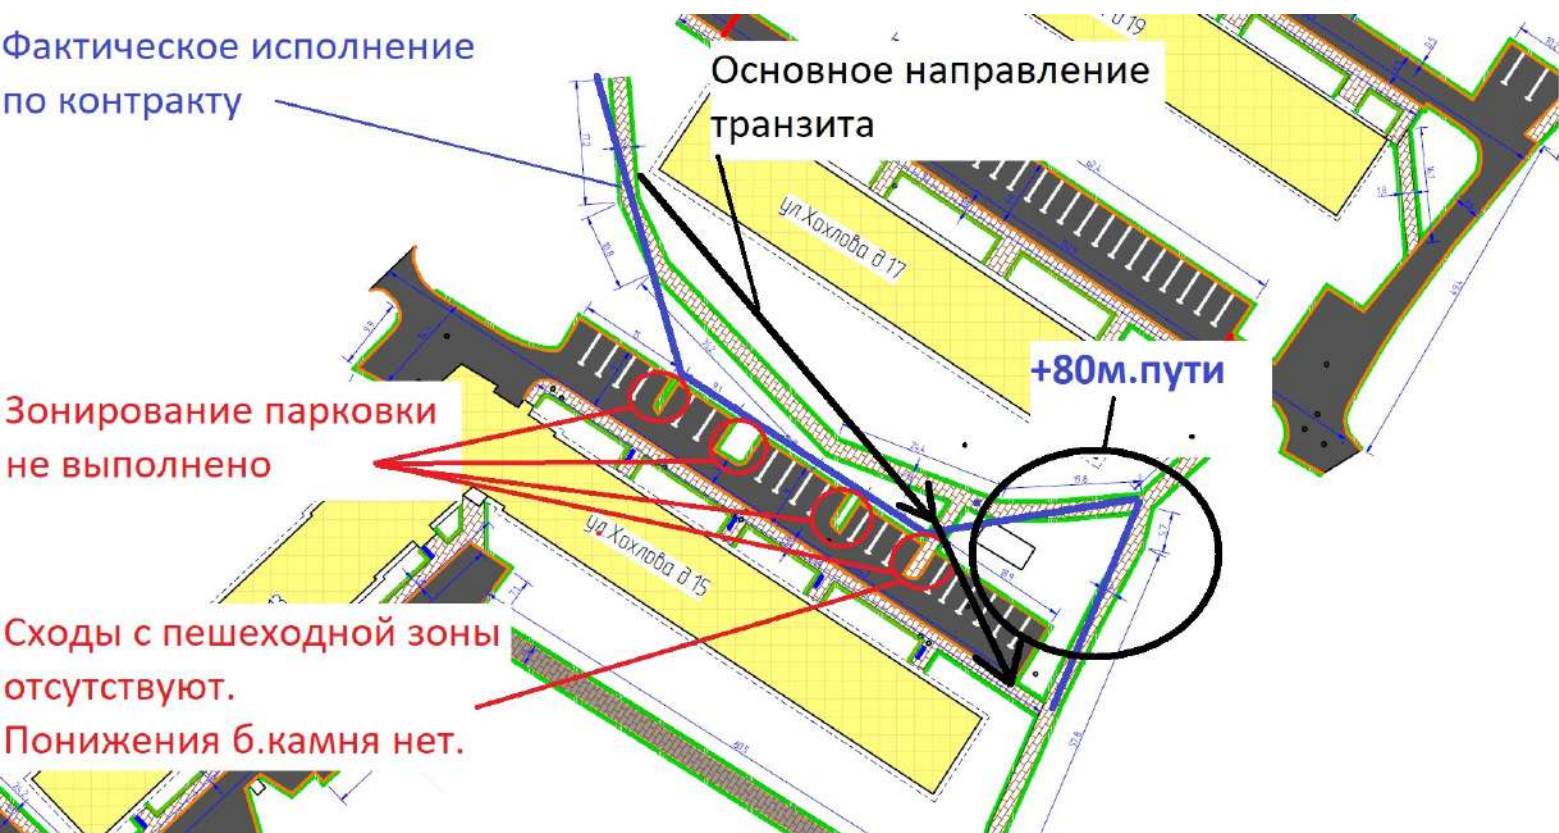

Фактическое выполнение по контракту

Предлагаемые зоны организации понижения б. камня

Предлагаемая зона размещения доп. дорожки для сокращения протяжённости транзита (-80м. пути)

Протяжённость доп. дорожки ~25м.

Вариант гранитного армированного столбика

покрытие



Материал: камень

23 "Коломба"

Высота, мм	500
Диаметр, мм	300
Вес, кг	110

Цена

бетон	3 000,00 руб.
металл бетон	5 000,00 руб.

