ЧЕРТЕЖ ГРАДОСТРОИТЕЛЬНОГО ПЛАНА ЗЕМЕЛЬНО

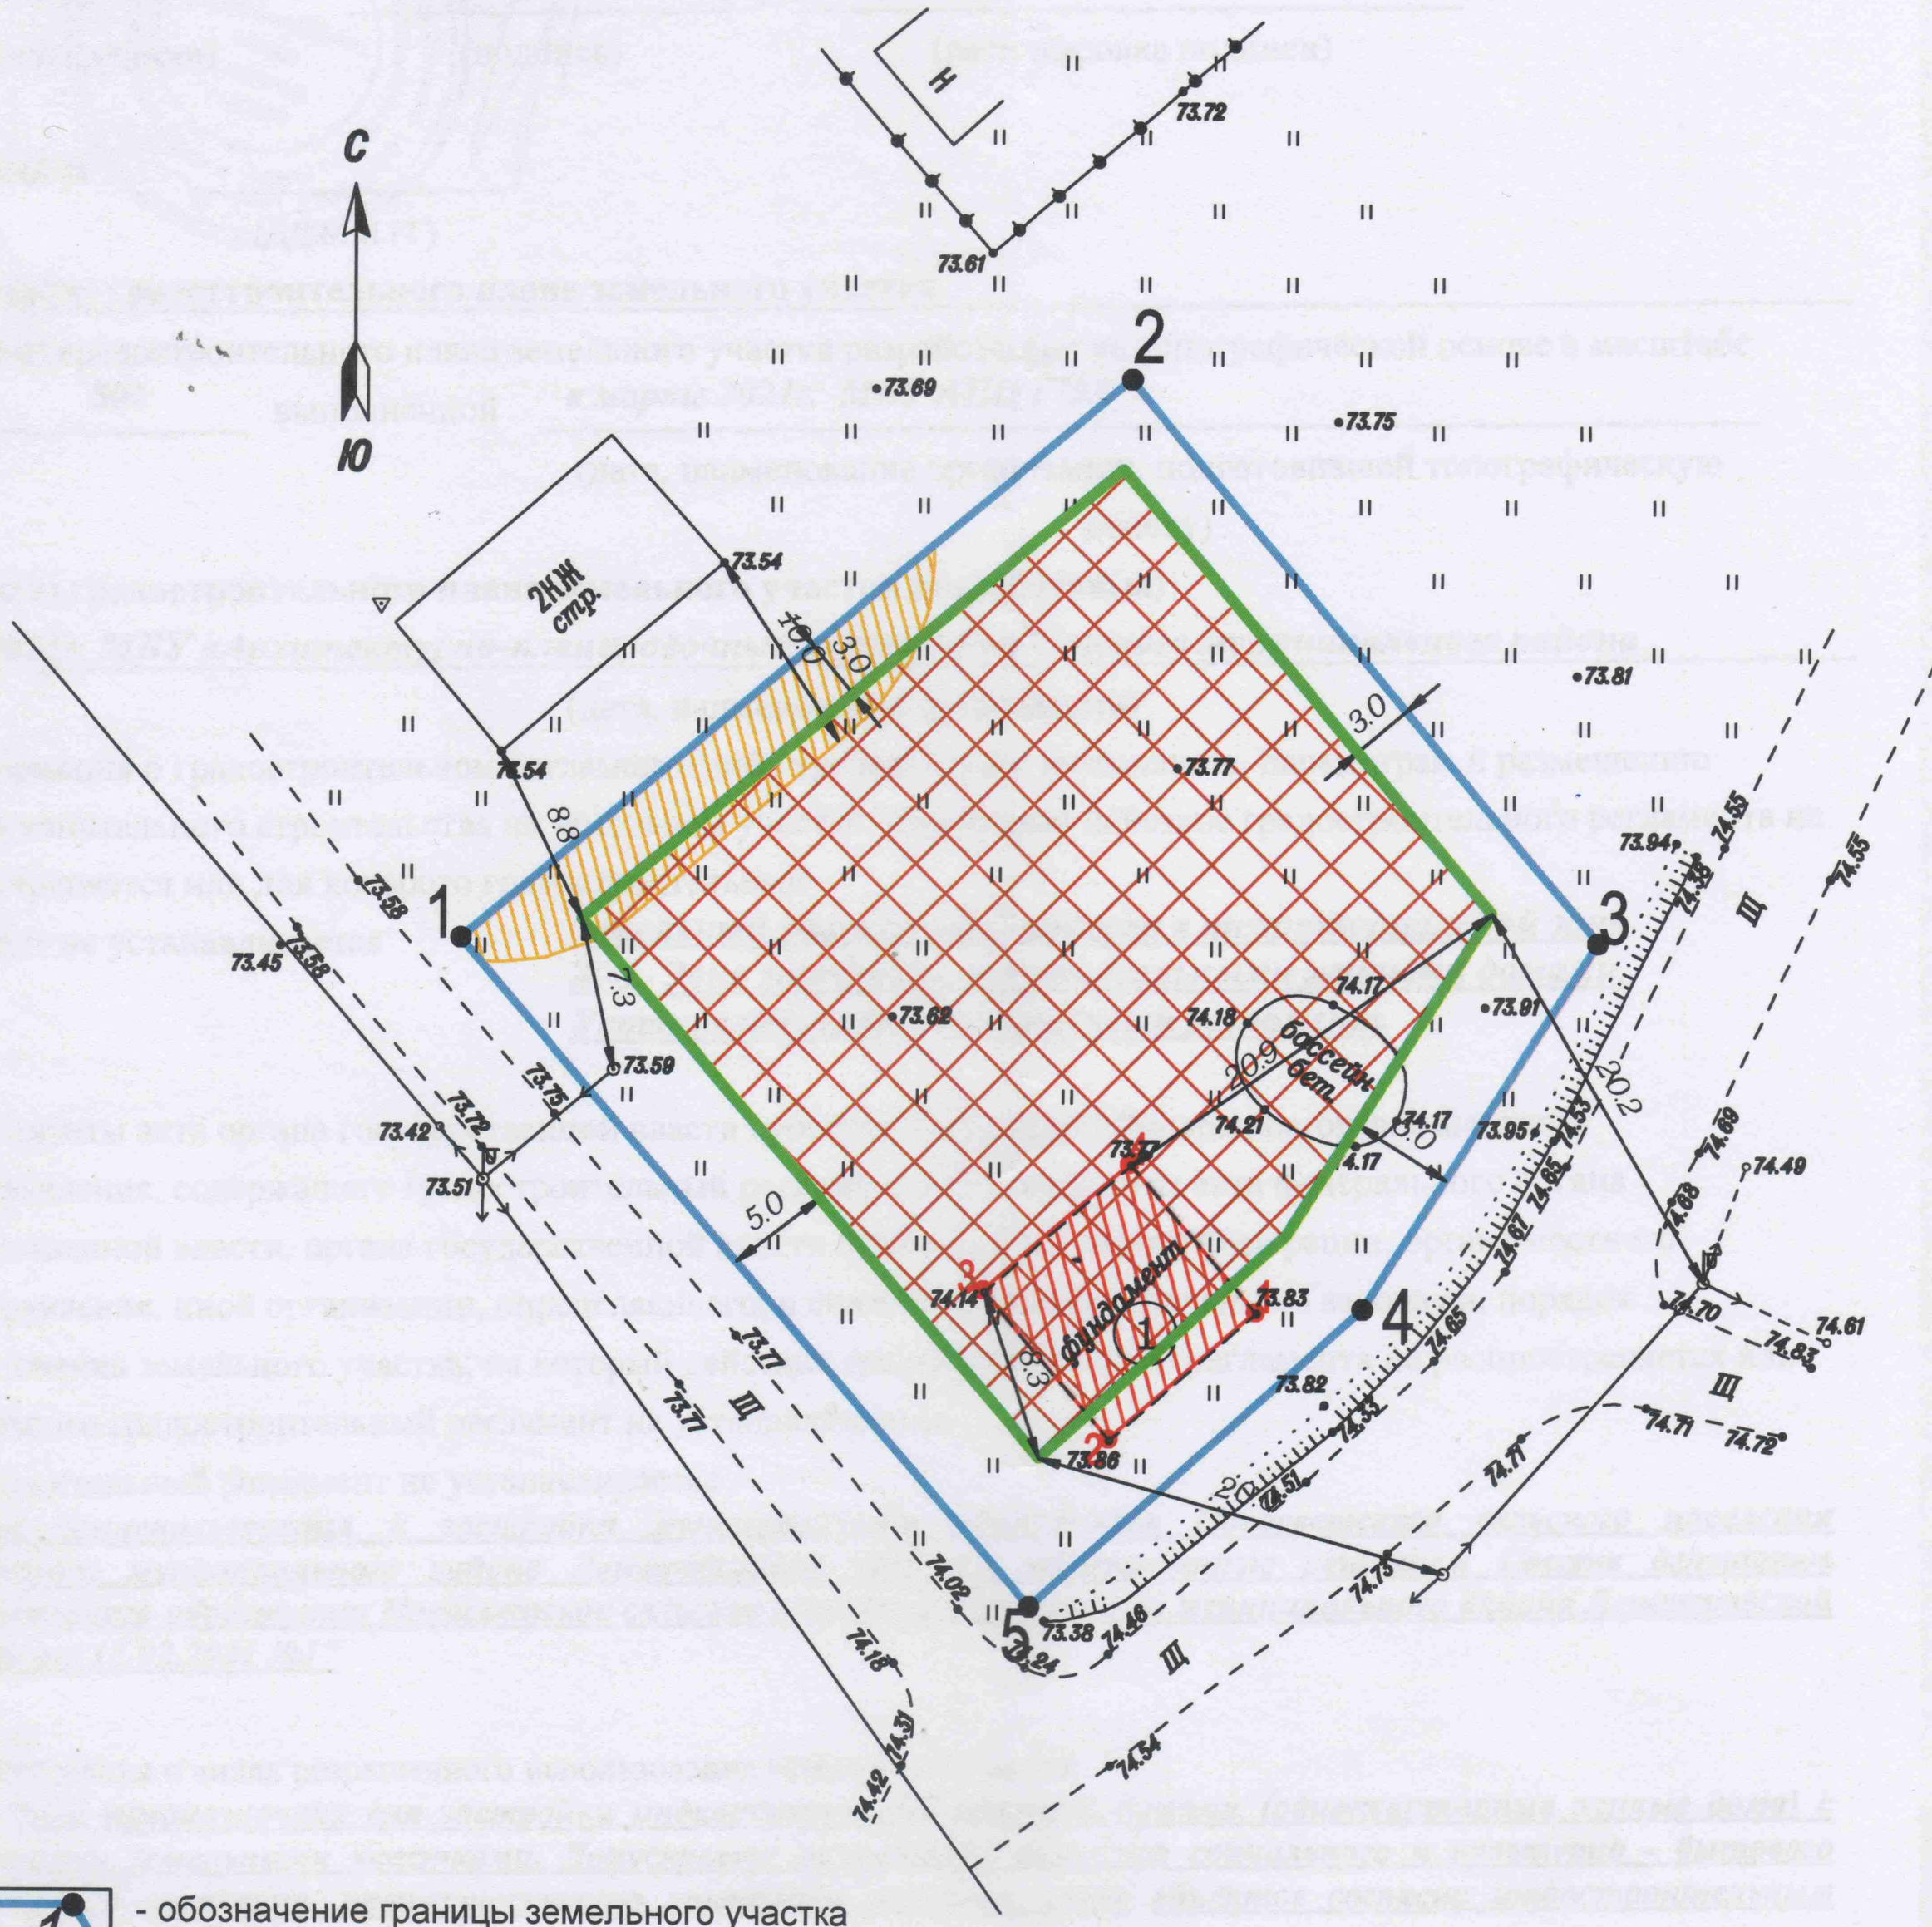

- обозначение границы земельного участка по данным из ЕГРН и номеров характерных точек участка
- минимальный отступ от границ земельного участка
- границы, в пределах которых разрешается строительство объектов капитального строительства
- объекты капитального строительства
- воздушная низковольтная ЛЭП

ОГРАНИЧЕНИЯ И ОБРЕМЕНЕНИЯ:

- противопожарное расстояние
- иные ограничения (обременения) прав. (по данным ЕГРН)- 85 кв.м.

Примечания:

Строительство, реконструкция объекта капитального строительства выполняется в соответствии с Приказом МЧС Росси
от 24.04.2013 № 288 (ред. от 18.07.2013) «Об утверждении свода правил СП 4.13130 «Системы противопожарной защит
Ограничение распространения пожара на объектах защиты. Требования к объемно-планировочным и конструктивным р
(вместе с «СП 4.13130.2013. Свод правил. Системы противопожарной защиты.