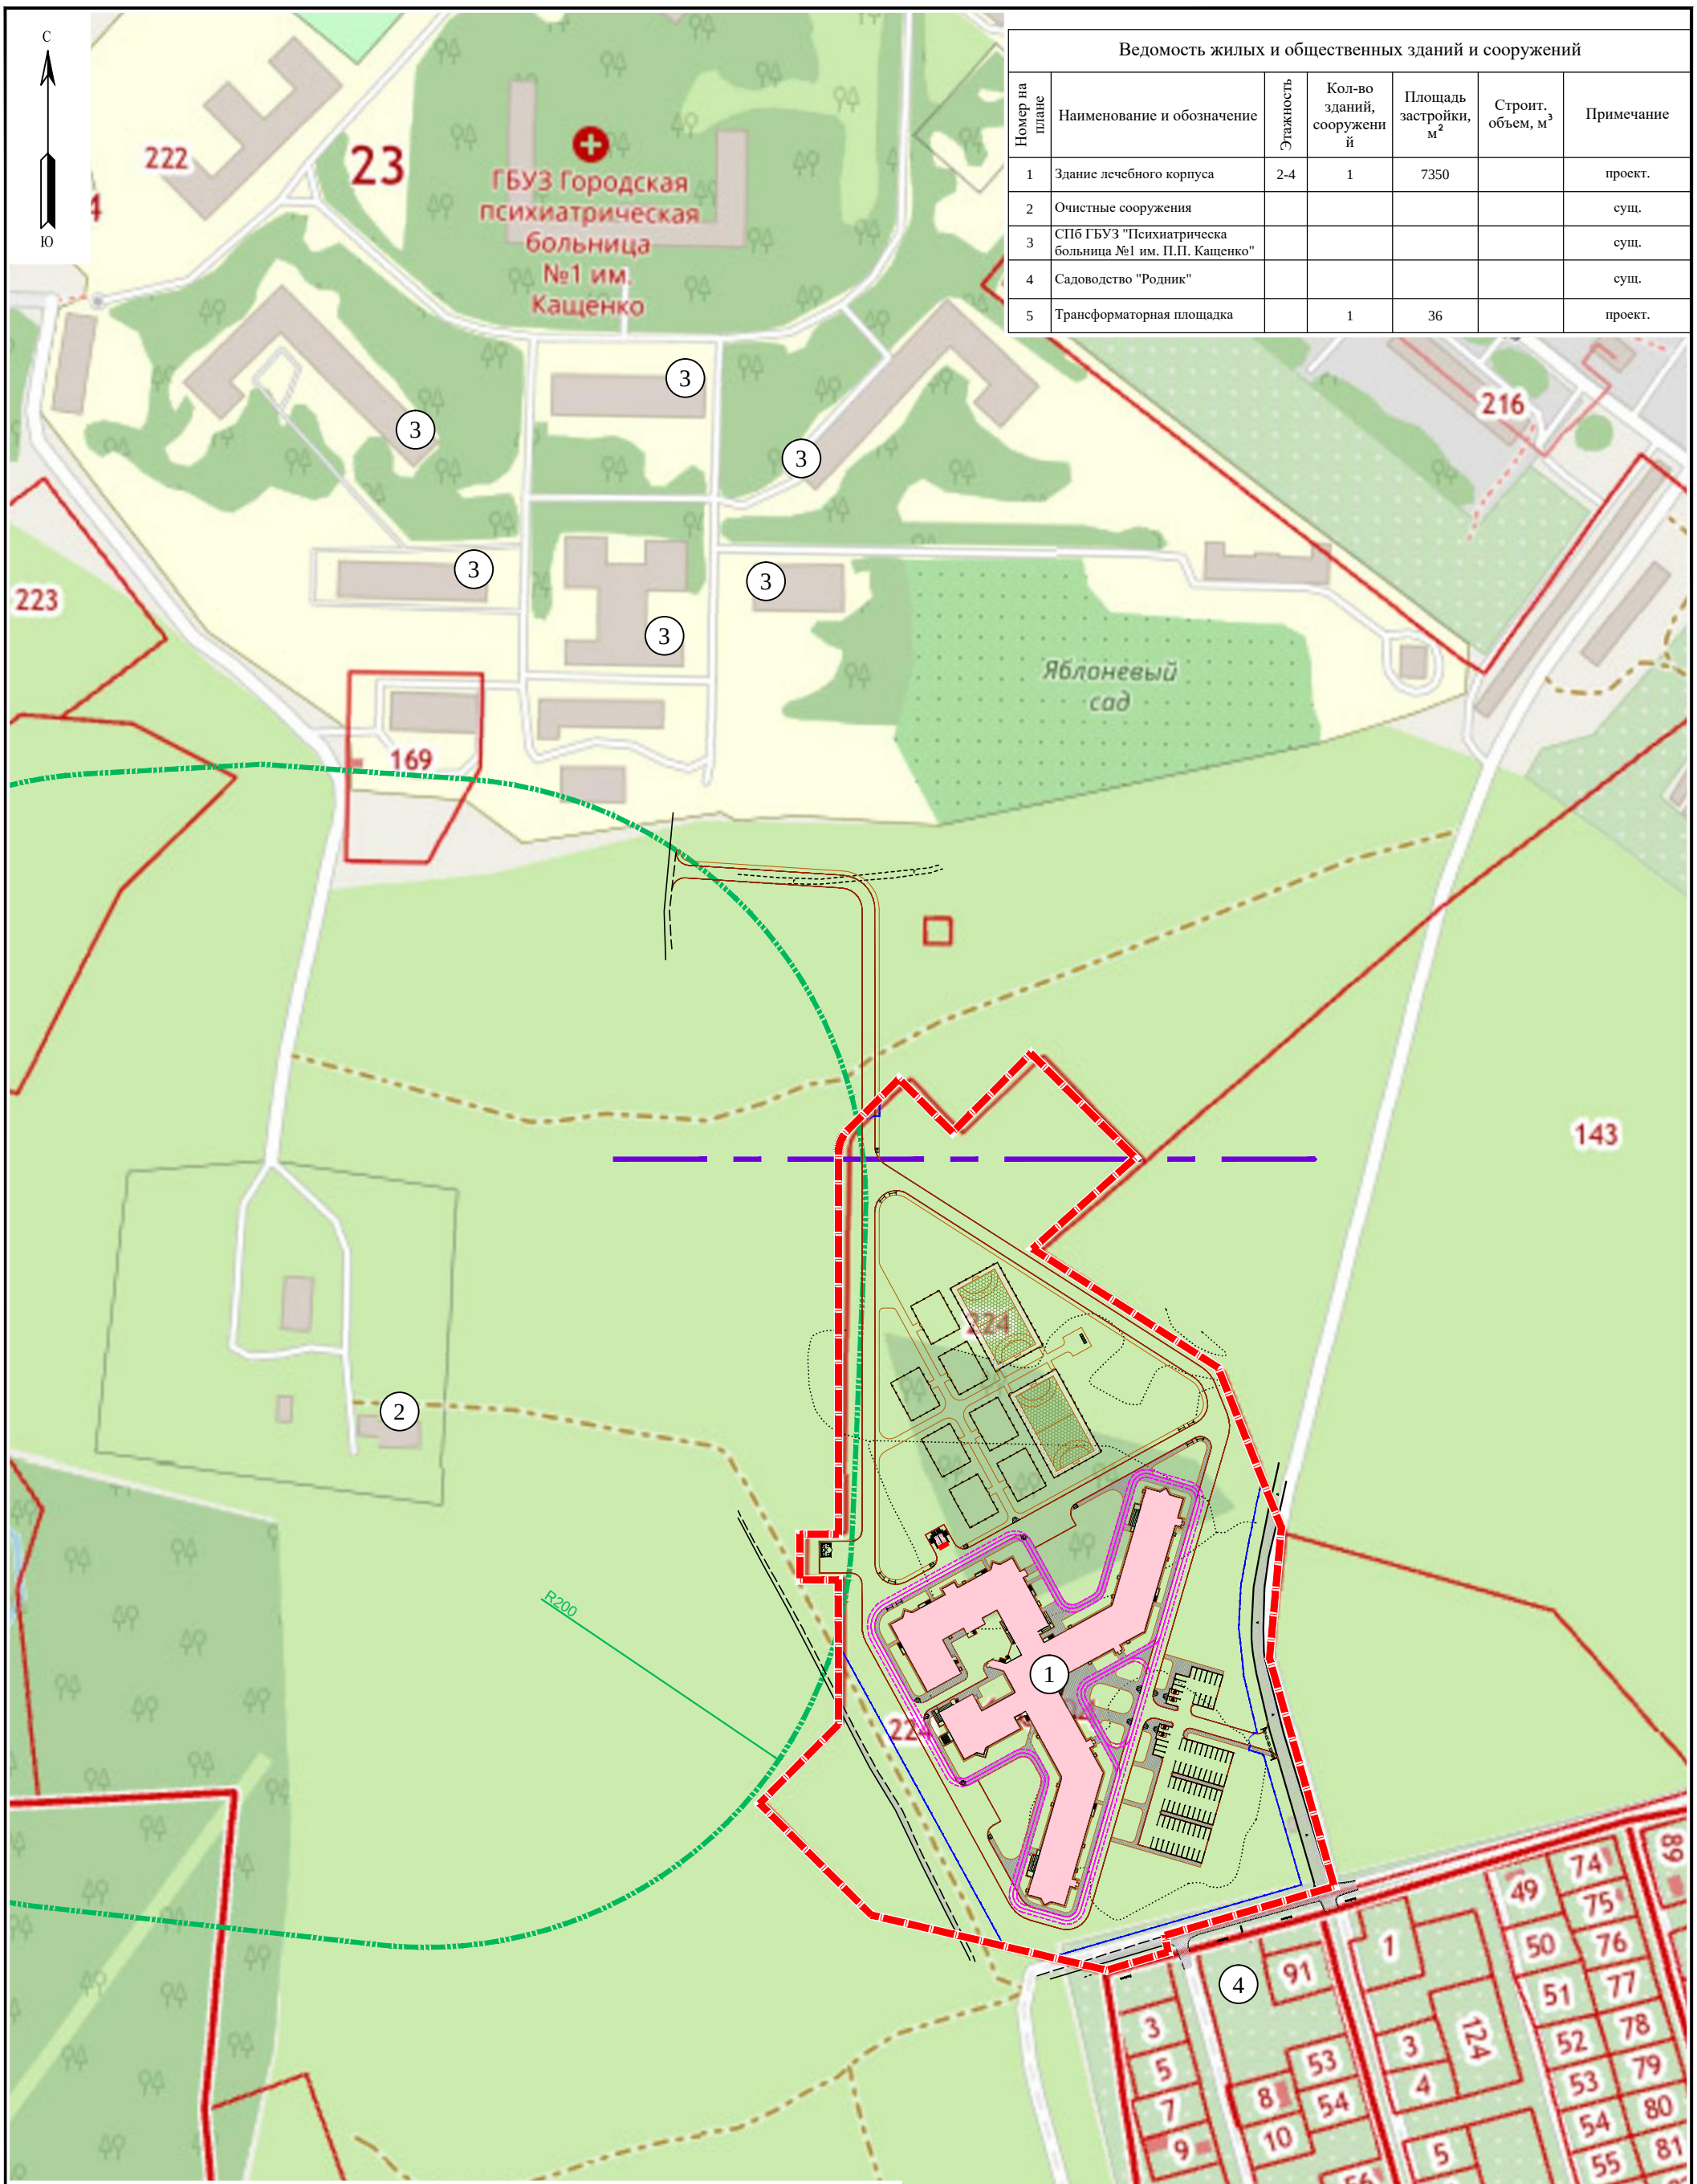

Ведомость жилых и общественных зданий и сооружений

Номер на плане	Наименование и обозначение	Этажность	Кол-во зданий, сооружений	Площадь застройки, м²	Строит. объем, м³	Примечание
1	Здание лечебного корпуса	2-4	1	7350		проект.
2	Очистные сооружения					сущ.
3	СПб ГБУЗ "Психиатрическа больница №1 им. П.П. Кащенко"					сущ.
4	Садоводство "Родник"					сущ.
5	Трансформаторная площадка		1	36		проект.

УСЛОВНЫЕ ОБОЗНАЧЕНИЯ

- Граница земельного участка
- (1) Проектируемые здания
- Граница охранной зоны объекта культурного наследия федерального значения
- СЗЗ очистных сооружений (200м согласно санитарно-эпидемиологическому заключанию №47.01.02.000.Т.000146.10.16 от 03.10.2016г.)

Изм.	Кол.уч.	Лист	N док.	Подп.	Дата	585/20-ПЗУ		
						Проектирование строительства нового здания лечебного корпуса общей мощностью 350 коек для СПБ ГБУЗ "Психиатрическая больница № 1 им. П.П. Кащенко" по адресу: улица Меньковская, дом 10, село Никольское Гатчинского района Ленинградской области, 188357		
Разработал		Добрина			02.21	Здание лечебного корпуса	Стадия	Лист	Листов
							П	1	
ГИП		Разживин			02.21	Ситуационный план М 1:2000	ЗАО "РосСтройПроект"		
Н.контроль		Антонов			02.21				

Формат А2